

46/7

Kant. Planungsstelle

Kanton Solothurn

Gemeinde Deitingen

Trottoir - und Baulinien-Plan


Situation

1 : 500

Plan No. 4

Solothurn, im Sept. 1956.

Bernasconi & Flury
Ingenieurbureau S.A.

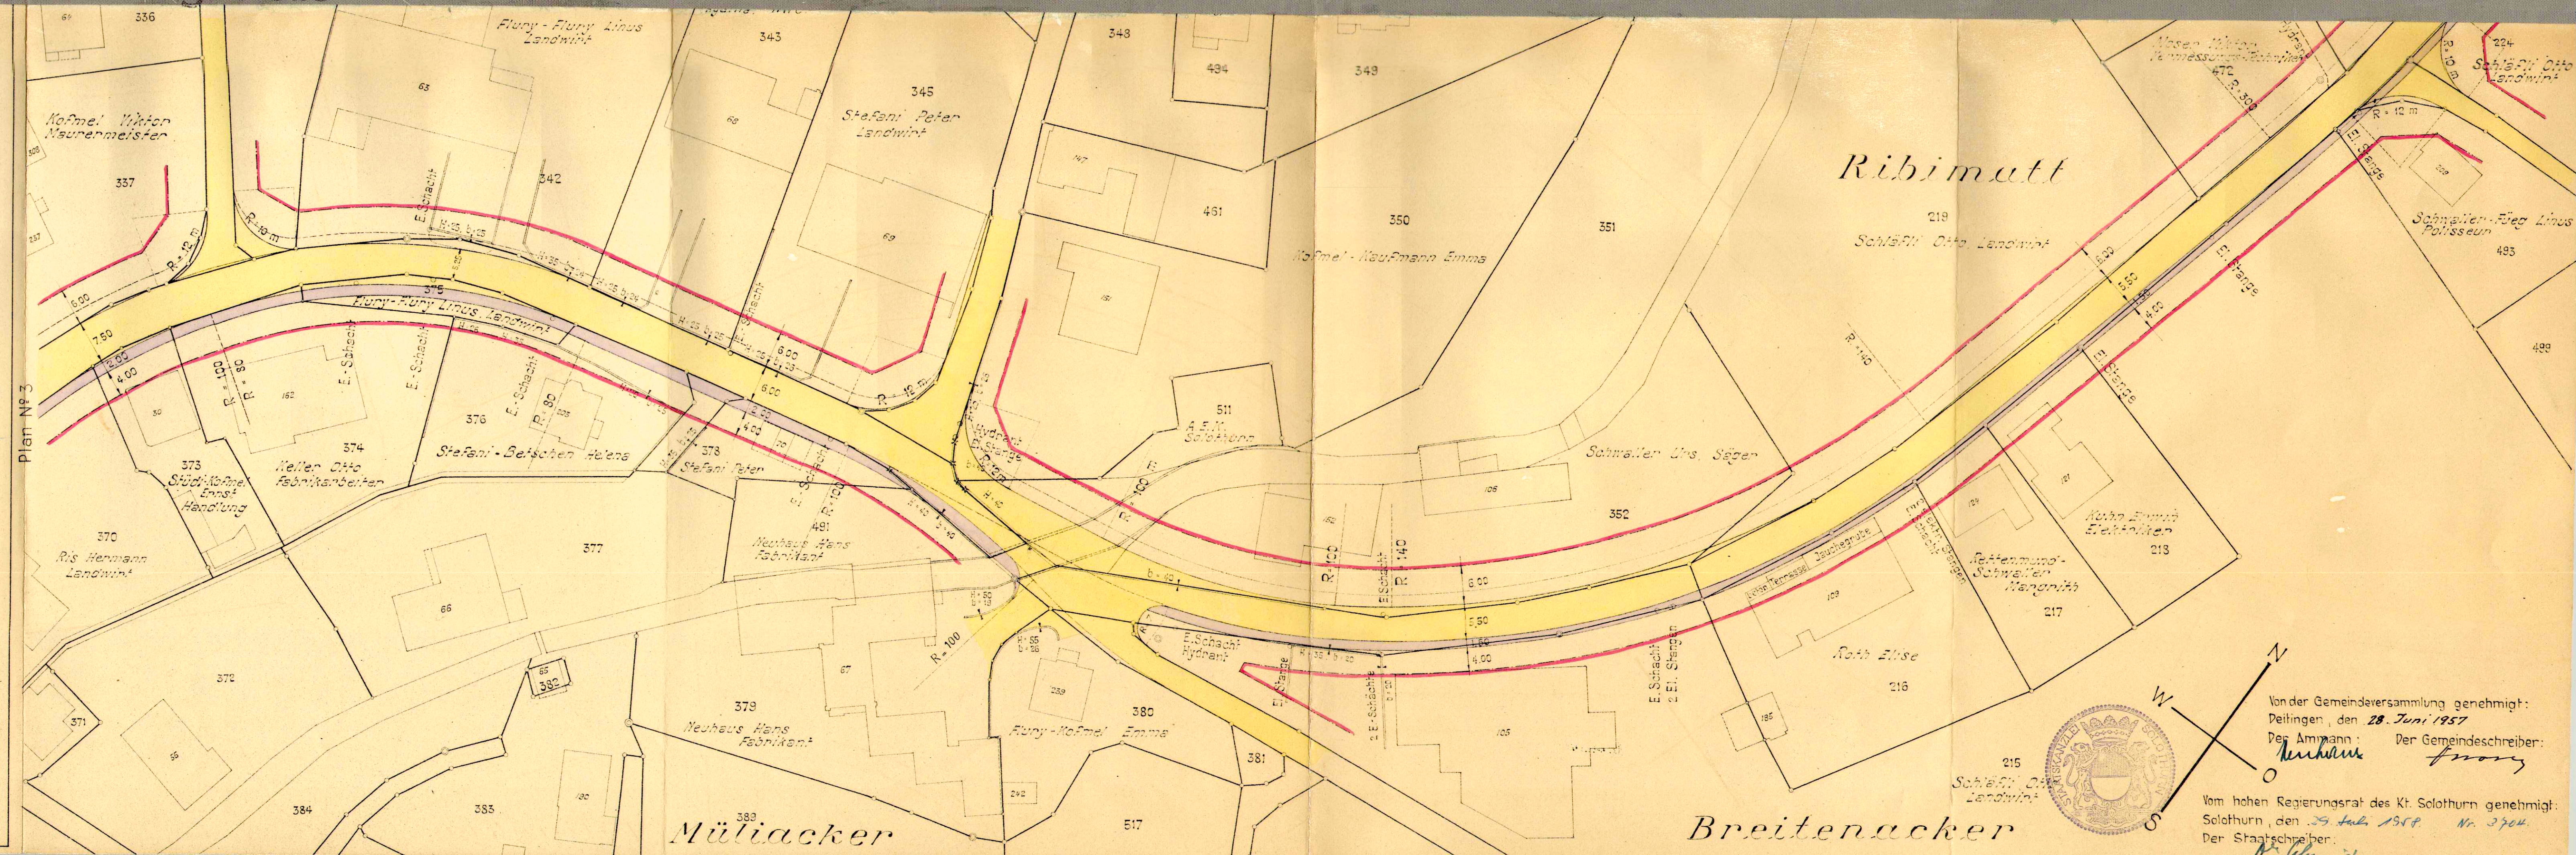

Von der Gemeindeversammlung genehmigt:
Deitingen, den 28. Juni 1957
Der Ammann: *Kuhn* Der Gemeindevorsteher: *Flury*

Vom hohen Regierungsrat des Kt. Solothurn genehmigt:
Solothurn, den 29. Juli 1958. Nr. 3704.
Der Staatschreiber: *...*