46 / 84d

Kanton Solothurn

Gemeinde Deitingen

Bürgergemeinde Deitingen

Teilzonen- und Gestaltungsplan Erweiterung Kiesgrube Mühlerain mit Sonderbauvorschriften

Rodungsgesuch
Situation 1 : 2000

Oeffentliche Planauflage vom 17. November bis 16. Dezember 2000

Plan Nr. 20261 / 5
Oensingen, Rev. 3 , 14. November 2000 , CH.H./BJ

t:\daten\tiefbau\dgn\2000\20261\20261_5.dgn

BSB + Partner
Ingenieure und Planer

Solothurn, Biberist, Oensingen, Grenchen, Olten, Balsthal, Bern, Lengnau, Niederbipp

Tel.: 032/671 22 22 Fax: 032/671 22 00
Tel.: 062/388 38 38 Fax: 062/388 38 00
Tel.: 032/653 01 21 Fax: 032/652 91 46

Genehmigungsvermerk

Beschlossen vom Einwohnergemeinderat Deitingen

Deitingen, 4. April 2001

Der Gemeindepräsident : ....

Der Gemeindeschreiber : ....

Genehmigt vom Regierungsrat des Kantons Solothurn

Gemäss RRB Nr. 857 vom 23. April 2002

Der Staatsschreiber : i.V. ....

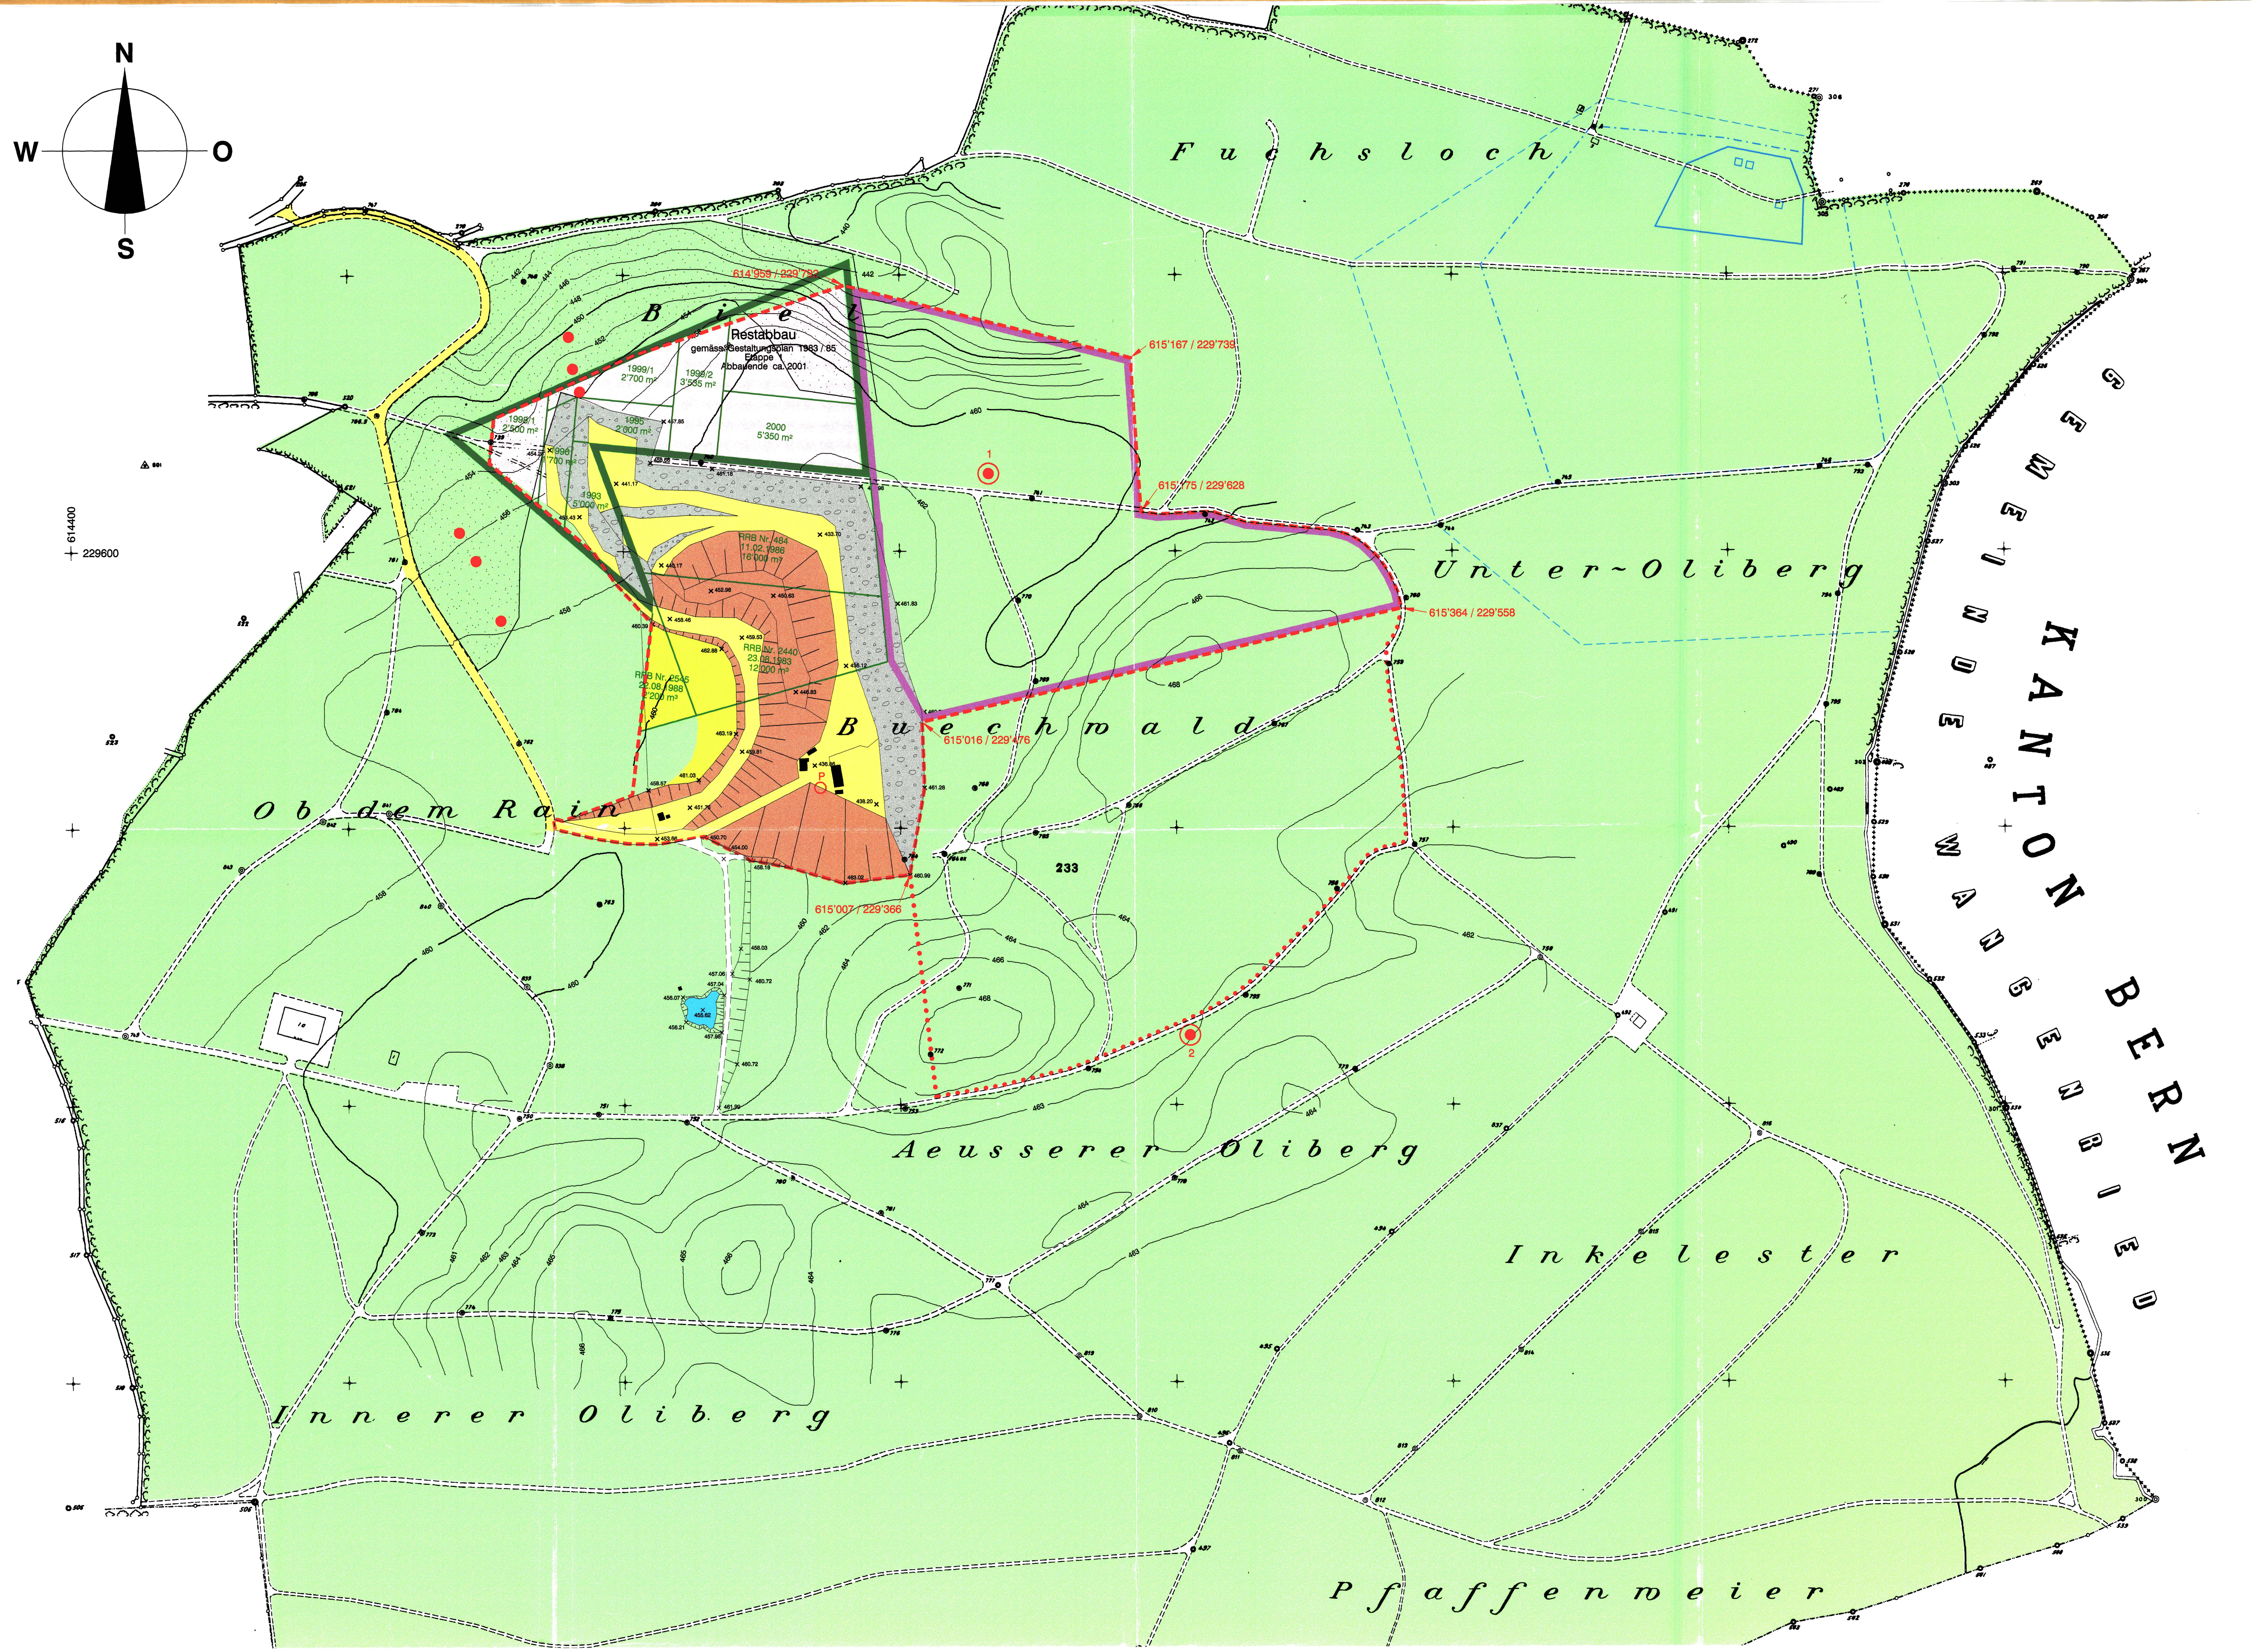

Legende

Signatur	Bedeutung	Fläche
dunkelgrüner Rahmen	Fläche Rodungsbewilligung BUWAL 225 - SO - 3581	32'000 m²
violetter Rahmen	Fläche Rodungsgesuch Erweiterung Kiesgrube Mühlerain (ca. 20 Jahre)	66'735 m²
grüne Linie	Rodungs- und Schlagbewilligungen 1983 - 2000	
rot gestrichelt	Zone für Kiesabbau und Wiederauffüllung	
rot punktiert	Reservezone für Kiesabbau und Wiederauffüllung	
gelb	Grubensohle, Zu- und Wegfahrt	
grau	Grubenwand	
orange	laufende Auffüllung	
weiss	Restabbau gemäss Gestaltungsplan 1983 / 85	
Schraffur	Böschungen	
hellgelb	Rekultivierte Fläche mit späterer forstwirtschaftlicher Nutzung	
hellgrün	bestehende Waldflächen inkl. rekultivierte Flächen	
gestrichelt	bestehende, bleibende Wege und Strassen	
425	Höhenkurven	
punktiert	vermutlich stark sandhaltiger Kies	
roter Punkt	geoelektrische Messpunkte	
○ P	Bohrung mit Piezometer	
◉ 1	Sondierbohrungen	
blaue Fläche	Gewässer	

Schutzzone Quelle Mürgelen

- Fassungsbereich, Zone I
- "engere" Schutzzone, Zone II
- "weitere" Schutzzone, Zone III

(Zonen I–III: Genehmigt mit RRB NR. 1999 vom 09. Juli 1985)