


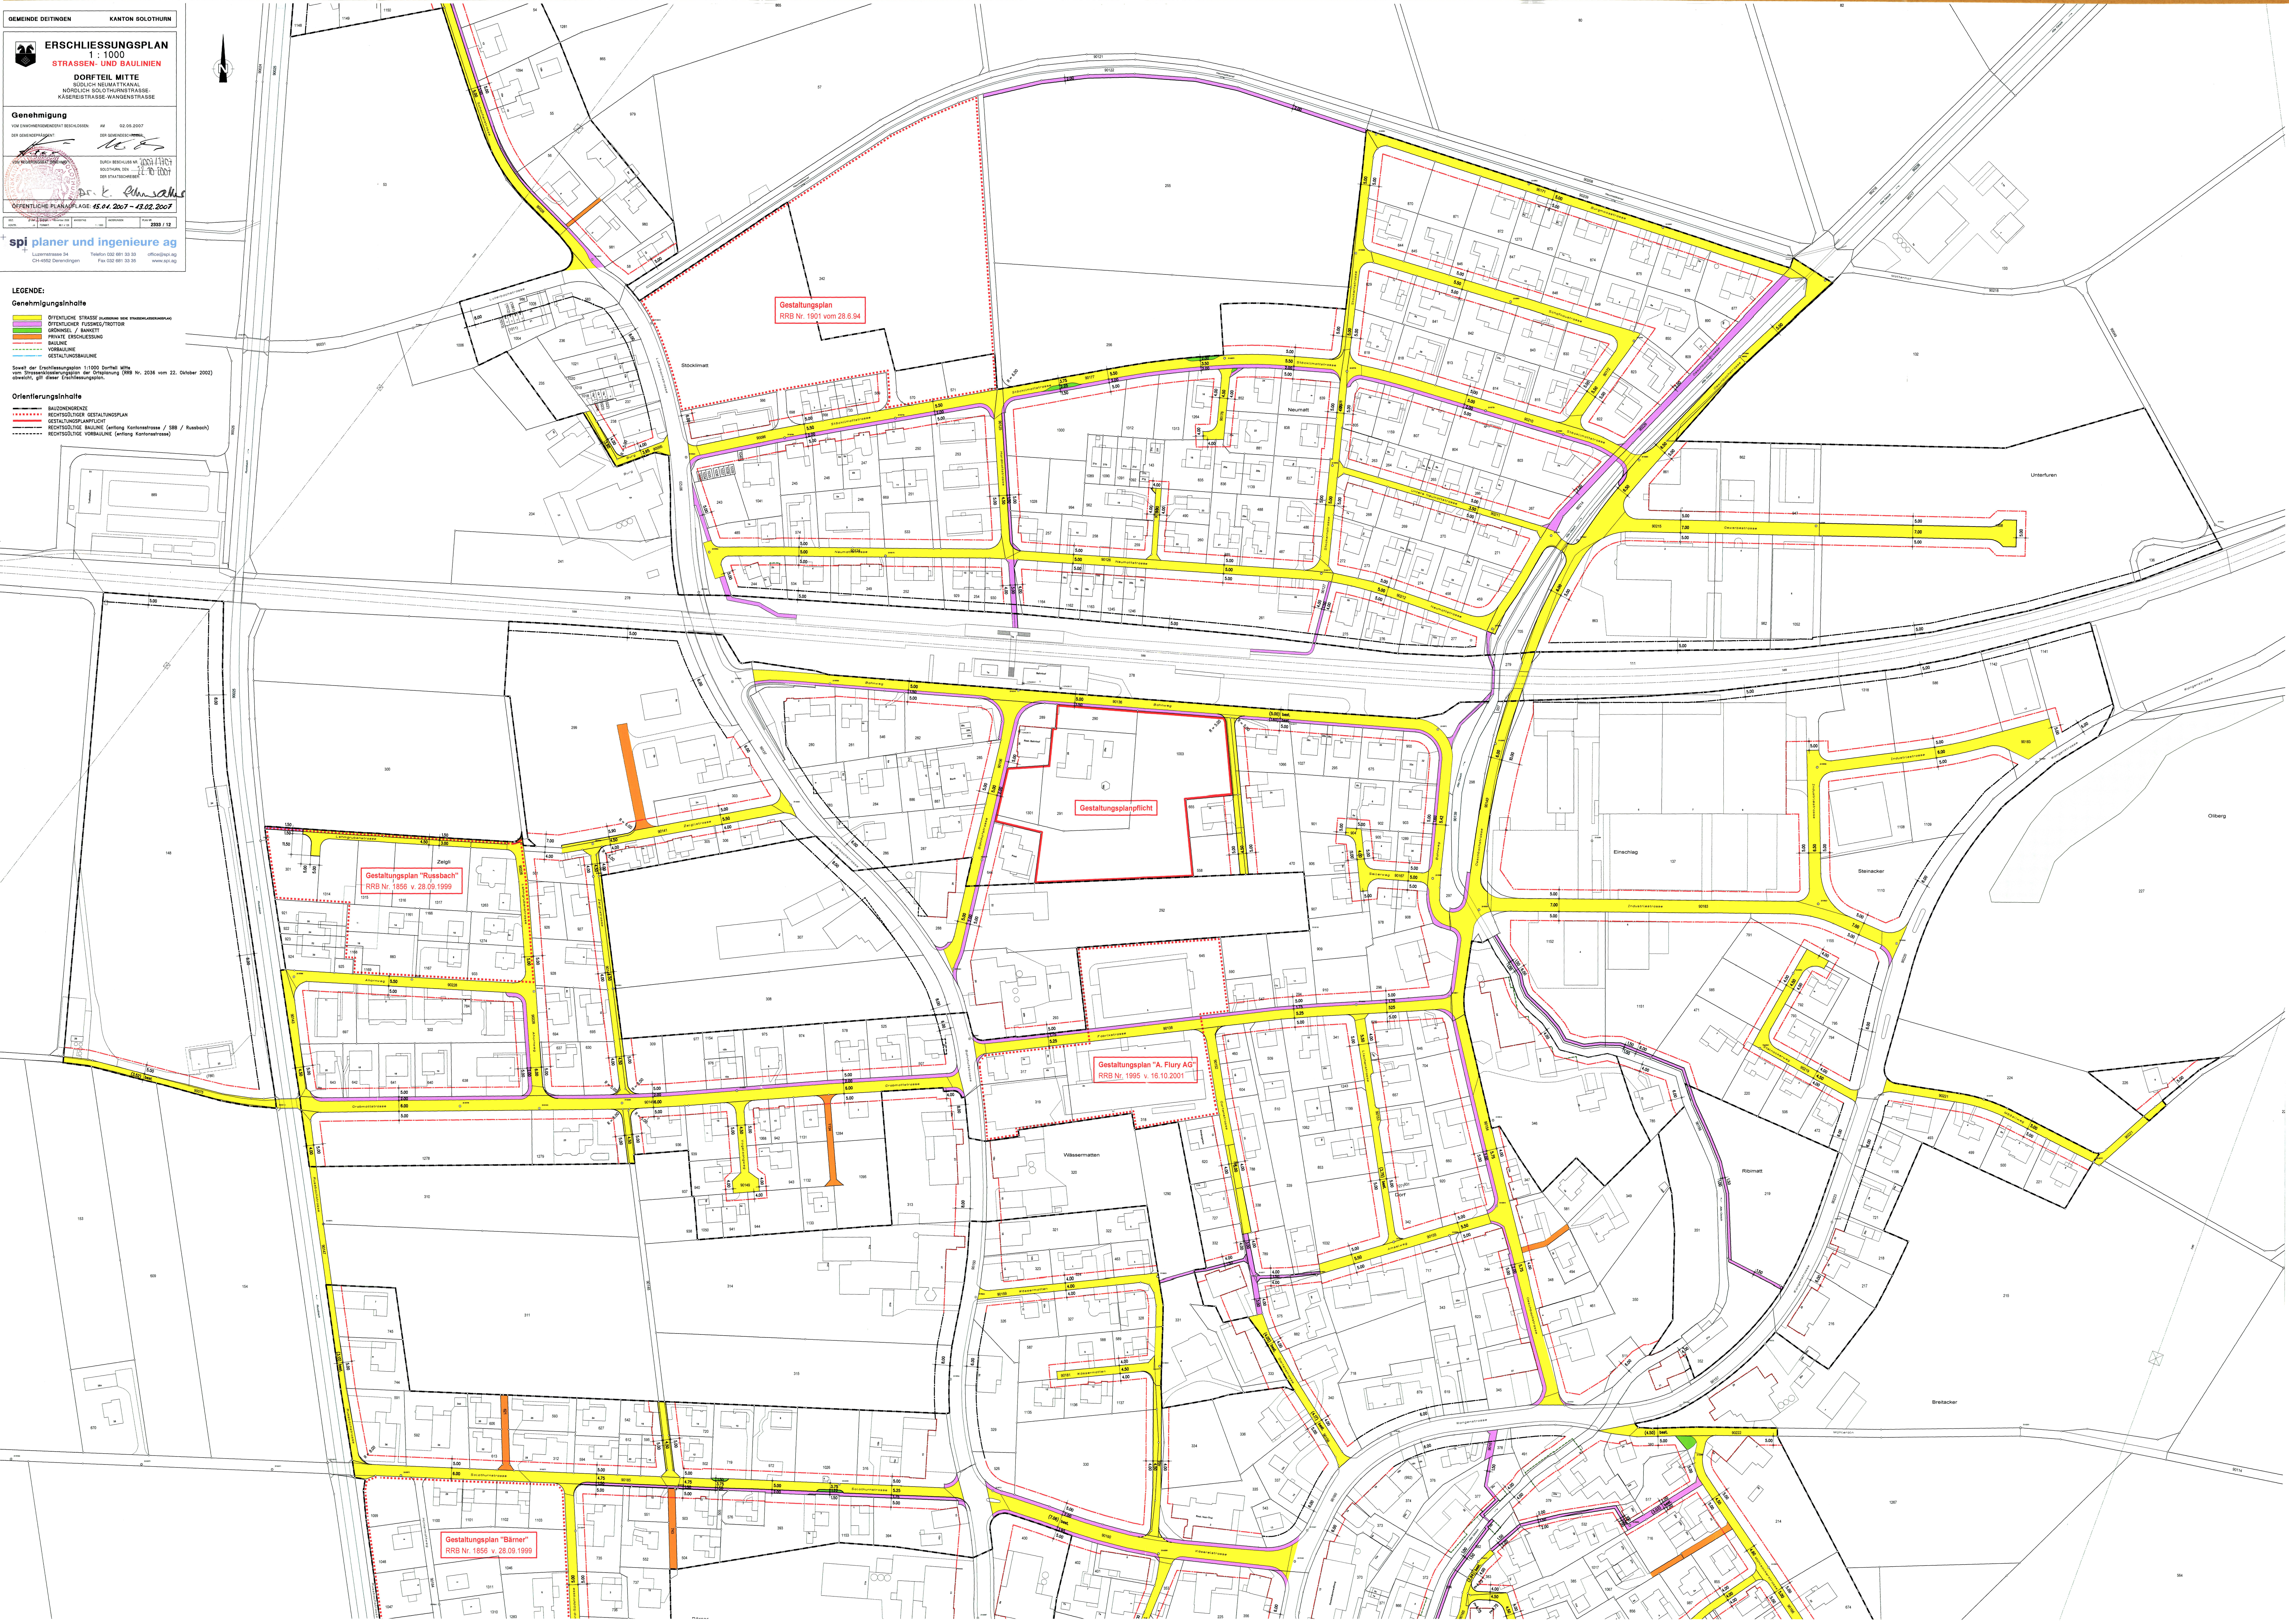

GEMEINDE DETTINGEN KANTON SOLOTHURN

**ERSCHLIESSUNGSPLAN**  
1 : 1000  
**STRASSEN- UND BAULINIEN**

**DORFTEIL MITTE**  
SÜDLICH NEUBAUSTRASSE  
NÖRDLICH SOLOTHURNSTRASSE  
KÄSNERSTRASSE WANDENSTRASSE

**Genehmigung**  
VOM STADTVEREINIGTEN BEZIRKSRADE AM 02.06.2007  
DES GEMEINDEPARLAMENTES AM 08.06.2007

**ÖFFENTLICHE PLANLAGE 15.04.2007 - 12.02.2007**

**spl planer und ingenieure ag**  
Luzernerstrasse 54 Telefon 032 881 30 30 info@spl.ch  
CH-4600 Dettingen Fax 032 881 30 30 www.spl.ch

- LEGENDE:**
- Genehmigungsinhalte**
- ÖFFENTLICHE STRASSE ausserdem mit Strassenverkehrsplan
  - ÖFFENTLICHE FUSSGANGSWEGE
  - GRÜNLAND / BARKETT
  - PRIVATE ERSCHEIDUNG
  - BAULINIE
  - GESTALTUNGSBAULINIE
  - VORBAULINIE
- Orientierungsinhalte**
- BAUGRENZE
  - RECHTSÖKLICHE GESTALTUNGSPLAN
  - GESTALTUNGSPLANPFLICHT
  - RECHTSÖKLICHE BAULINIE (entlang Kantonsstrasse / SB / Ruebach)
  - RECHTSÖKLICHE VORBAULINIE (entlang Kantonsstrasse)
- Grund der Erschliessungsplan 15.04.2007 Dorfteil Mitte  
des Strassenverkehrsplan der Gemeinde RRB Nr. 2036 vom 22. Oktober 2002  
diesem gilt dieser Erschliessungsplan.