


47 / 104

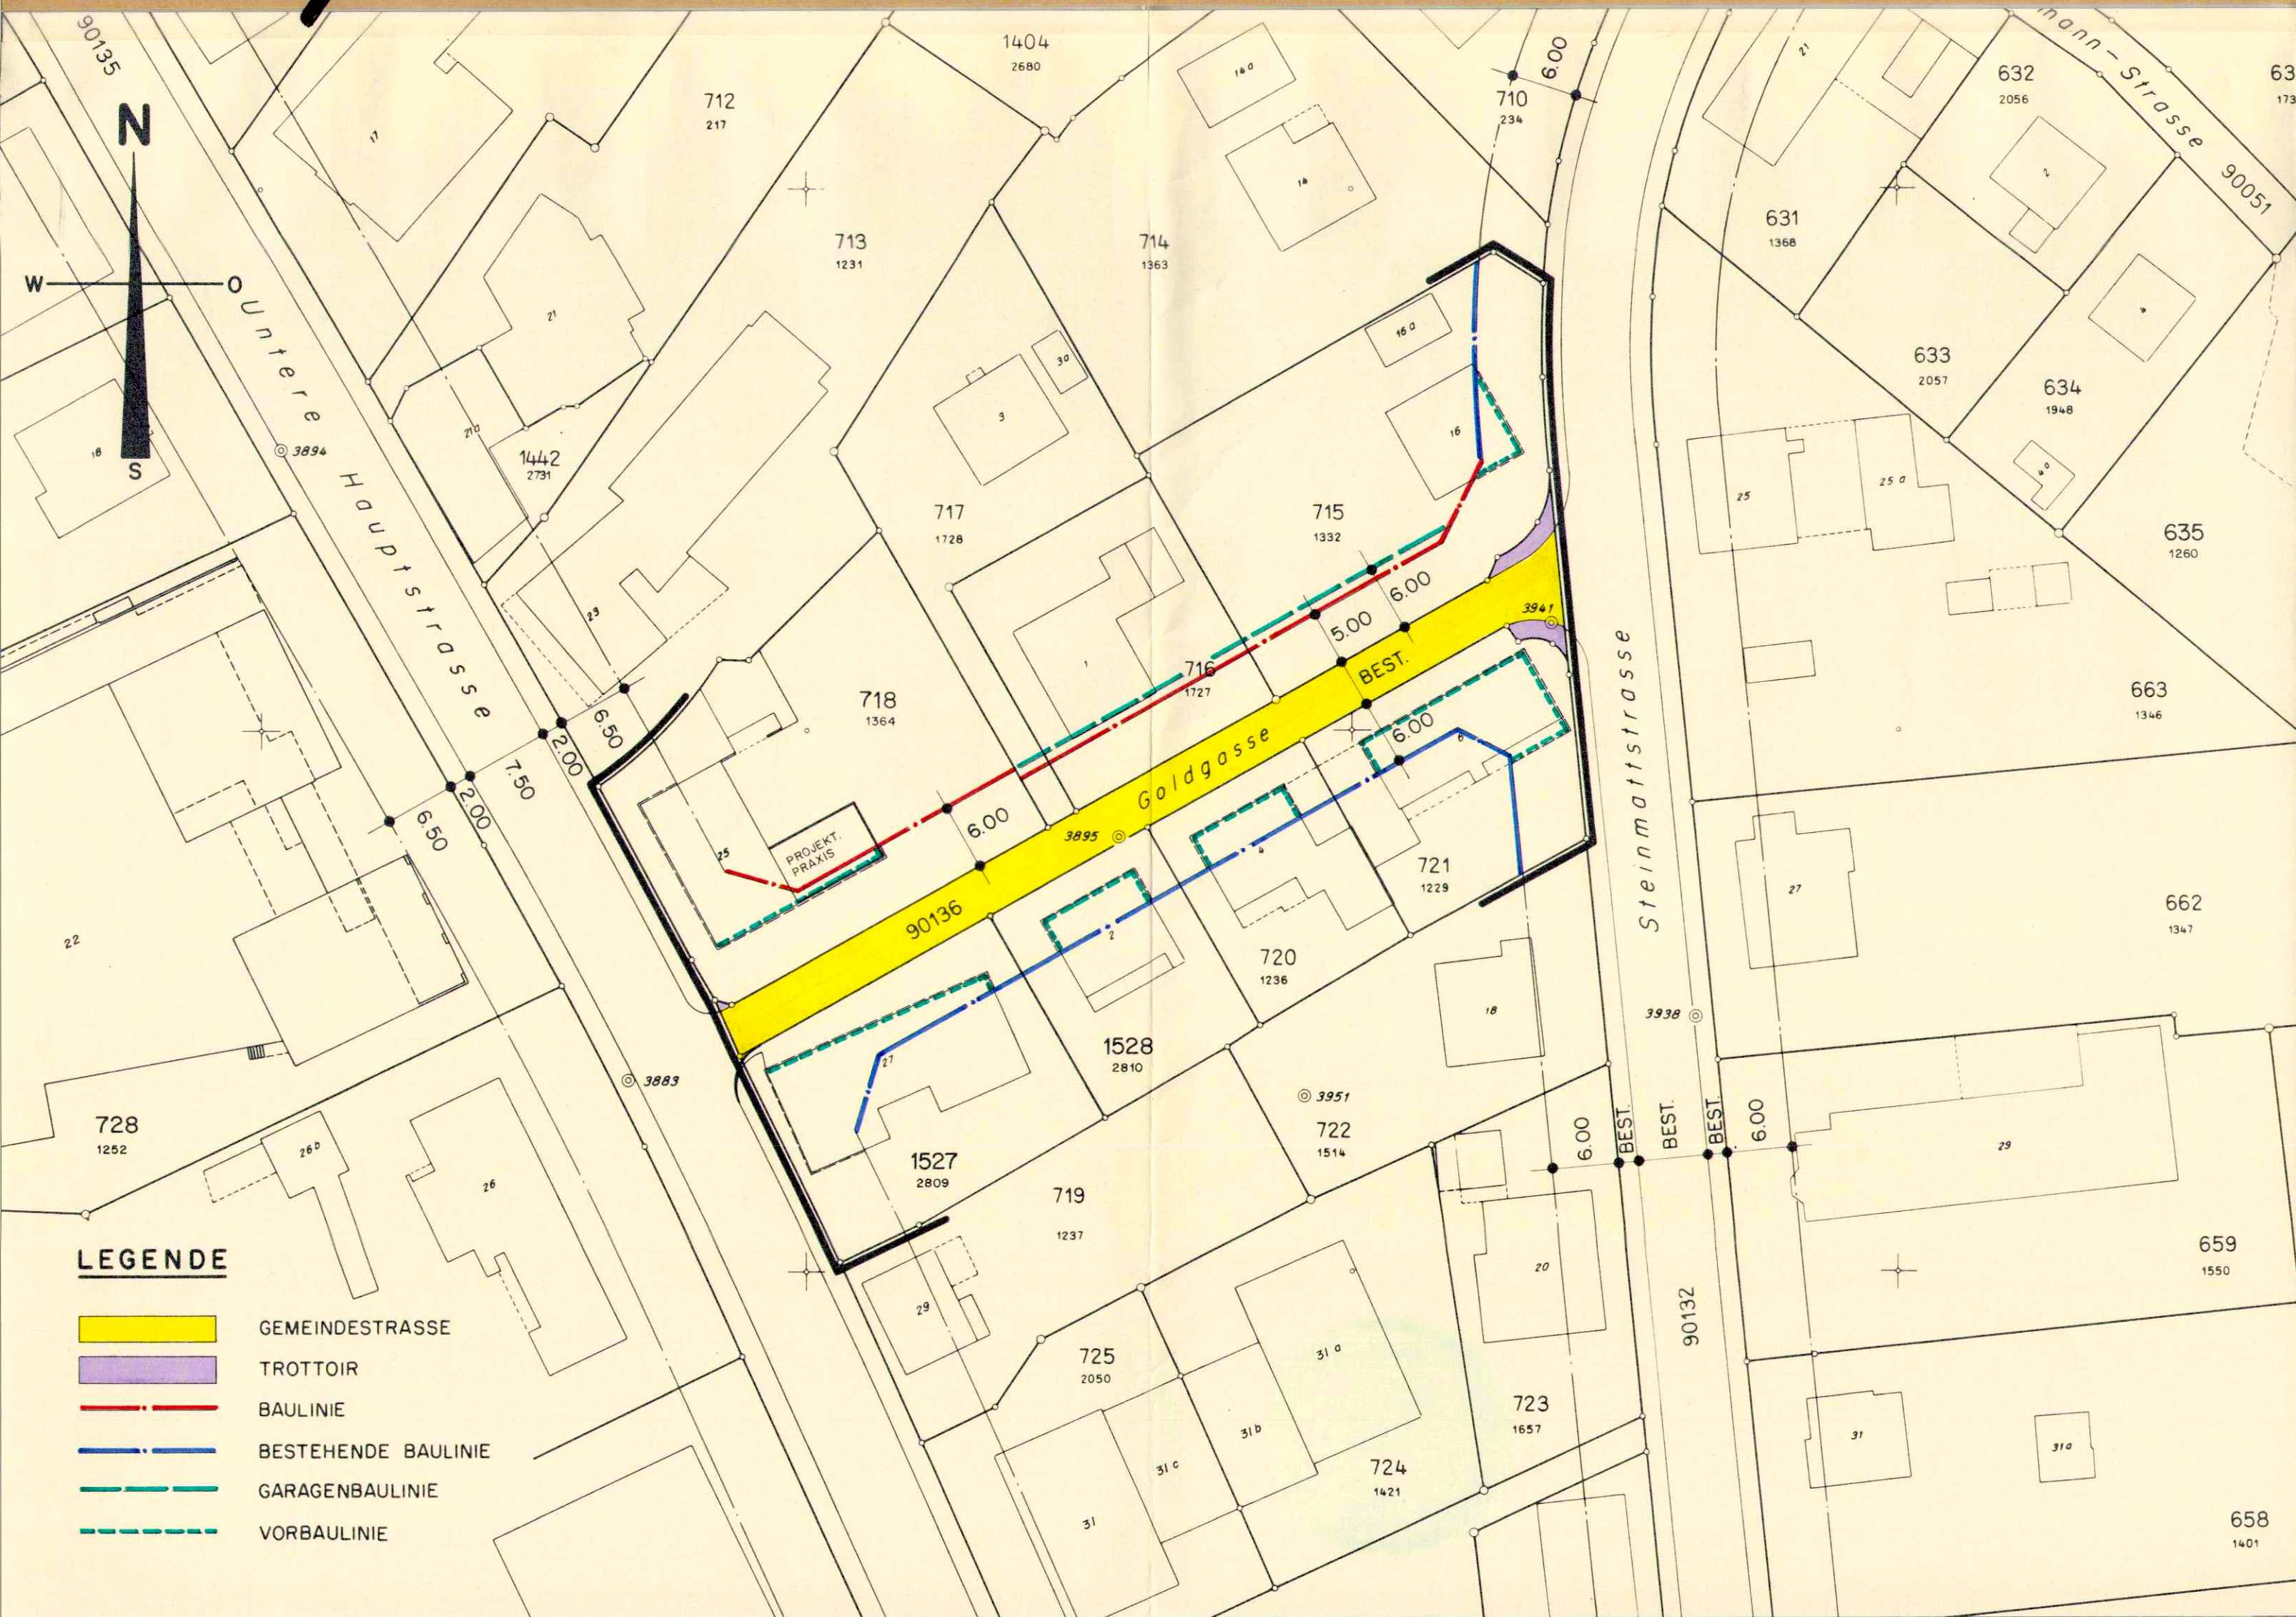

VOM EINWOHNERGEMEINDERAT GENEHMIGT

DURCH BESCHLUSS NR 108
VOM 24. AUGUST 1989

DER AMMANN


W. H. H.



DER GEMEINDESCHREIBER

H. H. H.

VOM REGIERUNGSRAT DURCH HEUTIGEN BESCHLUSS NR 369 GENEHMIGT
SOLOTHURN, DEN 29. Januar 1990

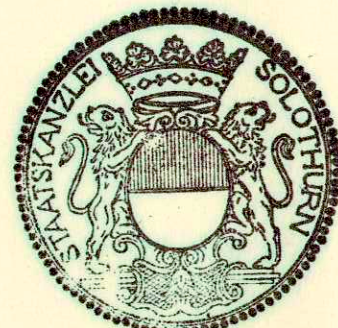

DER STAATSSCHREIBER

Dr. K. F. H.

GEMEINDE DERENDINGEN

GOLDGASSE

ABÄNDERUNG

ERSCHLIESSUNGSPLAN

1 : 500

ÖFFENTLICHE PLANAUFLAGE : 31. AUG. — 29. SEPT. 1989

GEZ	JAE	DATUM	AUG 1989	MASSTAB	ÄNDERUNGEN	325 — 18 A
KONTR		FORMAT	21 x 63	1 : 500		

INGENIEURBÜRO MARCEL SPICHIGER
DIPL. ING. SIA 4552 DERENDINGEN