Bauweise

- Lehmsohle, abgedeckt mit je ca. 50% Rundkies 8/16 und Wandkies 0/100, 15-20 cm
- Weitere Gestaltungen in Absprache mit Amt für Umwelt und Unternehmer
- Böschungsneigungen soweit möglich max. 2:3
- Neue Bepflanzungen gemäss Angabe Amt für Raumplanung
- Keine Humusierungen vornehmen

Sonderbauvorschriften

§ 1 Zweck
Der Gestaltungsplan Revitalisierung Obergadenbach - Verbindungsbach bezweckt, mit baulichen Eingriffen und gezielten Durchforstungen eine nachhaltige Belebung des Gewässers und seinen Raumbedarf sicherzustellen.

§ 2 Geltungsbereich
Der Gestaltungsplan und die Sonderbauvorschriften gelten für das im Plan durch eine punktierte Linie gekennzeichnete Gebiet.

§ 3 Stellung zur Grundordnung
Soweit die Sonderbauvorschriften nichts anderes bestimmen, gelten die Bau- und Zonenvorschriften der Einwohnergemeinde Derendingen sowie die einschlägigen kantonalen Vorschriften, insbesondere die eidgenössische und kantonale Wassergesetzgebung.
Das für das Projekt notwendige Land wird der Abtretungs- und Duldungspflicht nach § 42 des Planungs- und Baugesetzes des Kantons Solothurn (BGS 711.1) unterstellt.

§ 4 Gestaltungsmassnahmen
Im Gestaltungsplan sind die Massnahmen in neu geschaffenem Bachareal sowie punktuelle Verbesserungen im bestehenden Bachlauf dargestellt. Bei der Gestaltung wird auf die bestehende Bachlandschaft Rücksicht genommen. Terrainveränderungen sind nur für die Gestaltung des Baches erlaubt. Die Begehbarkeit der Bachufer ergibt sich aus den beschriebenen Massnahmen und der natürlichen Entwicklung. Angestrebt wird eine abschnittsweise Bepflanzung mit einheimischen, standortgerechten Sträuchern, um die Wasserfläche zu beschatten und die Verkrautung zu minimieren. Bestehender Uferbewuchs wird in Absprache mit dem Kreisforstamt durchforstet.

§ 5 Nutzung
Unterhalts- und Pflegemassnahmen sind nur zur Erhaltung des natürlichen Baches zugelassen.
Die Nutzung richtet sich nach den Vorschriften des Gemeinde Derendingen für die kommunalen Uferschutzzonen.
Der Unterhalt des Baches ist Sache der Einwohnergemeinde Derendingen.

§ 6 Ausnahmen
Das Bau- und Justizdepartement des Kantons Solothurn kann Abweichungen vom "Gestaltungsplan Revitalisierung Obergadenbach" mit den zugehörigen Sonderbauvorschriften bewilligen, soweit sie der Planungsidee nicht widersprechen, keine zwingenden Bedingungen verletzen und die öffentlichen Interessen gewahrt bleiben.

§ 7 Inkrafttreten
Der Gestaltungsplan sowie die zugehörigen Sonderbauvorschriften treten mit der Publikation des Genehmigungsbeschlusses des Regierungsrates in Kraft.

Legende:

Genehmigungsinhalte:

- Geltungsbereich
- Neuer / bestehender Bachlauf
- Flachwassermulde
- Erdwall
- Zu entfernende Bäume/Sträucher
- Uferbepflanzung, richtungsweisend
- Möblierung des Baches, richtungsweisend (Wurzelstöcke, Bollensteine)
- Zu entfernende Bauten im Bachareal

Orientierungsinhalte:

- Kommunale Uferschutzzone Bestimmungen gem. §21 der Zonenvorschriften der Gemeinde
- Bestehende Bäume
- Ablagerungsstandort Standortnummer 22.047.0010A

Amphibienlebensraum/Eisvogelbrutplatz GB Nr. 1171:
- Weiher: Tiefste Stelle 1.5m mit Flachufer mit Sickerpackung mit dem Obergadenbach verbunden.
- Flachwassertümpel: Abgedichtete Geländemulde, Wassertiefe bis 20-30 cm, mit Sickerpackung miteinander verbunden.
- Erdwall West: Aushubmaterial ohne Bepflanzung (h=variabel).
- Eisvogelbrutwand: Aushubmaterial, Wurzelstöcke, ohne Bepflanzung (h=ca. 1.5m).

Kanton Solothurn
Gemeinde Derendingen

Kantonaler Erschliessungs- und Gestaltungsplan mit Sonderbauvorschriften

Revitalisierung Obergadenbach

Grüttstrasse bis Verbindungsbach

Situation 1:500
Längenprofil 1:500/50
Querprofile 1:50

Dem kantonalen Erschliessungs- und Gestaltungsplan Revitalisierung Obergadenbach kommt die Bedeutung der Baubewilligung nach § 39 Abs. 4 des Planungs- und Baugesetzes (PBG, BGS 711.1) zu.

Öffentliche Auflage: vom 9.5. bis 8.6.2011

Genehmigung


vom Regierungsrat genehmigt: mit Beschluss Nr. 2000
Solothurn, den 20.9.2011
der Staatsschreiber:

Publiziert im Amtsblatt Nr. 47 vom 25.11.11


GEZ.: al | DATUM: Februar 2010 | MASSSTAB: | ÄNDERUNGEN: | PLAN NR.:
KONTR.: jp | FORMAT: 70 x 126 | 1:500, 1:500/50, 1:50 | a: 12.09.11 ks | 1851/2a

spi planer und ingenieure ag
Luzernstrasse 34 – CH-4552 Derendingen – Telefon 032 681 33 33 – Fax 032 681 33 35
office@spi.ag – www.spi.ag

Situation 1:500

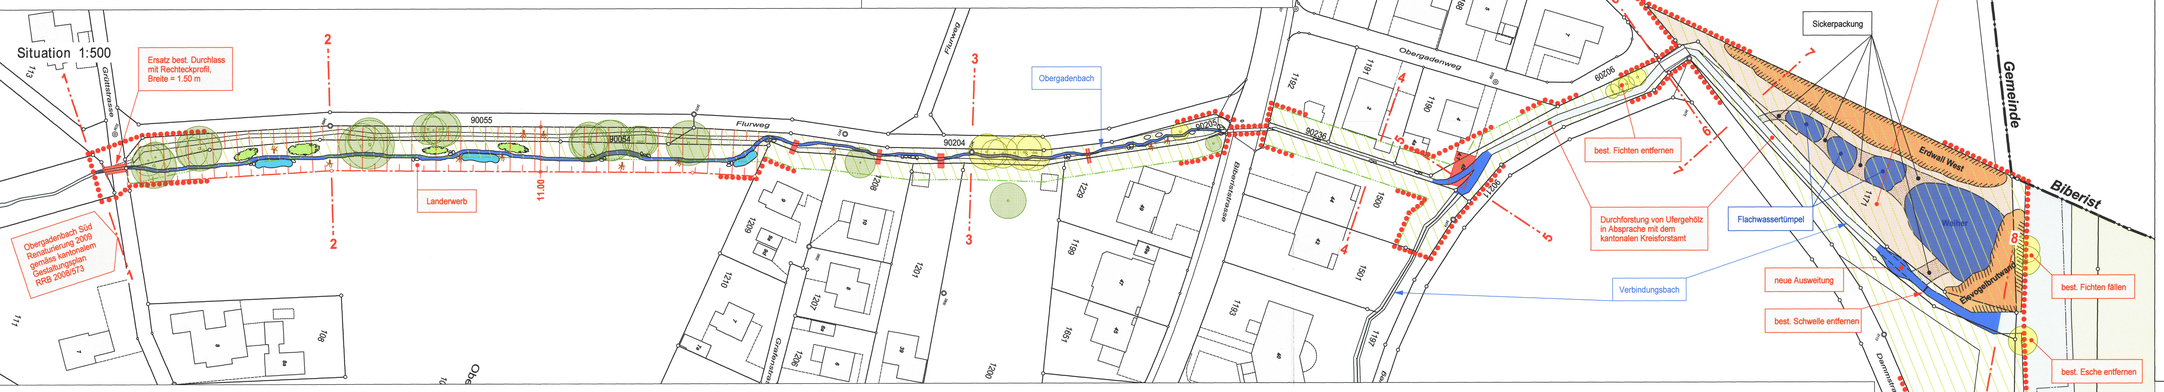

Längenprofil 1:500/50

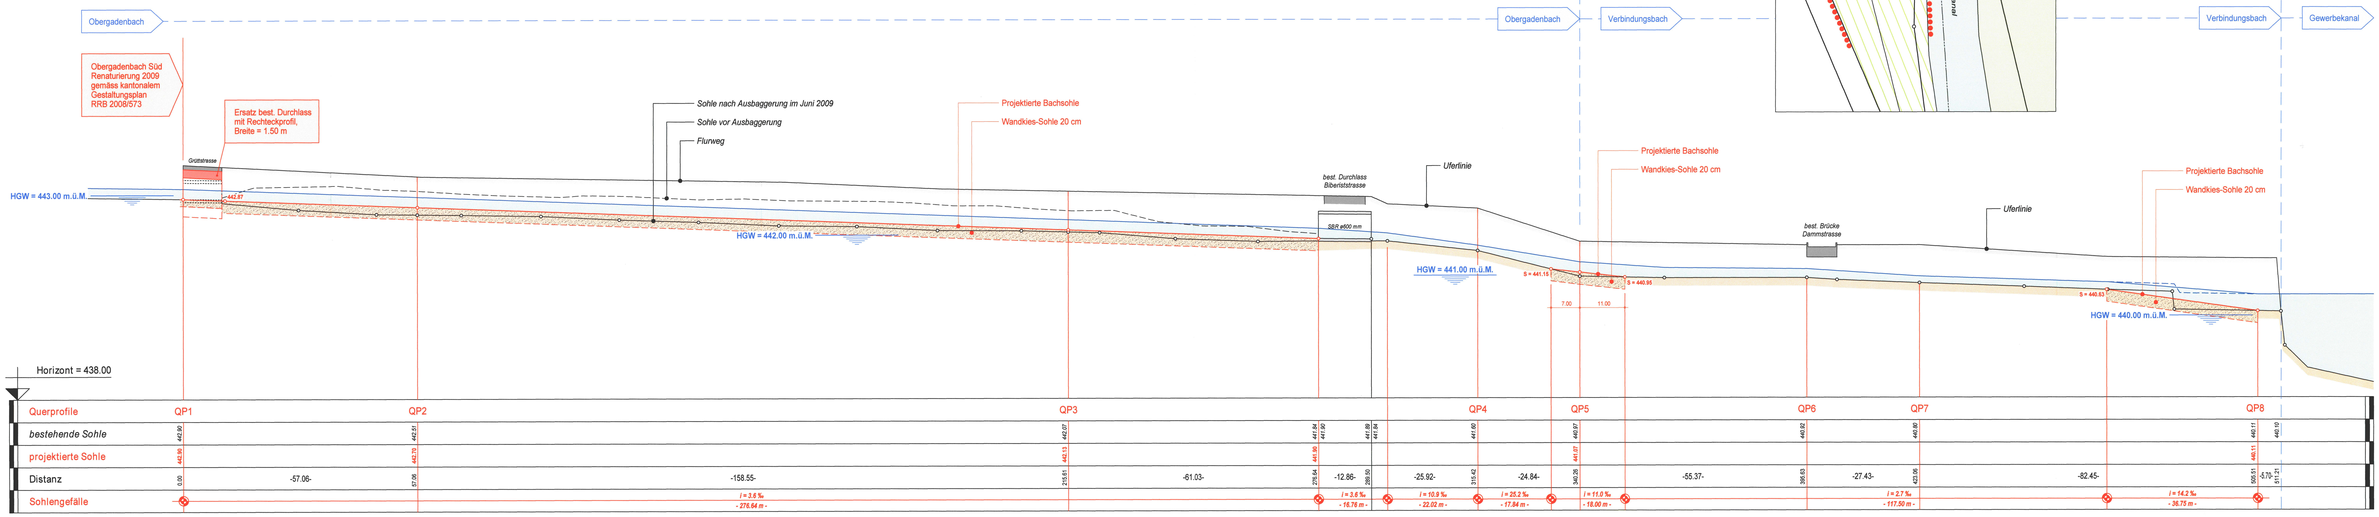


Querprofil 1 1:50



440.00 m.ü.M.

Querprofil 2 1:50

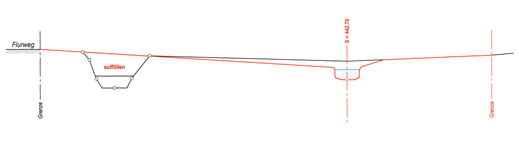


440.00 m.ü.M.

Querprofil 3 1:50




440.00 m.ü.M.

Querprofil 4 1:50

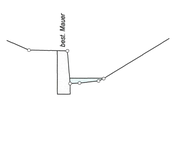


439.00 m.ü.M.

Querprofil 5 1:50

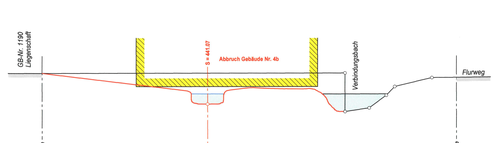


439.00 m.ü.M.

Querprofil 6 1:50

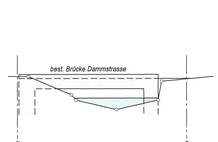


439.00 m.ü.M.

Querprofil 7 1:50

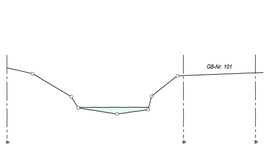

439.00 m.ü.M.

Querprofil 8 1:50

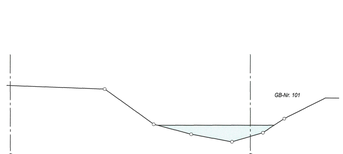

439.00 m.ü.M.