

Einwohnergemeinde
4552 Derendingen

Ausbau Fabrikstrasse
Änderung Erschliessungsplan
Situation 1:1'000 / 2'000


Plan Nr.: 3431-101c
Format: 60x105
Datum: 25.06.2014
gezeichnet: Jae
kontrolliert: cs

Luzernstrasse 34 · CH-4552 Derendingen
T +41 (0)32 681 33 33 · office@spl.ag · www.spl.ag



Änderung Erschliessungsplan 1:1000

Genehmigungsinhalt

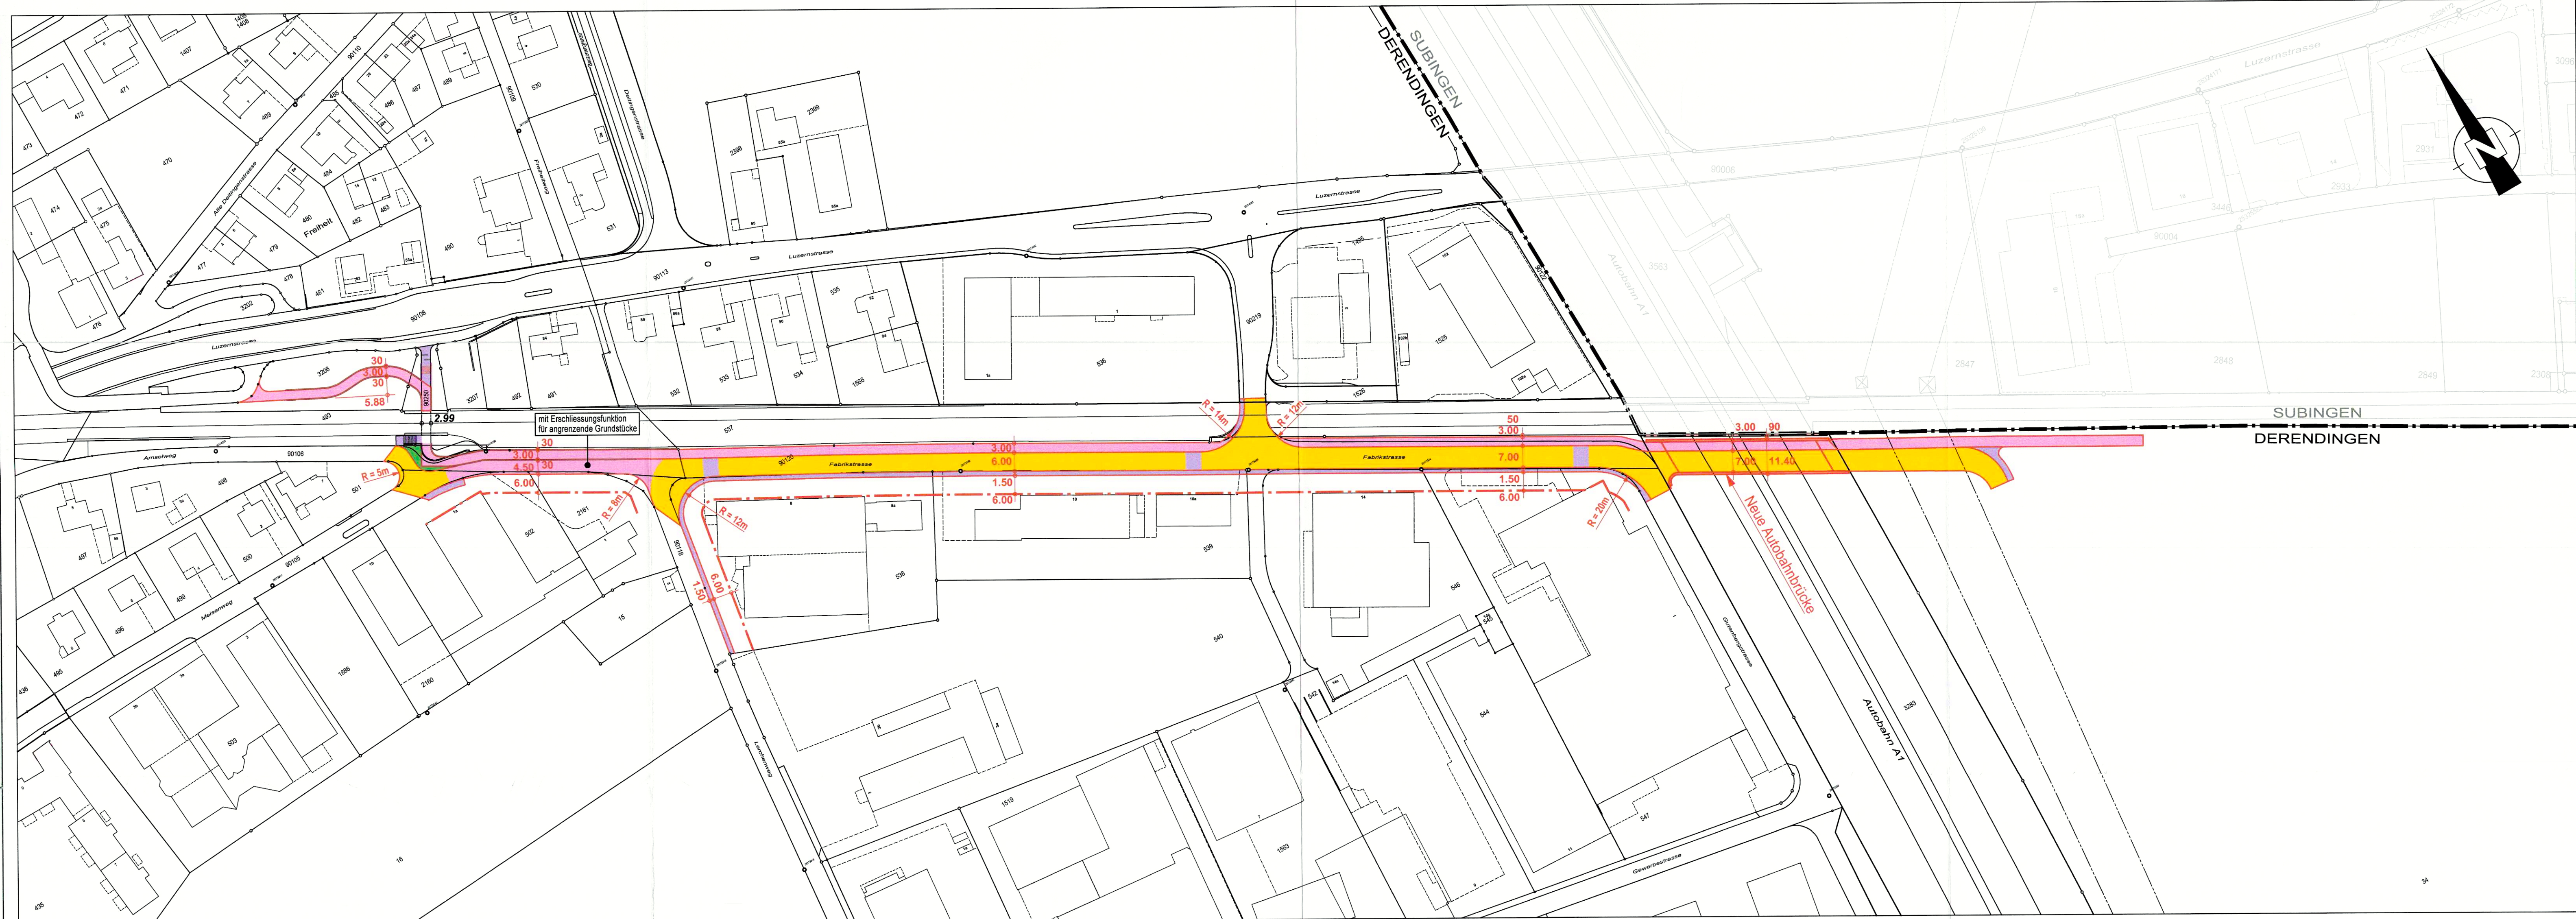

Genehmigung

öffentliche Planaufgabe: 23. Januar 2014 bis 22. Februar 2014

vom Einwohnerrat beschlossen: mit Beschluss Nr. 2014-112 vom 20. November 2014
der Gemeindepräsident: die Gemeindegeschreiberin: *[Signature]*

vom Regierungsrat genehmigt: mit RRB Nr. 2014/142 vom 17. 2. 2015
Amtsblatt Nr. 8 vom 20. 2. 15
der Staatsschreiber: *[Signature]*

Legende:

- Öffentliche Erschliessungsstrasse
- Öffentlicher Fussweg / Trottoir
- Öffentlicher Rad- und Fussweg
- Begrünter Strassenraum
- Baulinie

Dem Erschliessungsplan kommt die Bedeutung einer Baubewilligung gemäss § 39 PBG zu.
Alle Eingriffe und Arbeiten in der Nähe des Bahnareales / Bahnanlagen unterliegen der Bewilligungspflicht durch die SBB. Das Bauprojekt muss deshalb vor Ausführung der SBB zur Genehmigung eingereicht werden. (EBG, SR 742.101).


Orientierender Planinhalt Gemeindegrenze

Rechtsgültiger Erschliessungsplan 1:2000

RRB Nr. 2002/1742 vom 3. September 2002 / RRB Nr. 2009/598 vom 21. April 2009

Orientierend

Legende: siehe Titelblatt

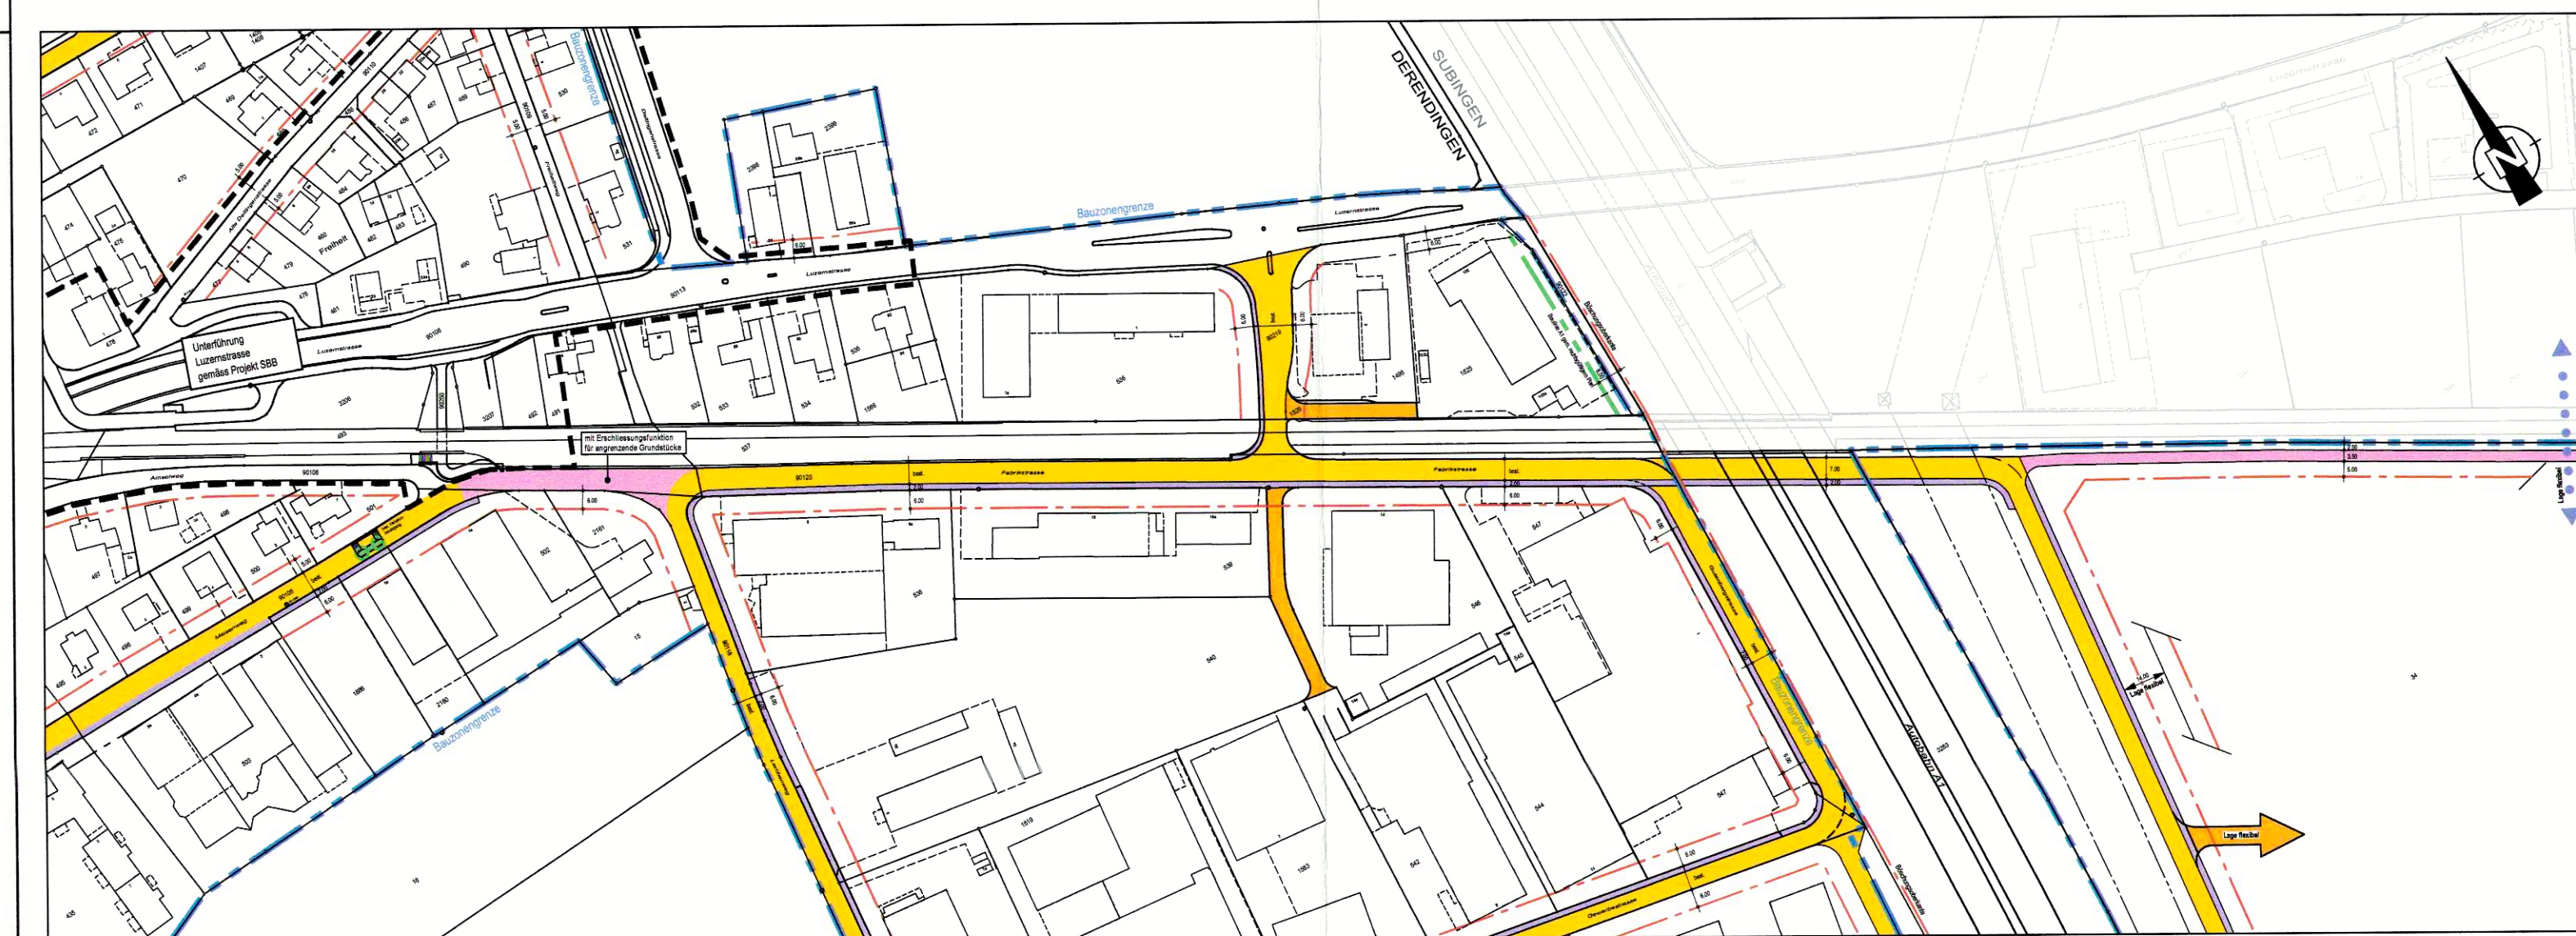


Geänderter Erschliessungsplan 1:2000

RRB Nr. 2002/1742 vom 3. September 2002 / RRB Nr. 2009/598 vom 21. April 2009
RRB Nr. vom

Orientierend

Legende: siehe Titelblatt

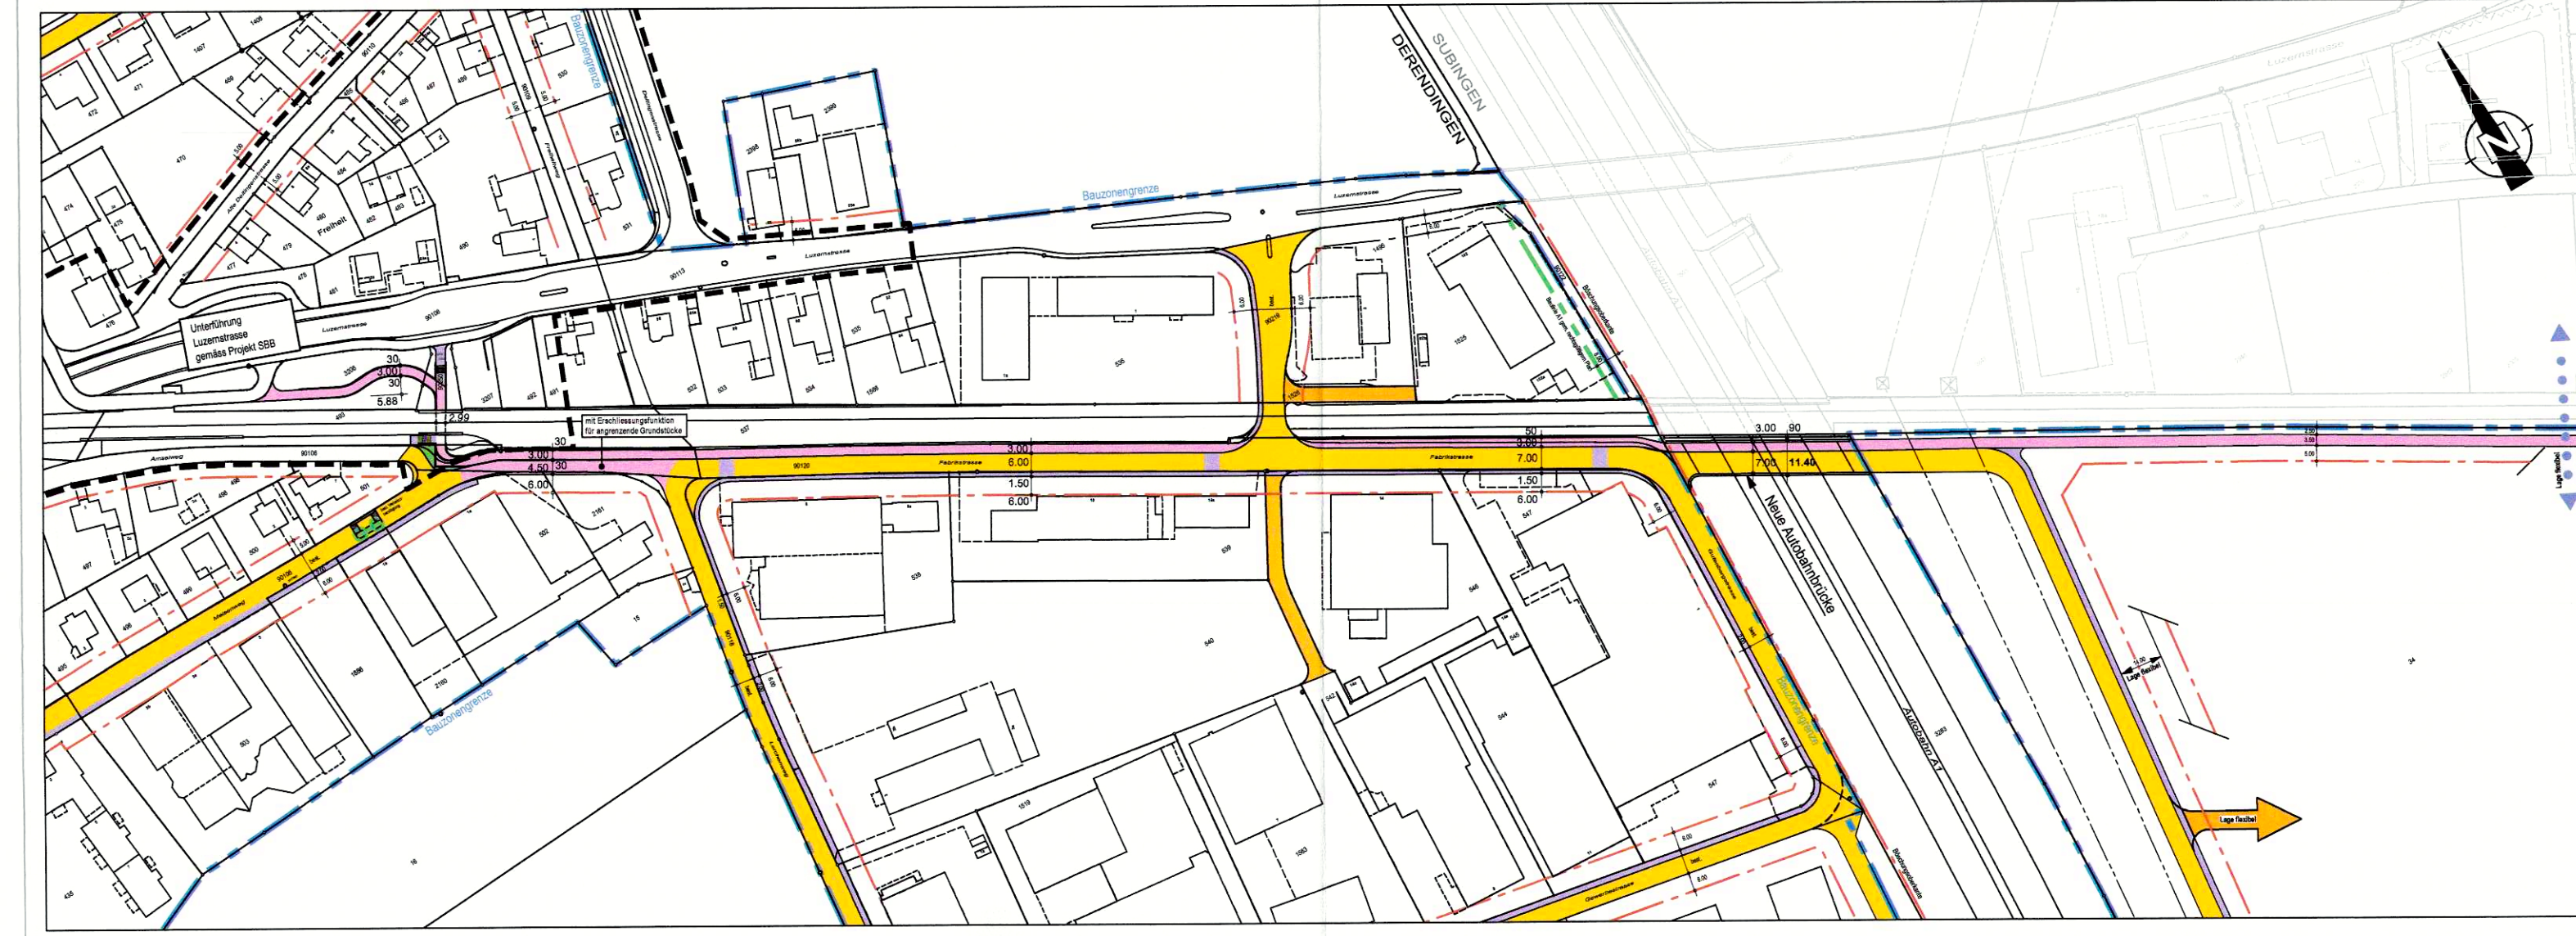

Legende zum rechtsgültigen und geänderten Erschliessungsplan 1:2000

Orientierend

- ÖFFENTLICHE STRASSE (KLASSIERUNG SIEHE STRASSENKLASSIERUNGSPLAN)
- ÖFFENTLICHER FUSSWEG / TROTTOIR
- ÖFFENTLICHER RAD- UND FUSSWEG
- BEGRÜNTER STRASSENRAUM
- PRIVATE ERSCHLIESSUNG
- BAULINIE
- BAULINIE A1
- BAUZONENGRENZE
- OPTION UNTERFÜHRUNG FÜR FUSSGÄNGER UND VELOS (Lage flexibel) Bauten und Anlagen haben genügend Platz frei zu lassen für allfällige optionale Erschliessungsanlagen
- BESTEHENDE EINZELBÄUME

Soweit der Erschliessungsplan vom Strassen- und Strassenklassierungsplan der Ortsplanung abweicht, gilt der Erschliessungsplan.