

Emmenhof Immobilien AG
Derendingen

Arealentwicklung Emmenhof, Derendingen

Teil GWP
Situation 1:1000

Plan Nr.: 3485-502a
Datum: 18.06.2014 / rev. 26.02.2015
gezeichnet: cs
kontrolliert: cs

Luzernstrasse 34, CH-4552 Derendingen
T +41 (0)32 681 33 33 office@splag www.splag

spl planer und
ingenieure ag

Genehmigung

öffentliche Planaufgabe:

28.05.2015 bis 28.06.2015

vom Einwohnergemeinderat beschlossen:
der Gemeindepräsident:

mit Beschluss Nr. 2015 - 61 vom 21.05.2015
der Gemeindevorsteher:

vom Regierungsrat genehmigt:

mit RRB Nr. 520 vom 28.05.17
Amtsblatt Nr. 35 vom 01.09.17
der Staatsschreiber:



LEGENDE

Grundlagen (AV Daten: SOGIS Juni 2014)

	Wald
	Öffentliche Gewässer



Projekt Emmenhof Areal (Stand Feb. 2015)

	Auftragsbegrenzung
	Planungsperimeter Emmenhof Areal
	Baukörper Emmenhof Areal gemäss Gestaltungsplan Adrian Streich Architekten AG, Stand Juni 2014
	bestehende Bauten, welche erhalten bleiben ehem. Teigwarenfabrik, Trafostation, Kleinwasserkraftwerk
	Revitalisierung Schluchtbach gemäss Gestaltungsplan SPI Planer und Ingenieure AG, Stand Juni 2014

GWP Derendingen 1:1000

Orientierend


RRB Nr. ... vom ...

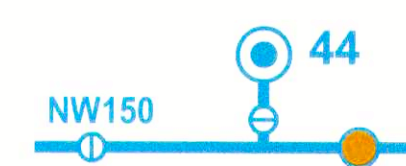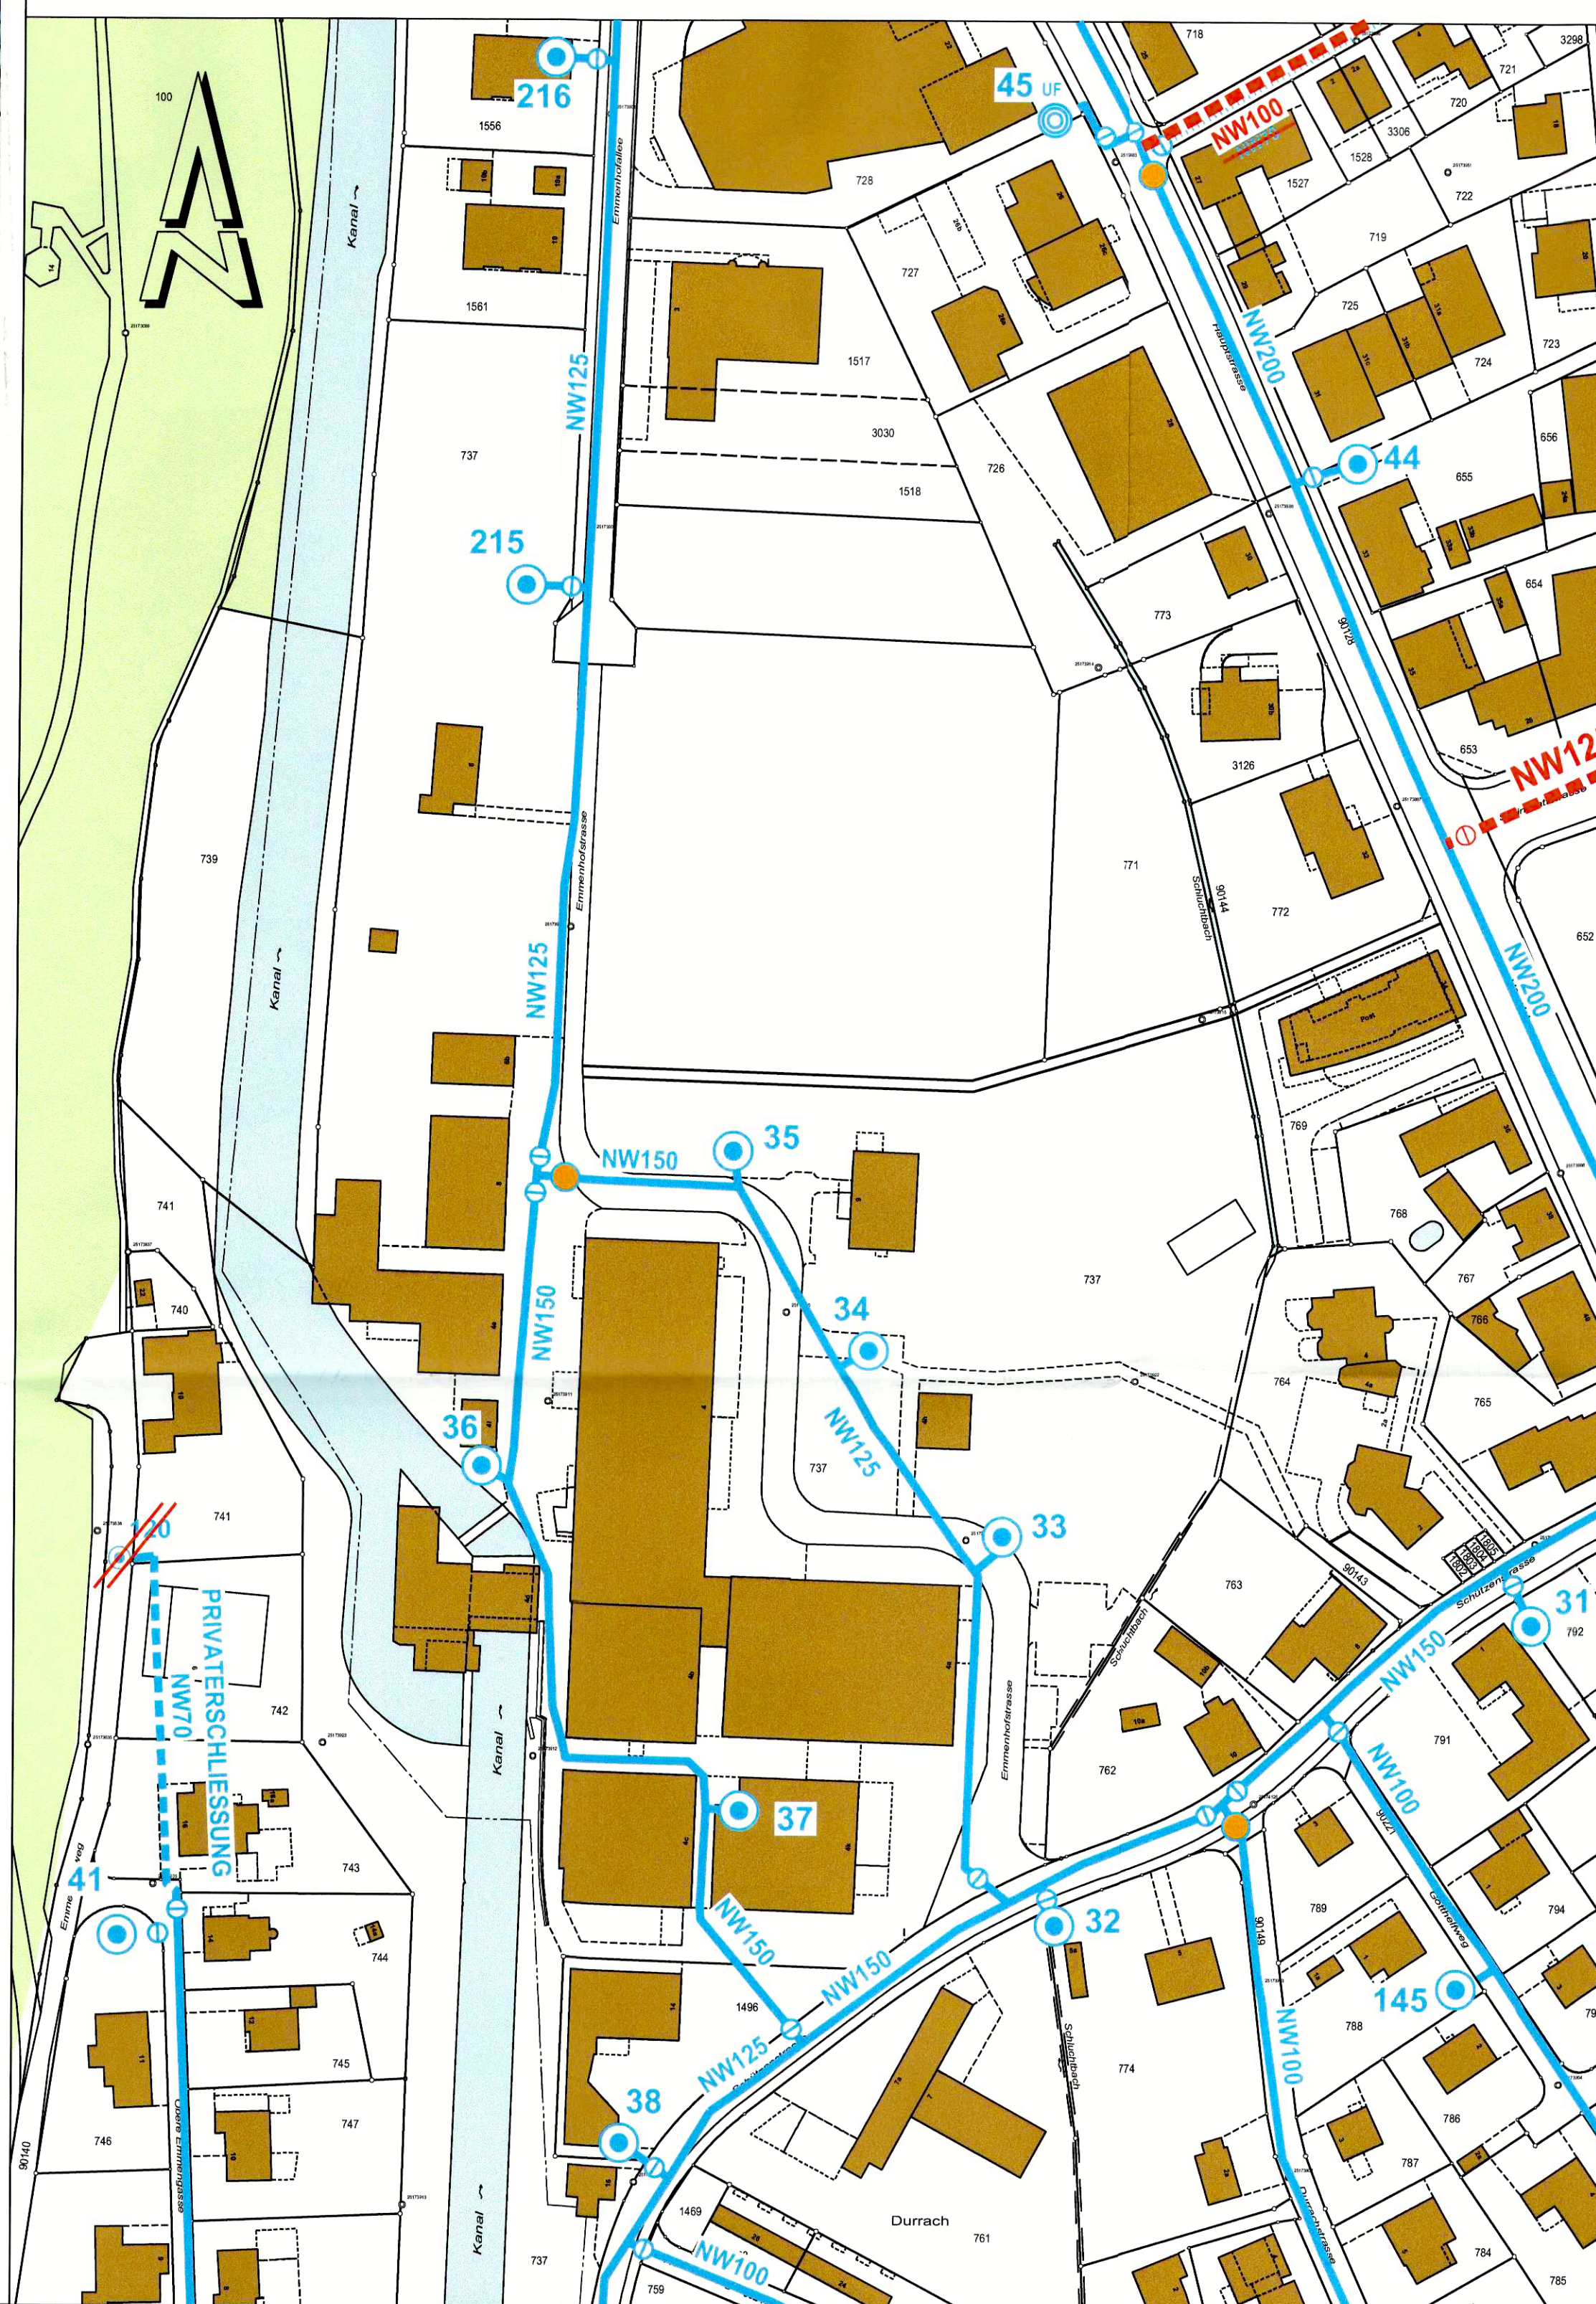

bestehende, öffentliche Leitung mit Schieber,
Hydrant und Logger




Ersatz einer bestehenden, öffentlichen Leitung

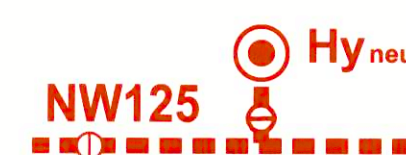

Neubau öffentliche Leitung
die genaue Linienführung und die Hydrantenstandorte müssen
auf die Erschliessung, Überbauung oder auf die örtlichen
Gegebenheiten (Bsp. Drittwerke) abgestimmt werden.

Teil GWP Emmenhof Areal 1:1000

Genehmigungsinhalt

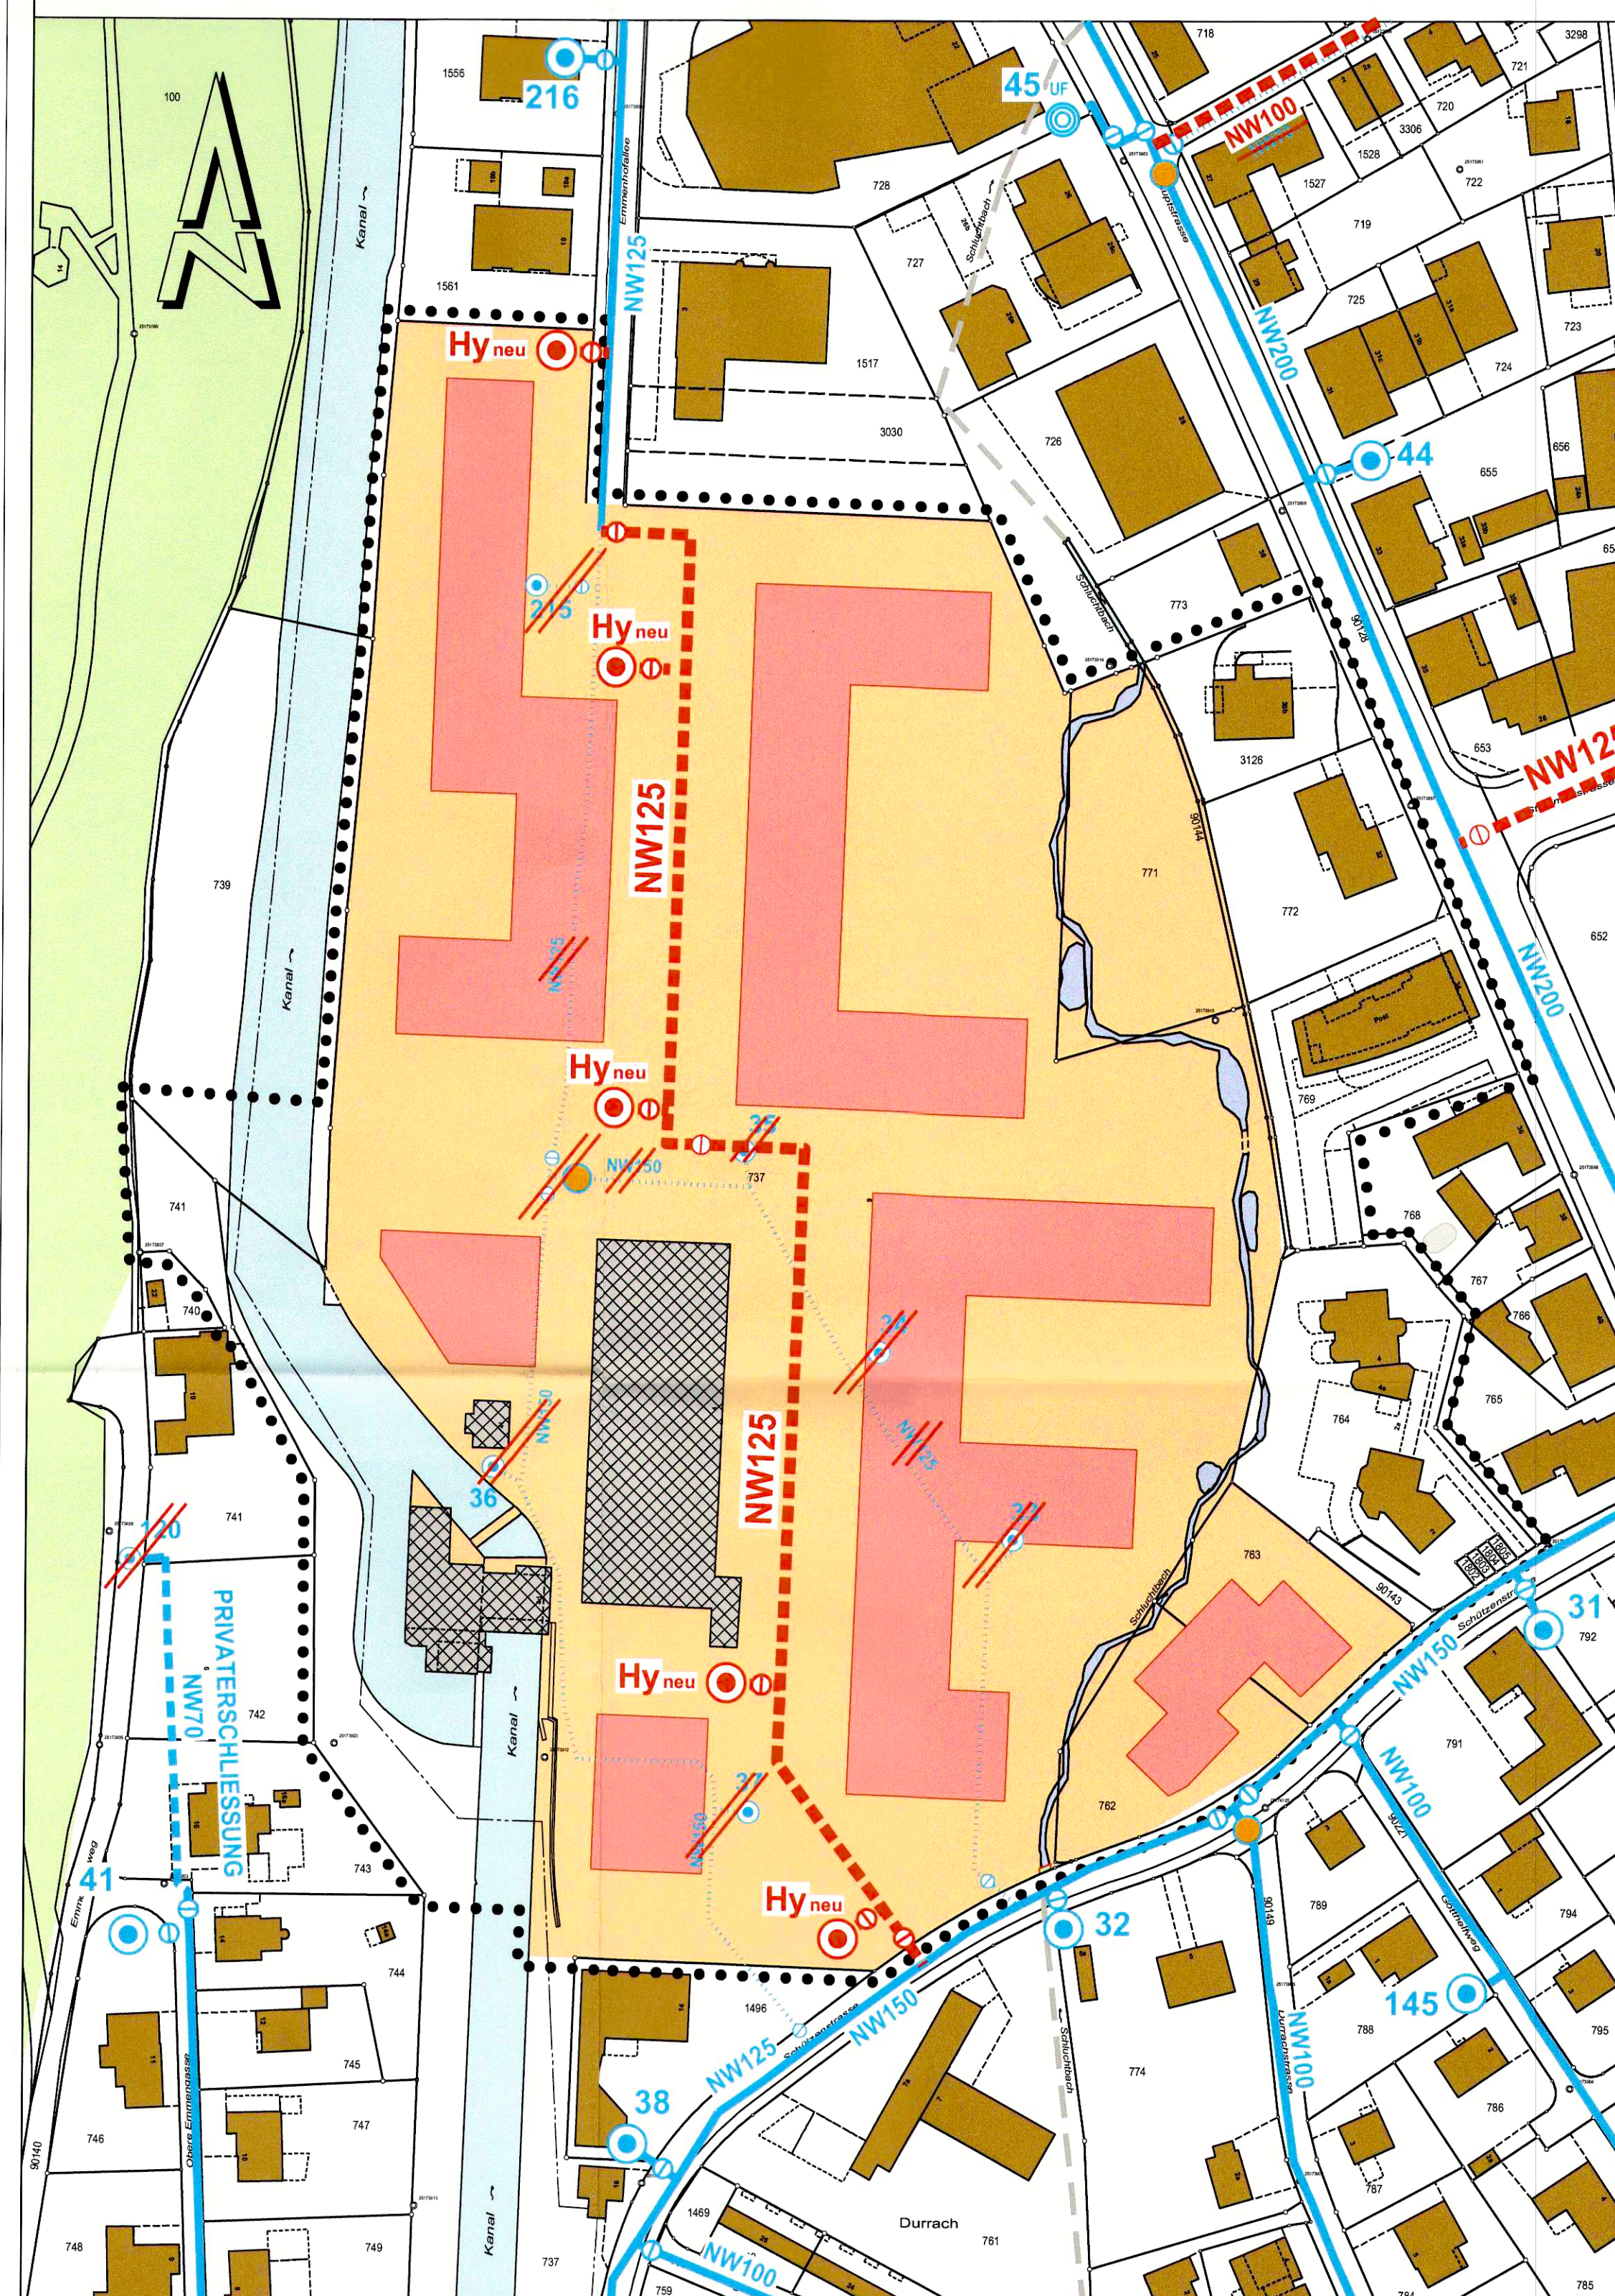

bestehende, öffentliche Leitung mit Schieber,
Hydrant und Logger



Aufhebung einer bestehenden, öffentlichen Leitung



Ersatz einer bestehenden, öffentlichen Leitung



Neubau öffentliche Leitung
die genaue Linienführung und die Hydrantenstandorte müssen
auf die Erschliessung, Überbauung oder auf die örtlichen
Gegebenheiten (Bsp. Drittwerke) abgestimmt werden.



Projekte gemäss GWP Derendingen
ausserhalb der Planaufgabe
(kein Genehmigungsinhalt)

Die Solothurnische Gebäudeversicherung behält
sich das Recht vor, gemäss den allgemeinen
Bedingungen, bestehende Hydrantenstandorte
zu verschieben und/oder zusätzliche Hydranten
neu zu verlangen.