

GÜTERZUSAMMENLEGUNG



DERENDINGEN

NEUER ZUSTAND
MIT
WEGNETZ

1:5000

Solothurn, im September 1964

12. Juli 1965
Rud. Enggist
dipl. Ing. SIA
Solothurn

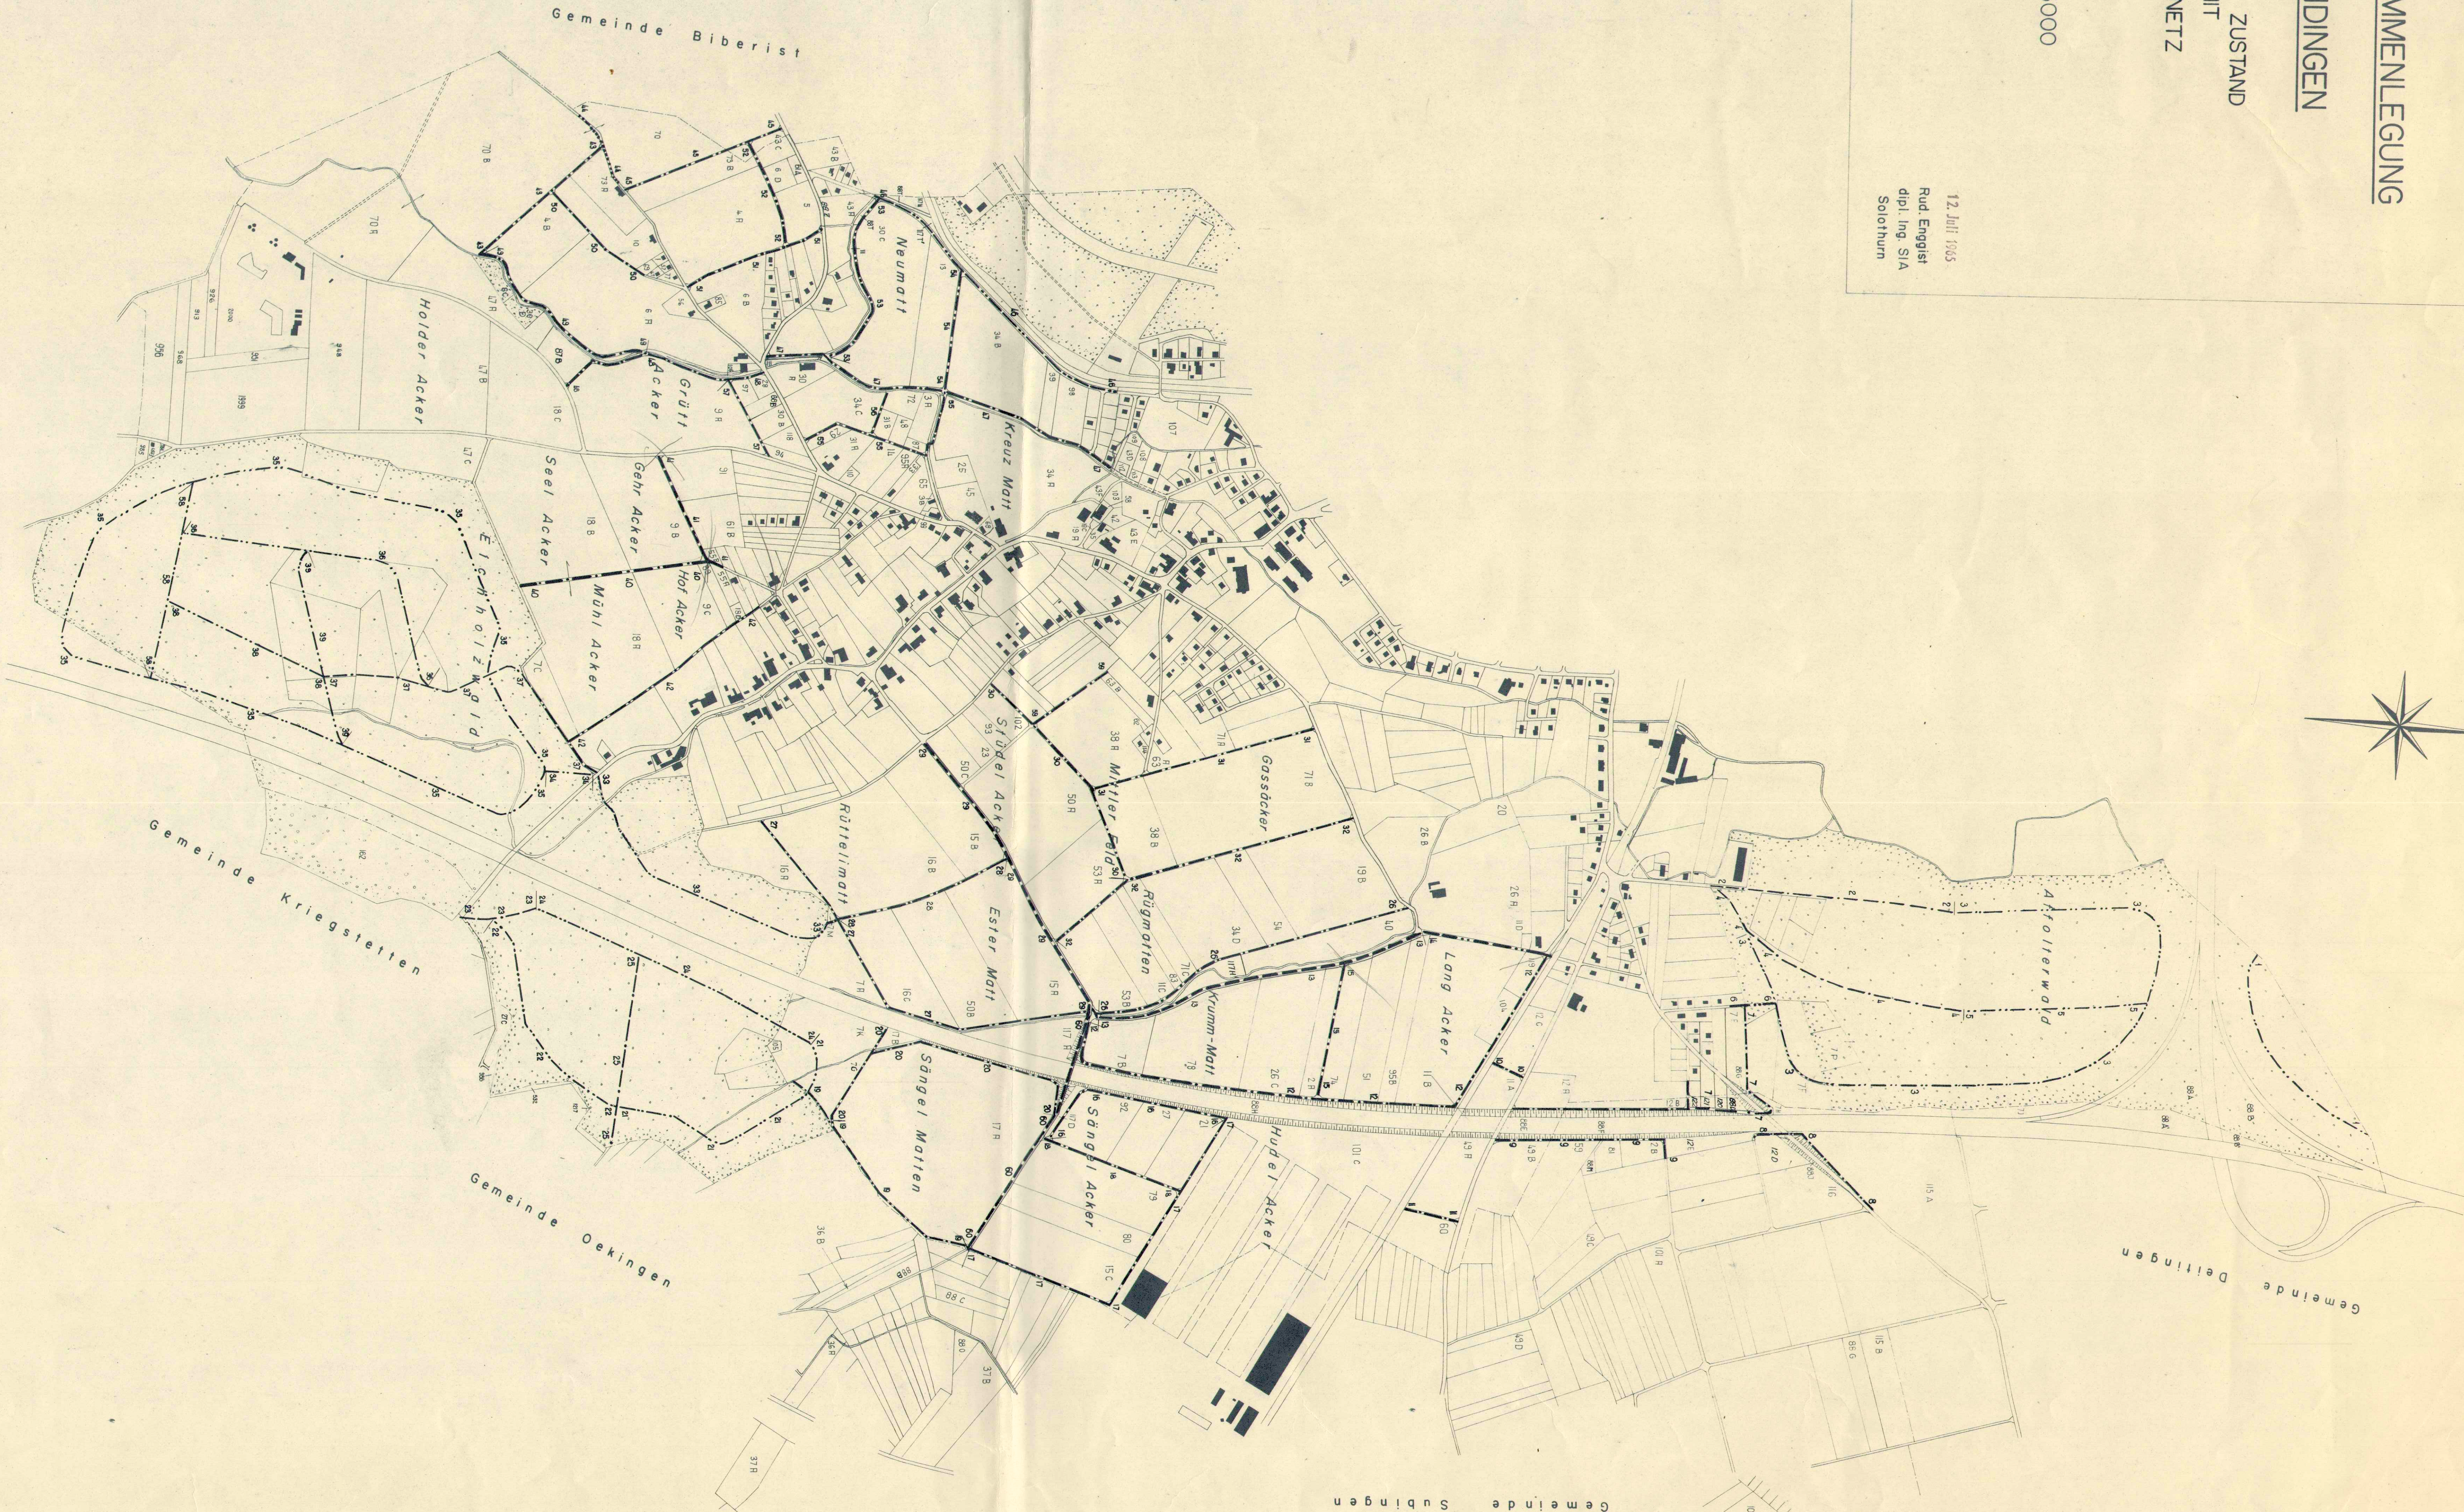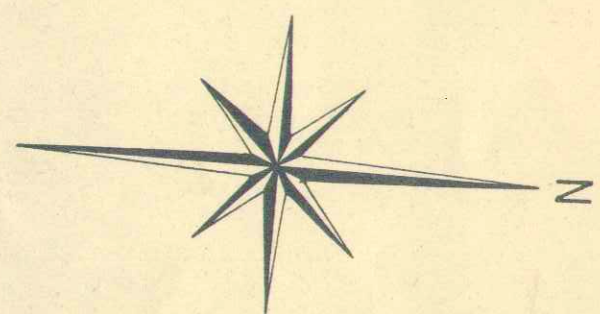

LEGÈNDE

- PERIMETER
- AUTOBAHN
- BESTEHENDE BLEIBENDE WEGE
- WALDWEGE BESTEHEND
- WALDWEGE NEU FAHRBAHN 3.00
- GUETERWEGE VERMARKT 6.00 FAHRBAHN 2.50
- GUETERSTRASSE " 5.00 " 3.00, MIT SCHWARZBELAG, BEIDSEITIG 0.50 KIESBANKETT
- GUETERSTRASSE " 6.00 " 3.00 MIT " 0.50 "
- FLURWEGE " 3.30 " 2.50
- AUSZUBESSERENDE FLURWEGE VERMARKT 3.30, AUSGEBAUT 2.50
- GUETERSTRASSE VERMARKT 5.00 FAHRBAHN 3.00
- AUSZUBELENDE FLURWEGE
- GUETERWEGE VERMARKT 3.80 FAHRBAHN 3.00
- BACH