Bau- und Justizdepartement

KANTON solothurn

Gemeinde: Derendingen/Luterbach

Strasse: Untere Emmengasse / Bocciaweg

Abschnitt: Bahnhofstrasse bis Untere Emmengasse

Projekt: **Alternative Veloroute Kreuzplatz**

Projektphase: Auflageprojekt

Inhalt: **Erschliessungsplan**
Situation 1:200

Übersicht

Genehmigungsinhalt

Vom Regierungsrat durch heutigen Beschluss Nr. 2021/ genehmigt.
Solothurn, den 2. 11. 2021
Der Baudirektor/In:

Projektverfasser

Emch Berger

Kompetenzzentrum Planer Gesamtnetz | Emch+Berger AG Solothurn
Bahnhofstrasse 24 A CH-4500 Solothurn T +41 32 627 72 00
solothurn@emcheberger.ch www.emcheberger.ch

Qualitätssicherer: KSI

Amt für Verkehr und Tiefbau
Abteilung Strassenbau AS, 4509 Solothurn
Telefon 032 627 29 20, Telefax 032 627 76 46

Dok./Nr. PV	TB-224.146.371
Format	84 x 2730 mm
Projekt / Bauteil	Verkehr / Gesamt
Massstab	1:200 / 1:500
Gezeichnet	Bau
Geprüft	
Freigegeben	
Revision	
Geprüft	
Freigegeben	
Kreisschreiben / UP	
Dok./Nr.	224.146.371
Ord./Nr. Ablg.	
Projektnr.	2TK-2022.3

Gez./Ger. Fr. 08.09.2021 Kontrolle: Datum: Name: Unterschrift:

Legende

Genehmigungsinhalt

- Radweg / Fussweg
- Zaun
- Geländer
- Geburgsbereich Erschliessungsplan
- Neue Strichungen

Den Erschliessungsplan nimmt gestreckt die Bedeutung der Bauleitpläne gemäss § 31 - Abs. 4 des kantonalen Planungs- und Baugesetzes vom 3 Dezember 1978 (BGS 711.1) wie.

Signalisation und Markierung sind nicht Gegenstand der Planauflage

Orientierungsinhalt (bestehend)

- Fahrbahn
- Private Vorplatz / Zufahrt
- Gehweg
- Gebäude
- Gewässer
- Wald
- Wald gem. Waldfeststellungsplan vom 12.01.2004 und ESP Luterbach vom 31.07.2002
- Grünfläche
- Betonmauer
- Ein - / Ausfahrt
- Zaun
- Bestehn Gestaltungsplan
- Kommunale Bauline
- Bauline gegenüber der SBB Linie
- Hochwasserlinie SBB
- Weissbetonbrüstne

Orientierungsinhalt (neu)

- Bankett

Änderungen

Abv.	Datum	Bezeichnung
A		
B		
C		
D		

Grundlagen

	Datum	Urheber	Urheber
Grundbuchplan	18.01.1911	Vermessungsamt Kt. Solothurn	
Grundbuchplan	17.06.17	Luterbach, W. + G. Rutz Nachf. Sitterer, Grundbuchgeometer	
Katasterplan			
Plaster			
Gewässer			
Leitungen			
Telefon			
TV			
Gas			
Fernwärme			

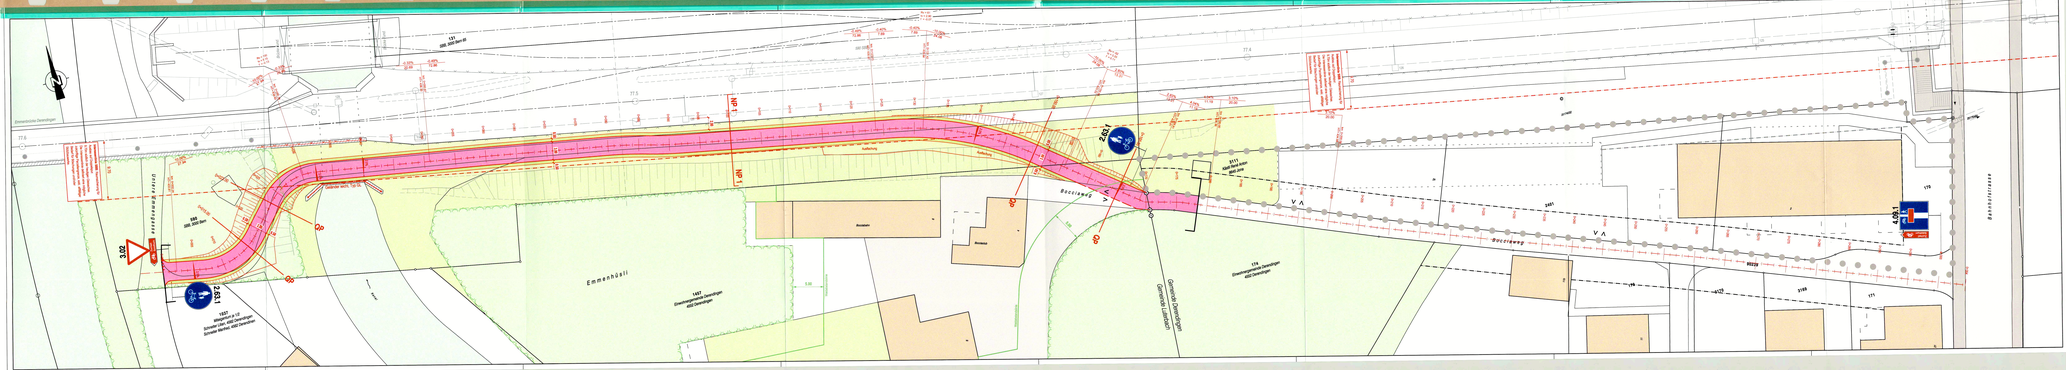
Bocciaweg
Emmenhüsli
Gemeinde Derendingen
Gemeinde Luterbach
Bahnhofstrasse
Bestehende Derendingen
Kreuzplatz
Fussgänger
Fussgänger
Fussgänger