


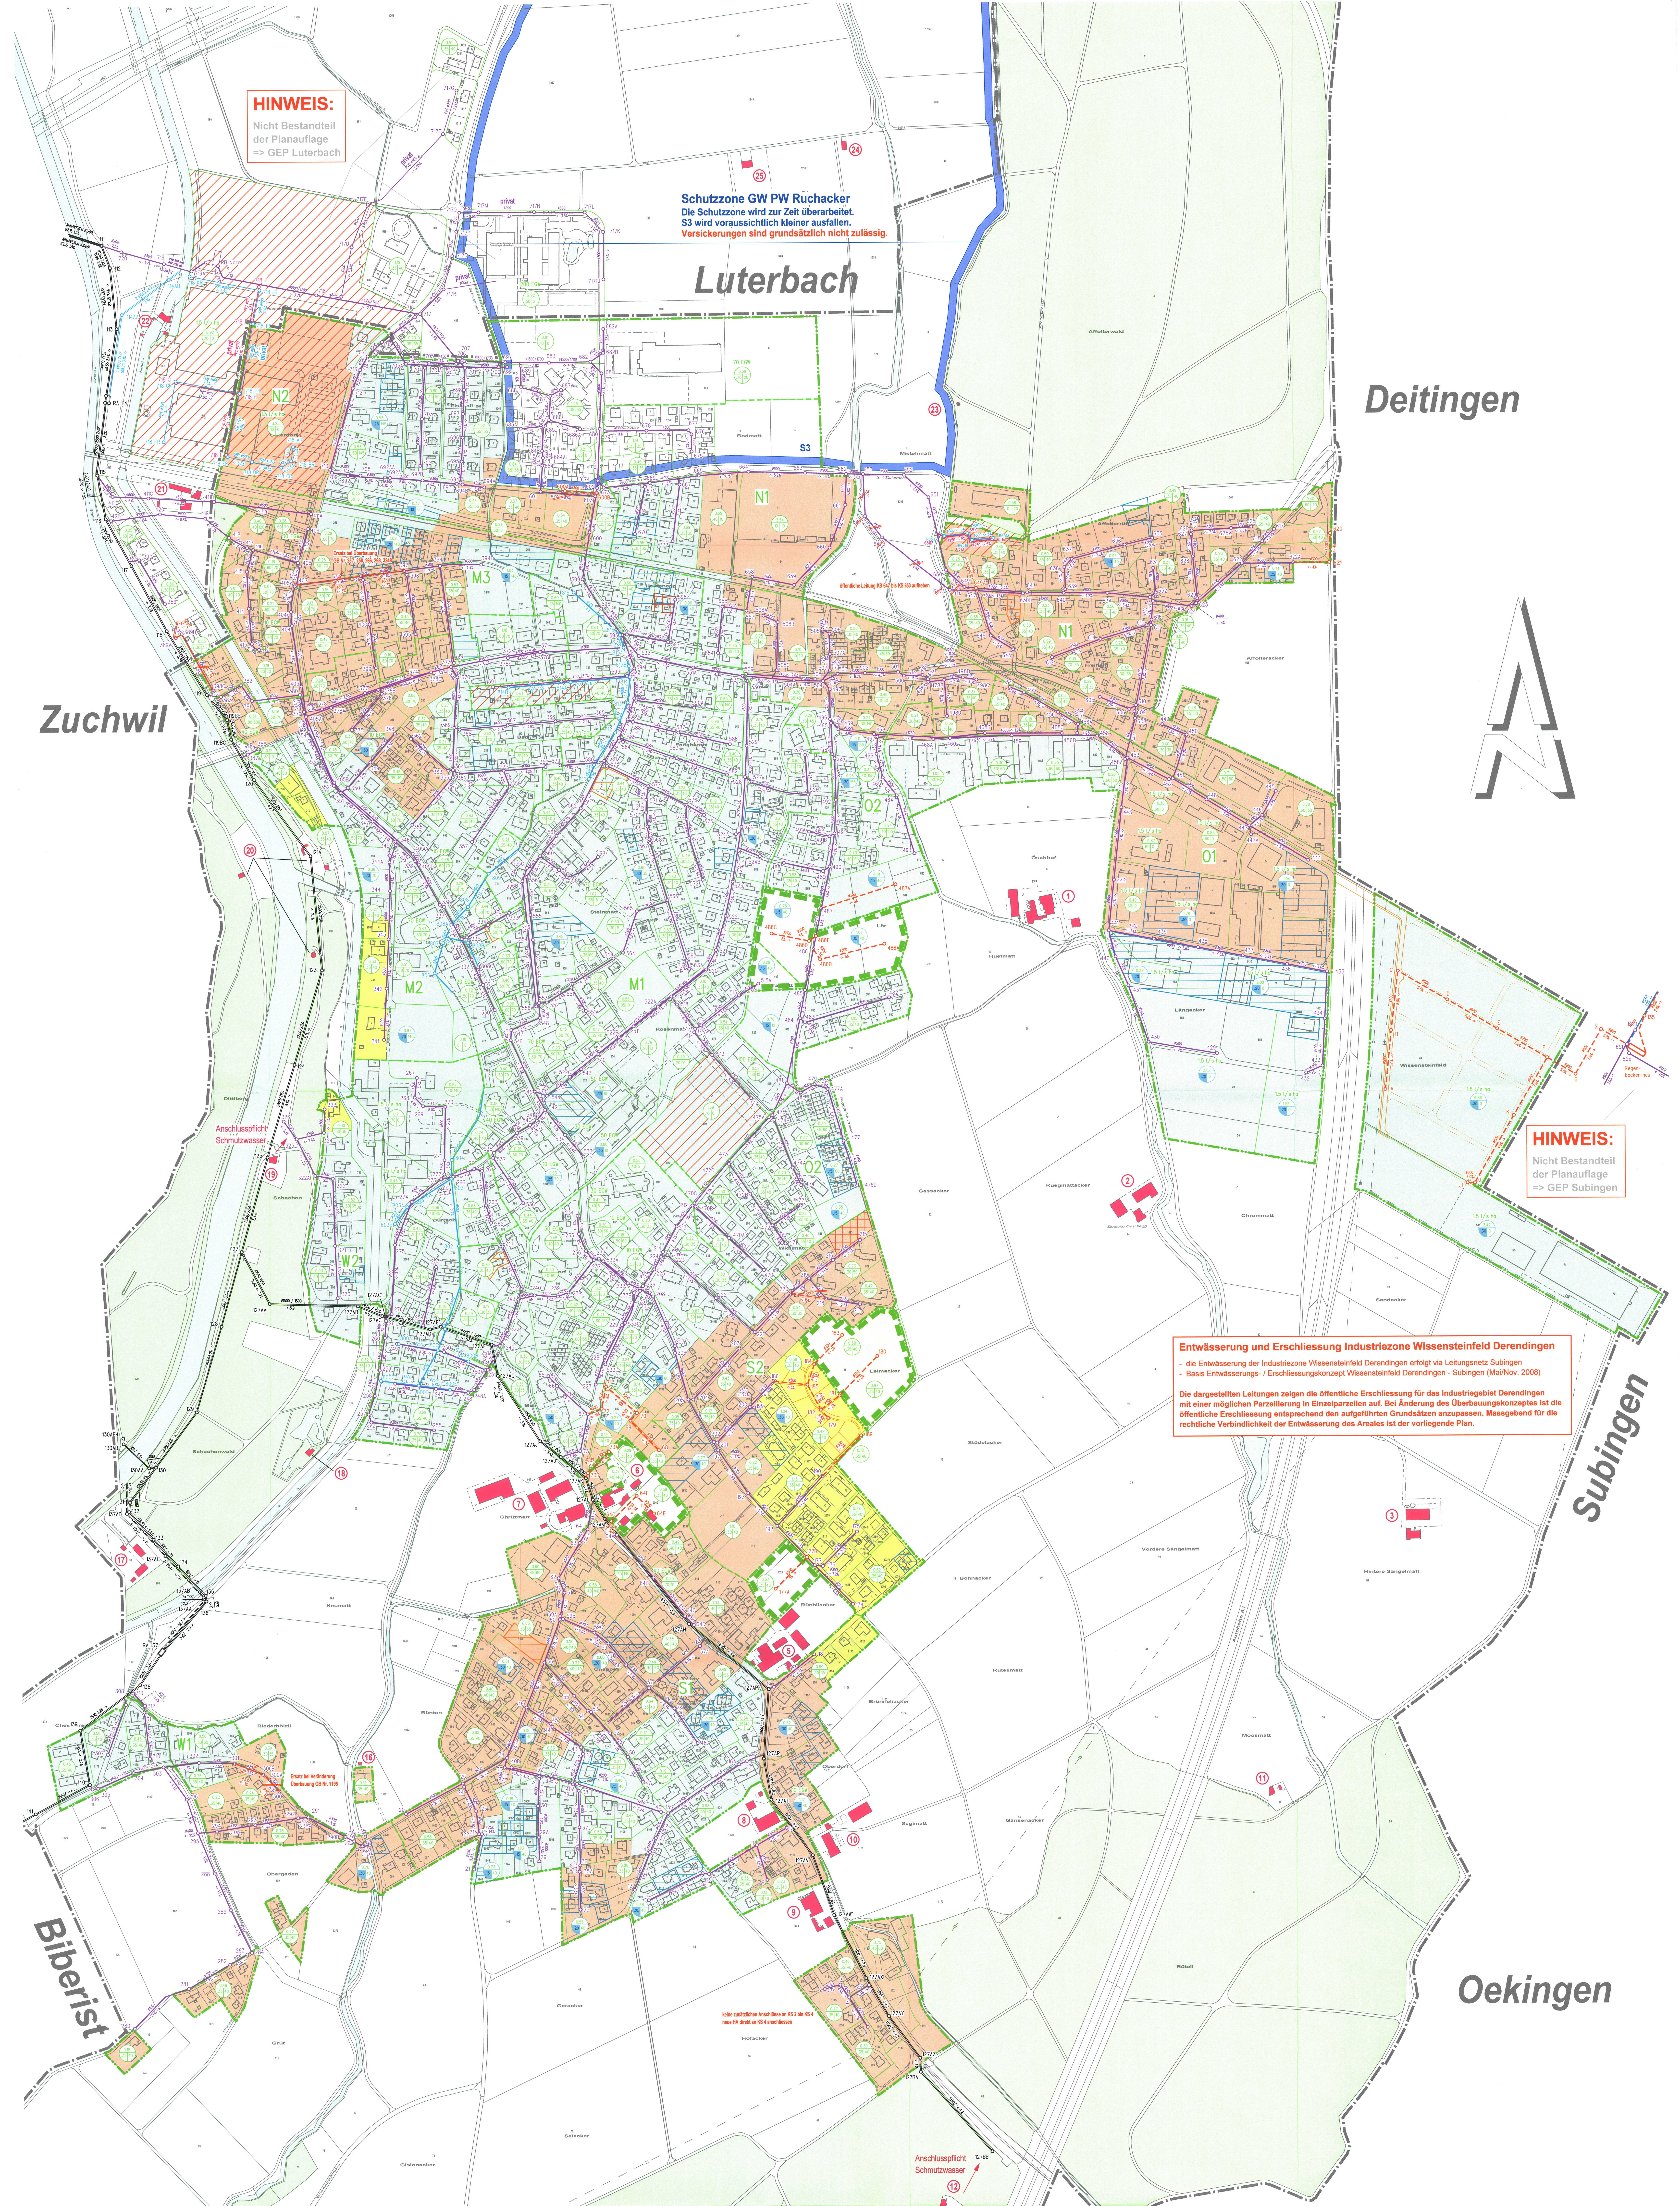

HINWEIS:
Nicht Bestandteil
der Planaufgabe
=> GEP Luterbach

Schutzzone GW PW Ruchacker
Die Schutzzone wird zur Zeit überarbeitet.
S3 wird voraussichtlich kleiner ausfallen.
Versickerungen sind grundsätzlich nicht zulässig.

Luterbach

Deitingen

Zuchwil



HINWEIS:
Nicht Bestandteil
der Planaufgabe
=> GEP Subingen

Entwässerung und Erschliessung Industriezone Wissensteinfeld Derendingen
- die Entwässerung der Industriezone Wissensteinfeld Derendingen erfolgt via Leitungsnetz Subingen
- Basis Entwässerungs- / Erschliessungskonzept Wissensteinfeld Derendingen - Subingen (Mai/Nov. 2008)

Die dargestellten Leitungen zeigen die öffentliche Erschliessung für das Industriegebiet Derendingen mit einer möglichen Parzellierung in Einzelparzellen auf. Bei Änderung des Überbauungskonzeptes ist die öffentliche Erschliessung entsprechend den aufgeführten Grunddaten anzupassen. Massgebend für die rechtliche Verbindlichkeit der Entwässerung des Arealies ist der vorliegende Plan.

Subingen

Oekingens

Biberist

Entwässerung und Erschliessung Schwimmbad Eichholz Derendingen
- die Entwässerung des Schwimmbades Eichholz Derendingen erfolgt via Leitungsnetz Gerlafingen
Massgebend für die rechtliche Verbindlichkeit der Entwässerung des Arealies ist der vorliegende Plan.

LEGENDE

Genehmigungsinhalte

bestehende Leitungen

- Sammelkanal Zweckverband Abwasserregion (Mischabwasser)
Solothum Emme ZASE (Mischwasser)
- Mischabwasserleitung
- Schmutzwasserleitung
- Saubwasser- oder Bachleitung
- Privatleitung (Inhalt nach Farbe der öffentlichen Leitungen)
- Ersatz einer bestehenden Leitung

projektierte Leitungen

- Schutz- / Mischabwasserleitung ohne verbindliche Linienführung
Die verbindliche Linienführung muss im Rahmen des Detailprojektes festgelegt werden.
- Saubwasserleitung ohne verbindliche Linienführung
Die verbindliche Linienführung muss im Rahmen des Detailprojektes festgelegt werden.

Begrenzung / Bezeichnung der Kanalzonen

Begrenzung der Teileinzugsgebiete

Berechnungswerte der Teileinzugsgebiete

- reduzierte Abflussbeiwerte / Abflussbeschränkung
Abflussbeschränkung für Neu- oder Umbauten (Versickerungspflicht)
Abflussreduktion durch bestehende Versickerungsanlagen bei überbauten Parzellen
- Liegenschaft ausserhalb Bauzone
Innenhalb Kanalisationsgebiet - Anschlusspflicht; Details siehe Bericht
- Entwässerung im Trennsystem
- Pumpzone

- Parzelle mit privater Versickerungsanlage in Betrieb
gemäß Kanalisations- / und Versickerungsplan SP (ausgeführt Mrz. 2011)
- Parzelle mit privater Versickerungsanlage; Gesuch in Bearbeitung
gemäß Kanalisations- / und Versickerungsplan SP (ausgeführt Mrz. 2011)
- Versickerungspflicht
Untergrund
zu erwartende Sickerleistung: Kies und Kiessand, teilweise siltig - sandig
20 - 40 l/min/m²
- Versickerungspflicht
Untergrund
zu erwartende Sickerleistung: Kiessand, teilweise tonig - siltig
10 - 20 l/min/m²
- Versickerung nach geologischen Vorabklärungen nicht möglich
Untergrund
Silt, sandig, schwach tonig
Ton, siltig (Mörtel)
< 10 l/min/m²
zu erwartende Sickerleistung
- Versickerungen nur in Absprache mit Amt für Umwelt zugelassen
Belastete Standorte (nicht vollständig); diese sind im Sinne vom Artikel 5 der Altlastenverordnung oder nach §12 kantonaler Altlastenverordnung zu prüfen.

Orientierungsinhalte

- Gemeindegrenze Derendingen
- Umfassung Bauzone gemäss Zonenplan
SP Nr. 2220/3 (nachgeführt Nov. 09)
- Umfassung Reservazonen gemäss Zonenplan
SP Nr. 2220/3 (nachgeführt Nov. 09)
- Wald gemäss Geometergrundlage
WHV (Datenübernahme SPI August 2008)
- Öffentliche Gewässer / private Weiher gemäss Geometergrundlage
WHV (Datenübernahme SPI August 2008)
- Grundwasserschutzzone
Die Grundwasserschutzzone Ruchacker wird zur Zeit überarbeitet und im Zusammenhang mit der Wasserversorgungsplanung separat öffentlich aufgelegt. Versickerungen innerhalb von Grundwasserschutzzonen sind grundsätzlich nicht zugelassen.
- Kanalisationsgebiete ausserhalb Planaufgabe
Entwässerungs- und Erschliessungskonzept gemäss GEP Subingen oder Luterbach



Gemeinde Derendingen

GEP Genereller Entwässerungsplan

Konzept und Vorprojekte Gesamplan Situation 1:2'500

Genehmigung

vom Einwohnergemeinderat genehmigt:
der Gemeindepresident:
am 16.6.2011 - 15.7.2011
mit RRB Nr. 2470 vom 29.11.2011
vom Regierungsrat genehmigt:
die Gemeindepresidentin:
am 29.11.2011
mit RRB Nr. 2470 vom 29.11.2011
vom Amtsbild Nr. 29.11.2011
der Staatschreiber: