

471-29

Kant. Planungsstelle

GEMEINDE DERENDINGEN

GENERELLE STRASSENFÜHRUNG IM
LEIMACKERGEBIET 1:500


ÖFFENTLICHE PLANAUFLAGE VOM 14.8. - 13.9. 1970
GENEHMIGT DURCH GEMEINDERATSBESCHLUSS VOM 29.10. 1970
DER AMMANN DER GEMEINDESCHREIBER

W. Huelen

Stettin


Vom Regierungsrat durch heutigen
Beschluss Nr. 33/77 genehmigt.
Solothurn, den 22. Juni 1977
Der Staatsschreiber:

Hans Offenberg

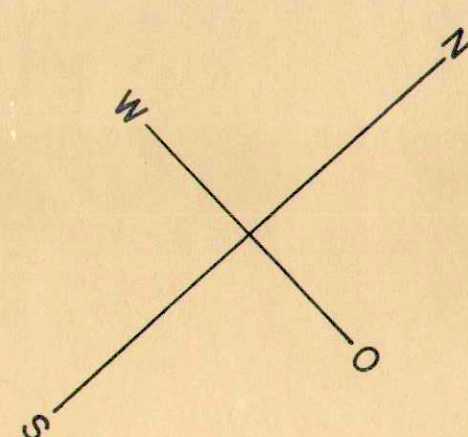

PLAN 231/1

15. JULI 1969

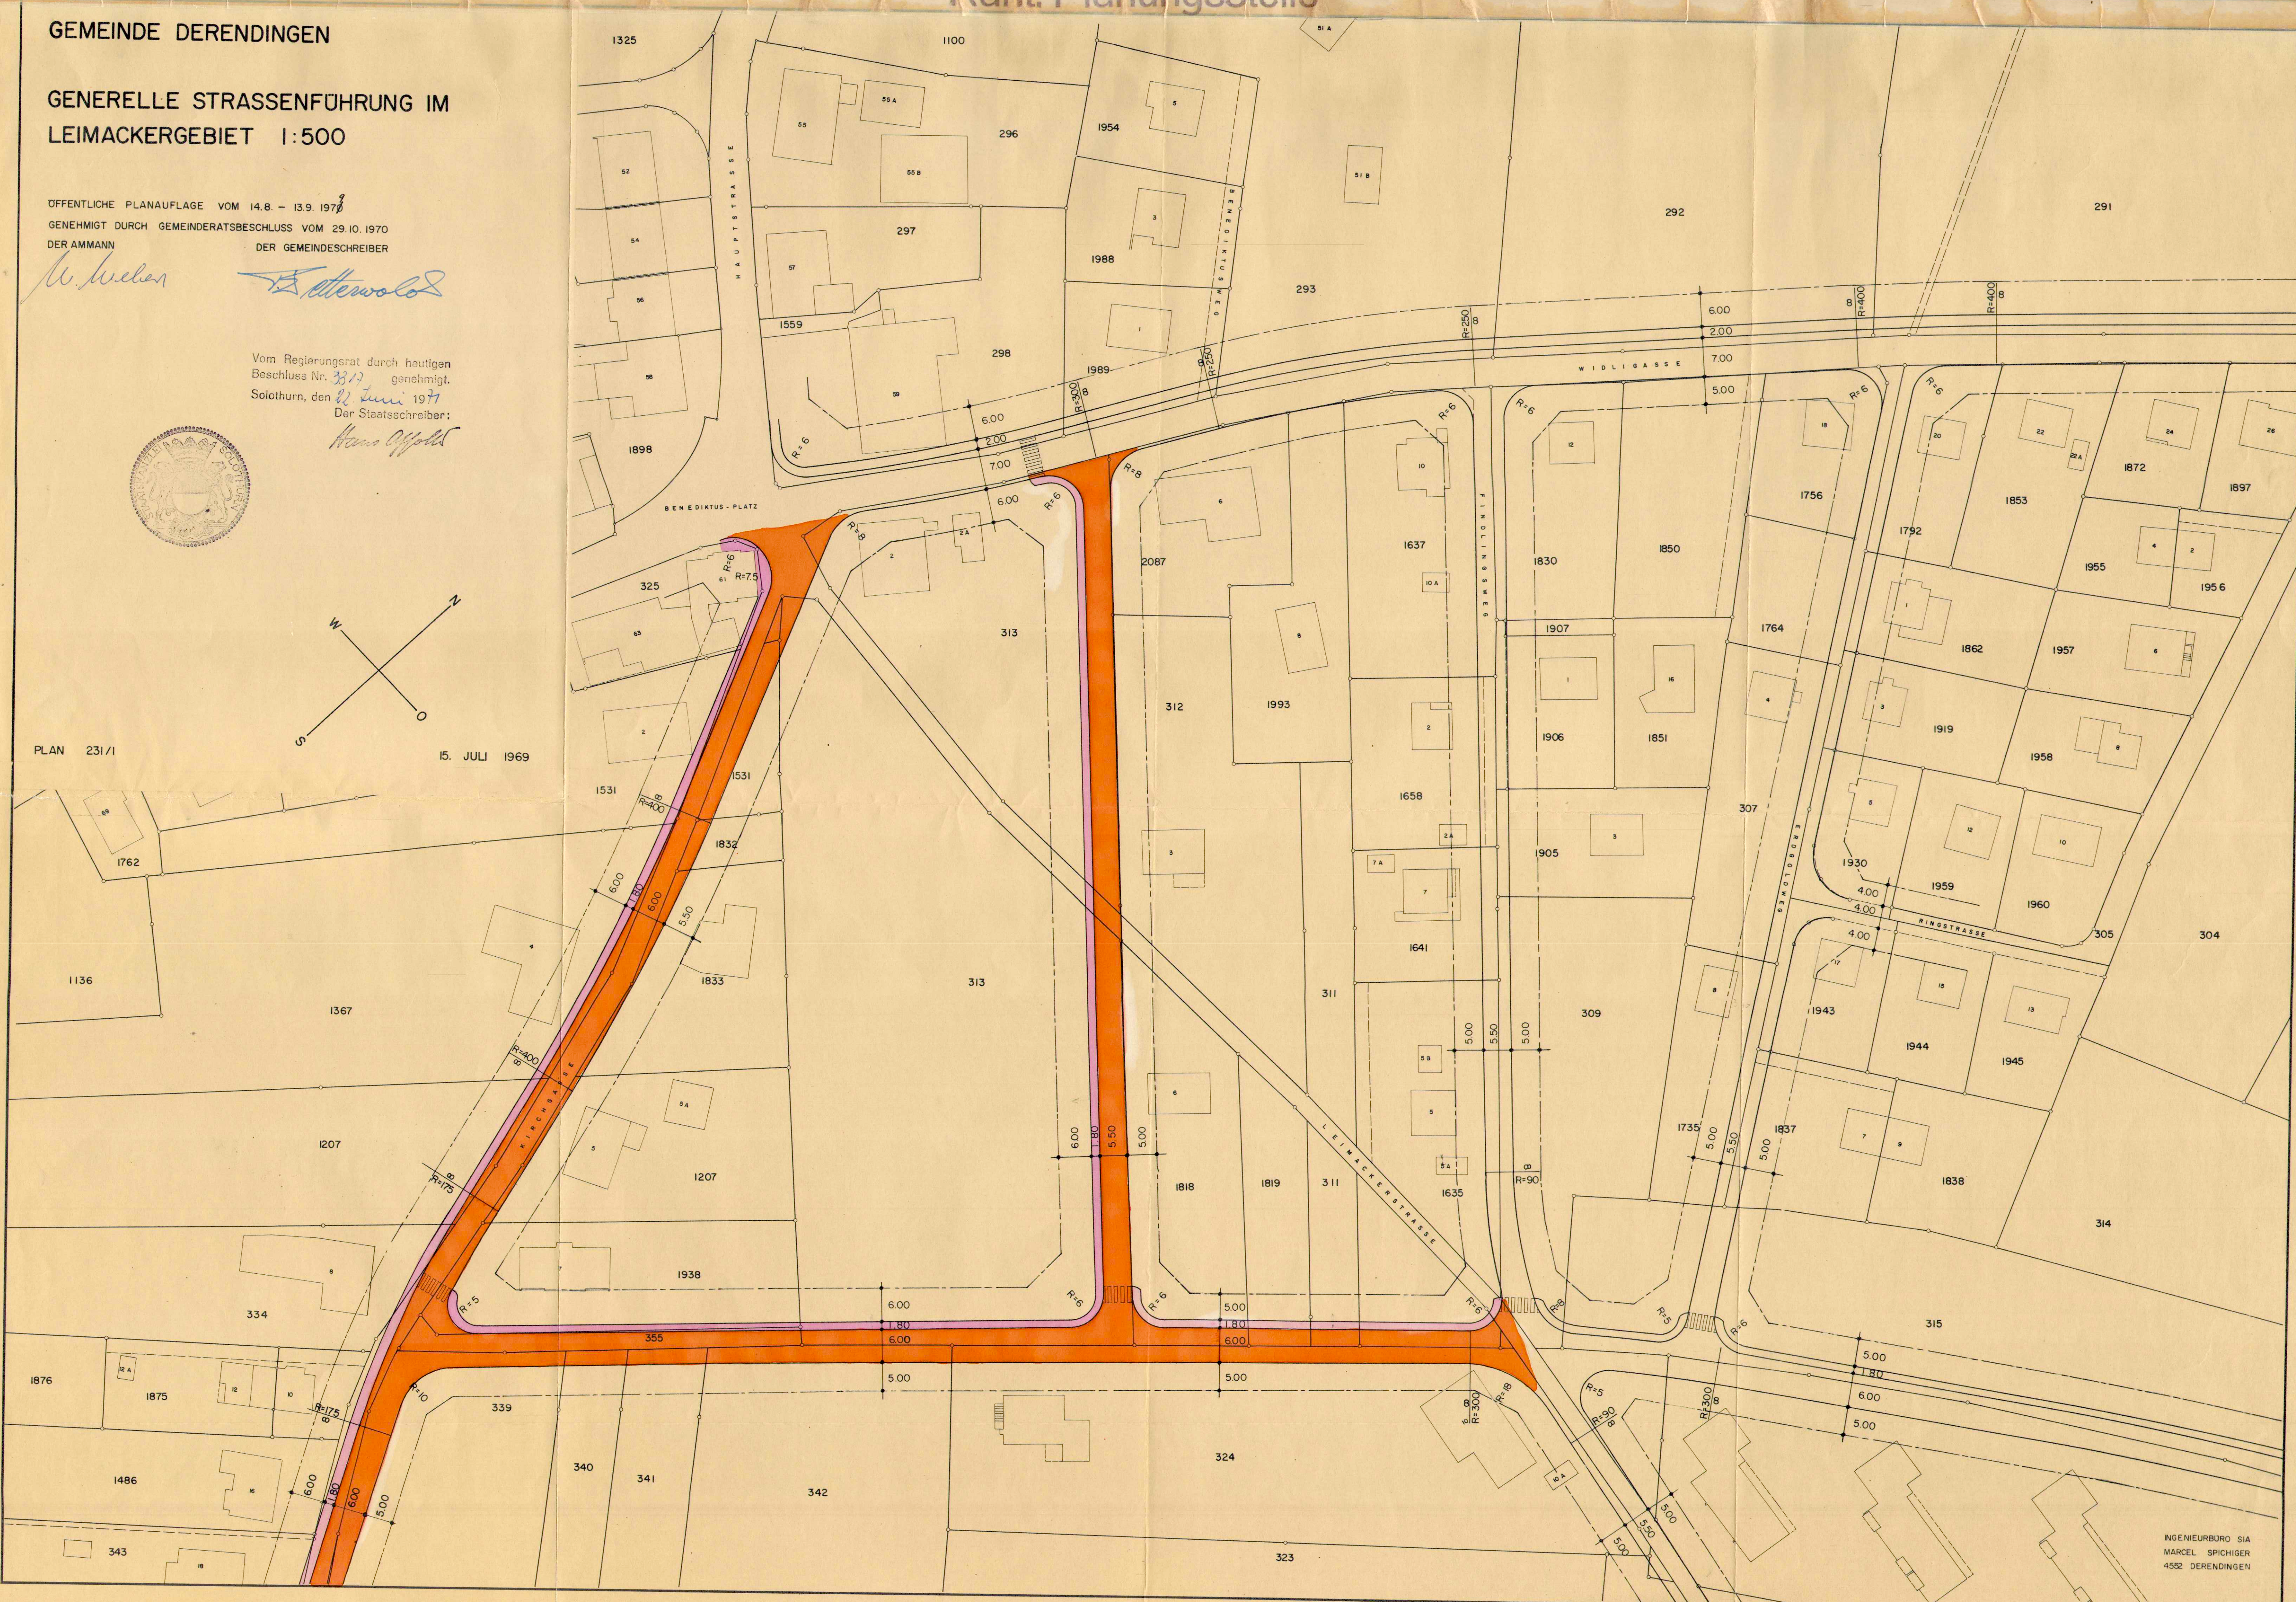

INGENIEURBÜRO SIA
MARCEL SPICIGER
4552 DERENDINGEN