



Amt für Raumplanung

Vom Regierungsrat durch heutigen
Beschluss Nr. 163 genehmigt.
Solothurn, den 7. Jan. 1972
Der Staatsschreiber:

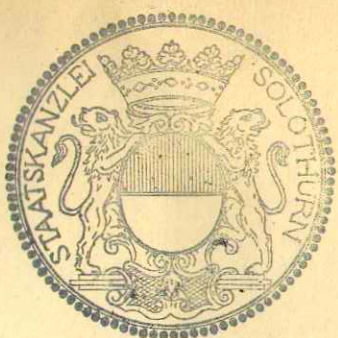


H. A. Rollin

Vom Regierungsrat durch heutigen
Beschluss Nr. 2982 genehmigt.
Solothurn, den 30. Mai 1973
Der Staatsschreiber:

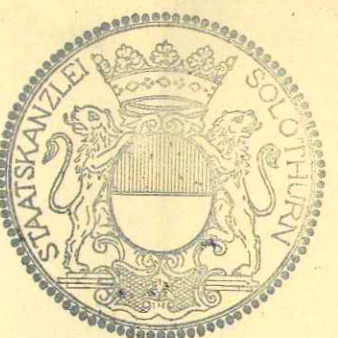

H. A. Rollin

- WOHNZONE BIS 2 GESCHOSSE
- WOHNZONE BIS 3 GESCHOSSE
- WOHNZONE BIS 4 GESCHOSSE
- WOHNZONE BIS 5 GESCHOSSE
- SPEZ. BEBAUUNGSPLAN
- INDUSTRIEZONE
- GRÜNZONE
- BAULINIEN

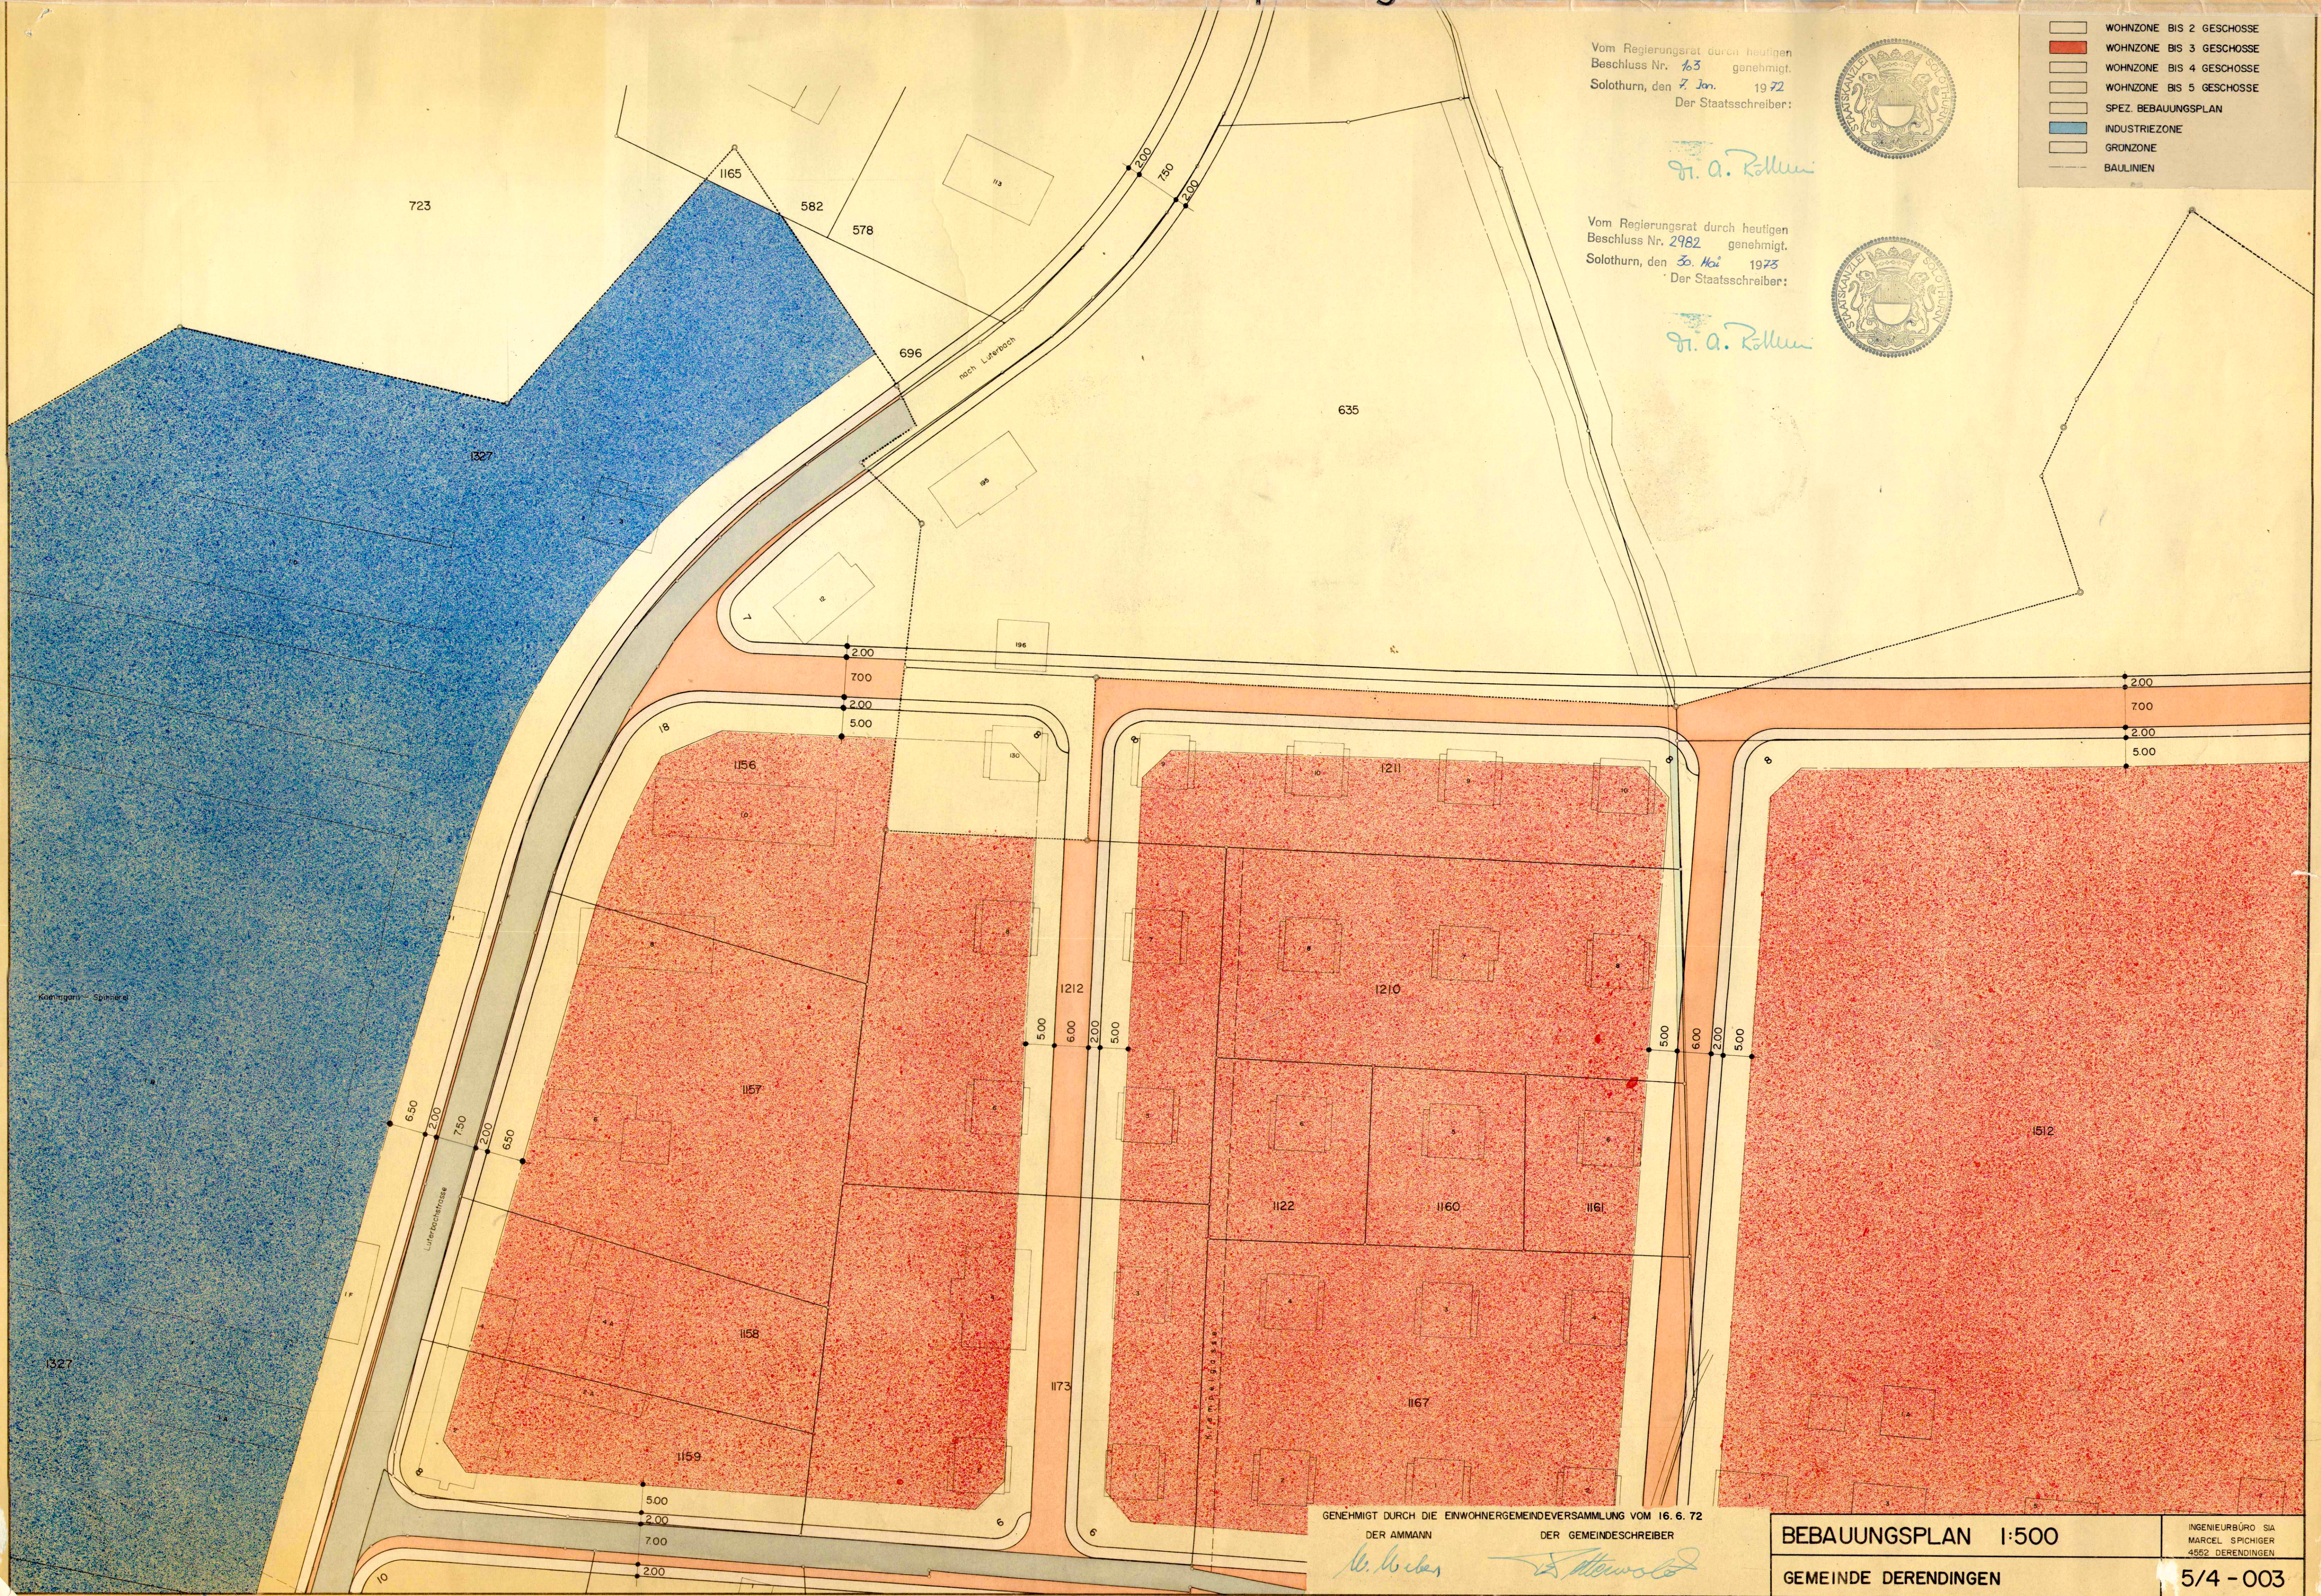

GENEHMIGT DURCH DIE EINWOHNERGEMEINDEVERSAMMLUNG VOM 16. 6. 72
DER AMMANN DER GEMEINDESCHREIBER

H. A. Rollin

H. A. Rollin

BEBAUUNGSPLAN 1:500

GEMEINDE DERENDINGEN

INGENIEURBÜRO SIA
MARCEL SPICIGER
4552 DERENDINGEN

5/4 - 003