47/ 39

Amt für Raumplanung

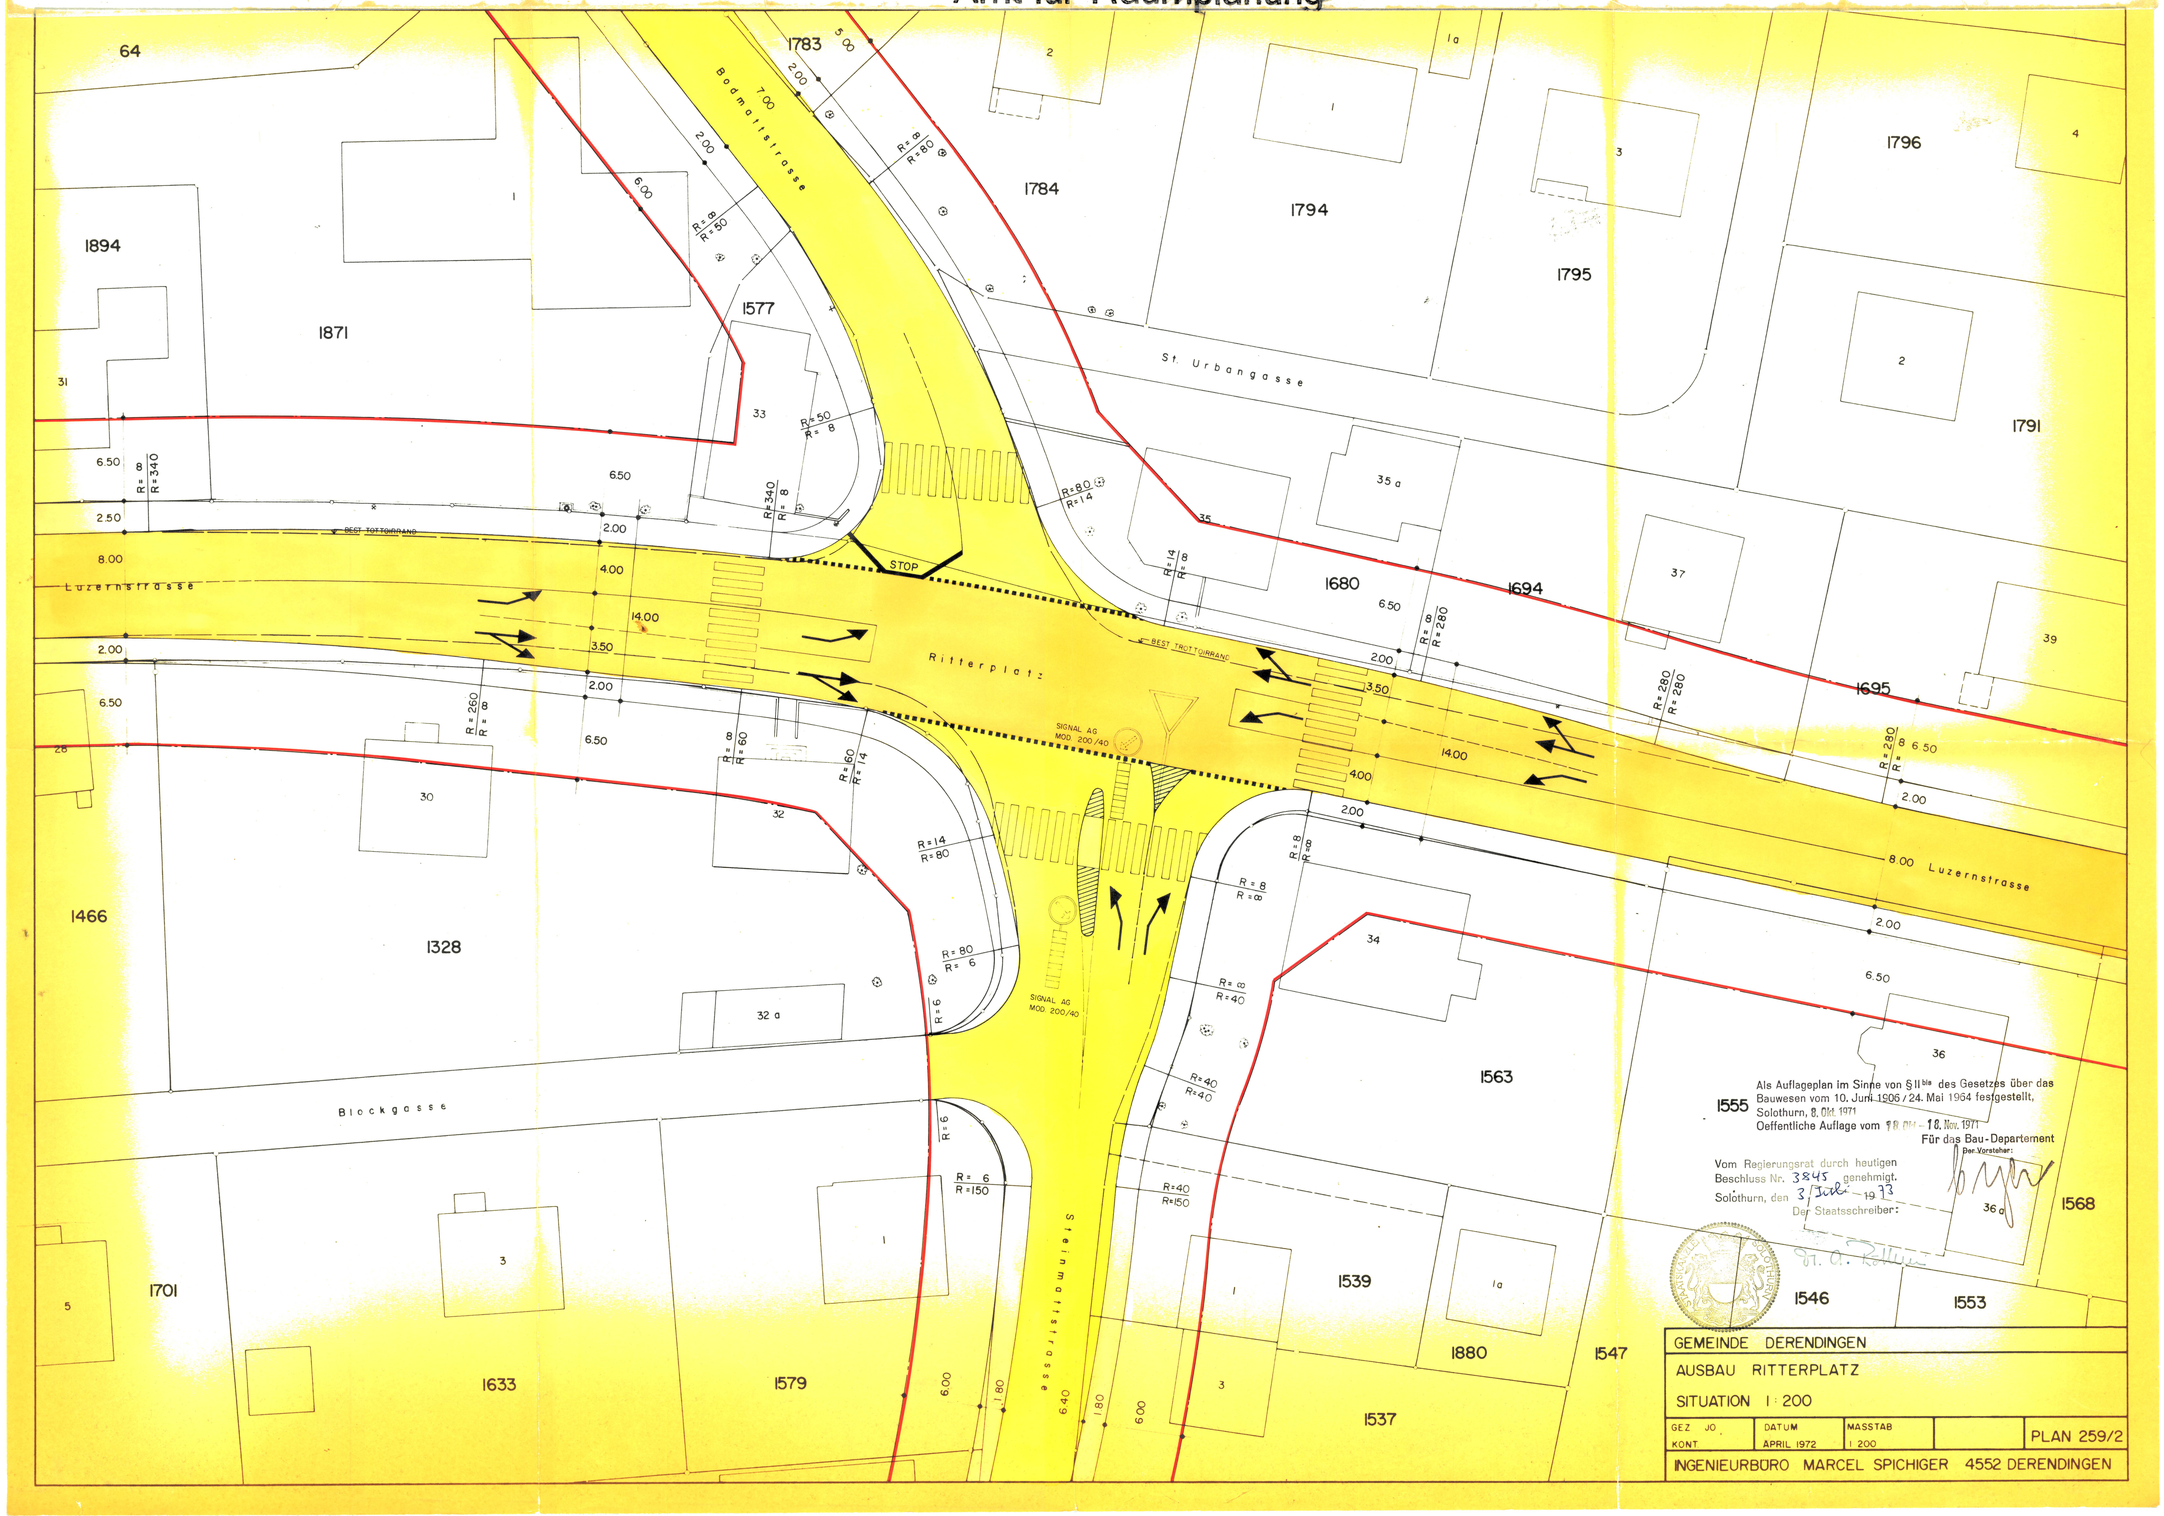

Als Auflageplan im Sinne von § 11 bis des Gesetzes über das Bauwesen vom 10. Juni 1906 / 24. Mai 1964 festgestellt,
Solothurn, 8. Okt. 1971
Oeffentliche Auflage vom 11. Okt. – 10. Nov. 1971
Für das Bau-Departement
Der Vorsteher:

Vom Regierungsrat durch heutigen Beschluss Nr. 3845 genehmigt.
Solothurn, den 3. Juli 1973
Der Staatsschreiber:
Dr. A. Rötheli

GEMEINDE DERENDINGEN				
AUSBAU RITTERPLATZ				
SITUATION 1 : 200				
GEZ JO KONT	DATUM APRIL 1972	MASSTAB 1 : 200		PLAN 259/2
INGENIEURBURO MARCEL SPICHIGER 4552 DERENDINGEN				