



Amt für Raumplanung

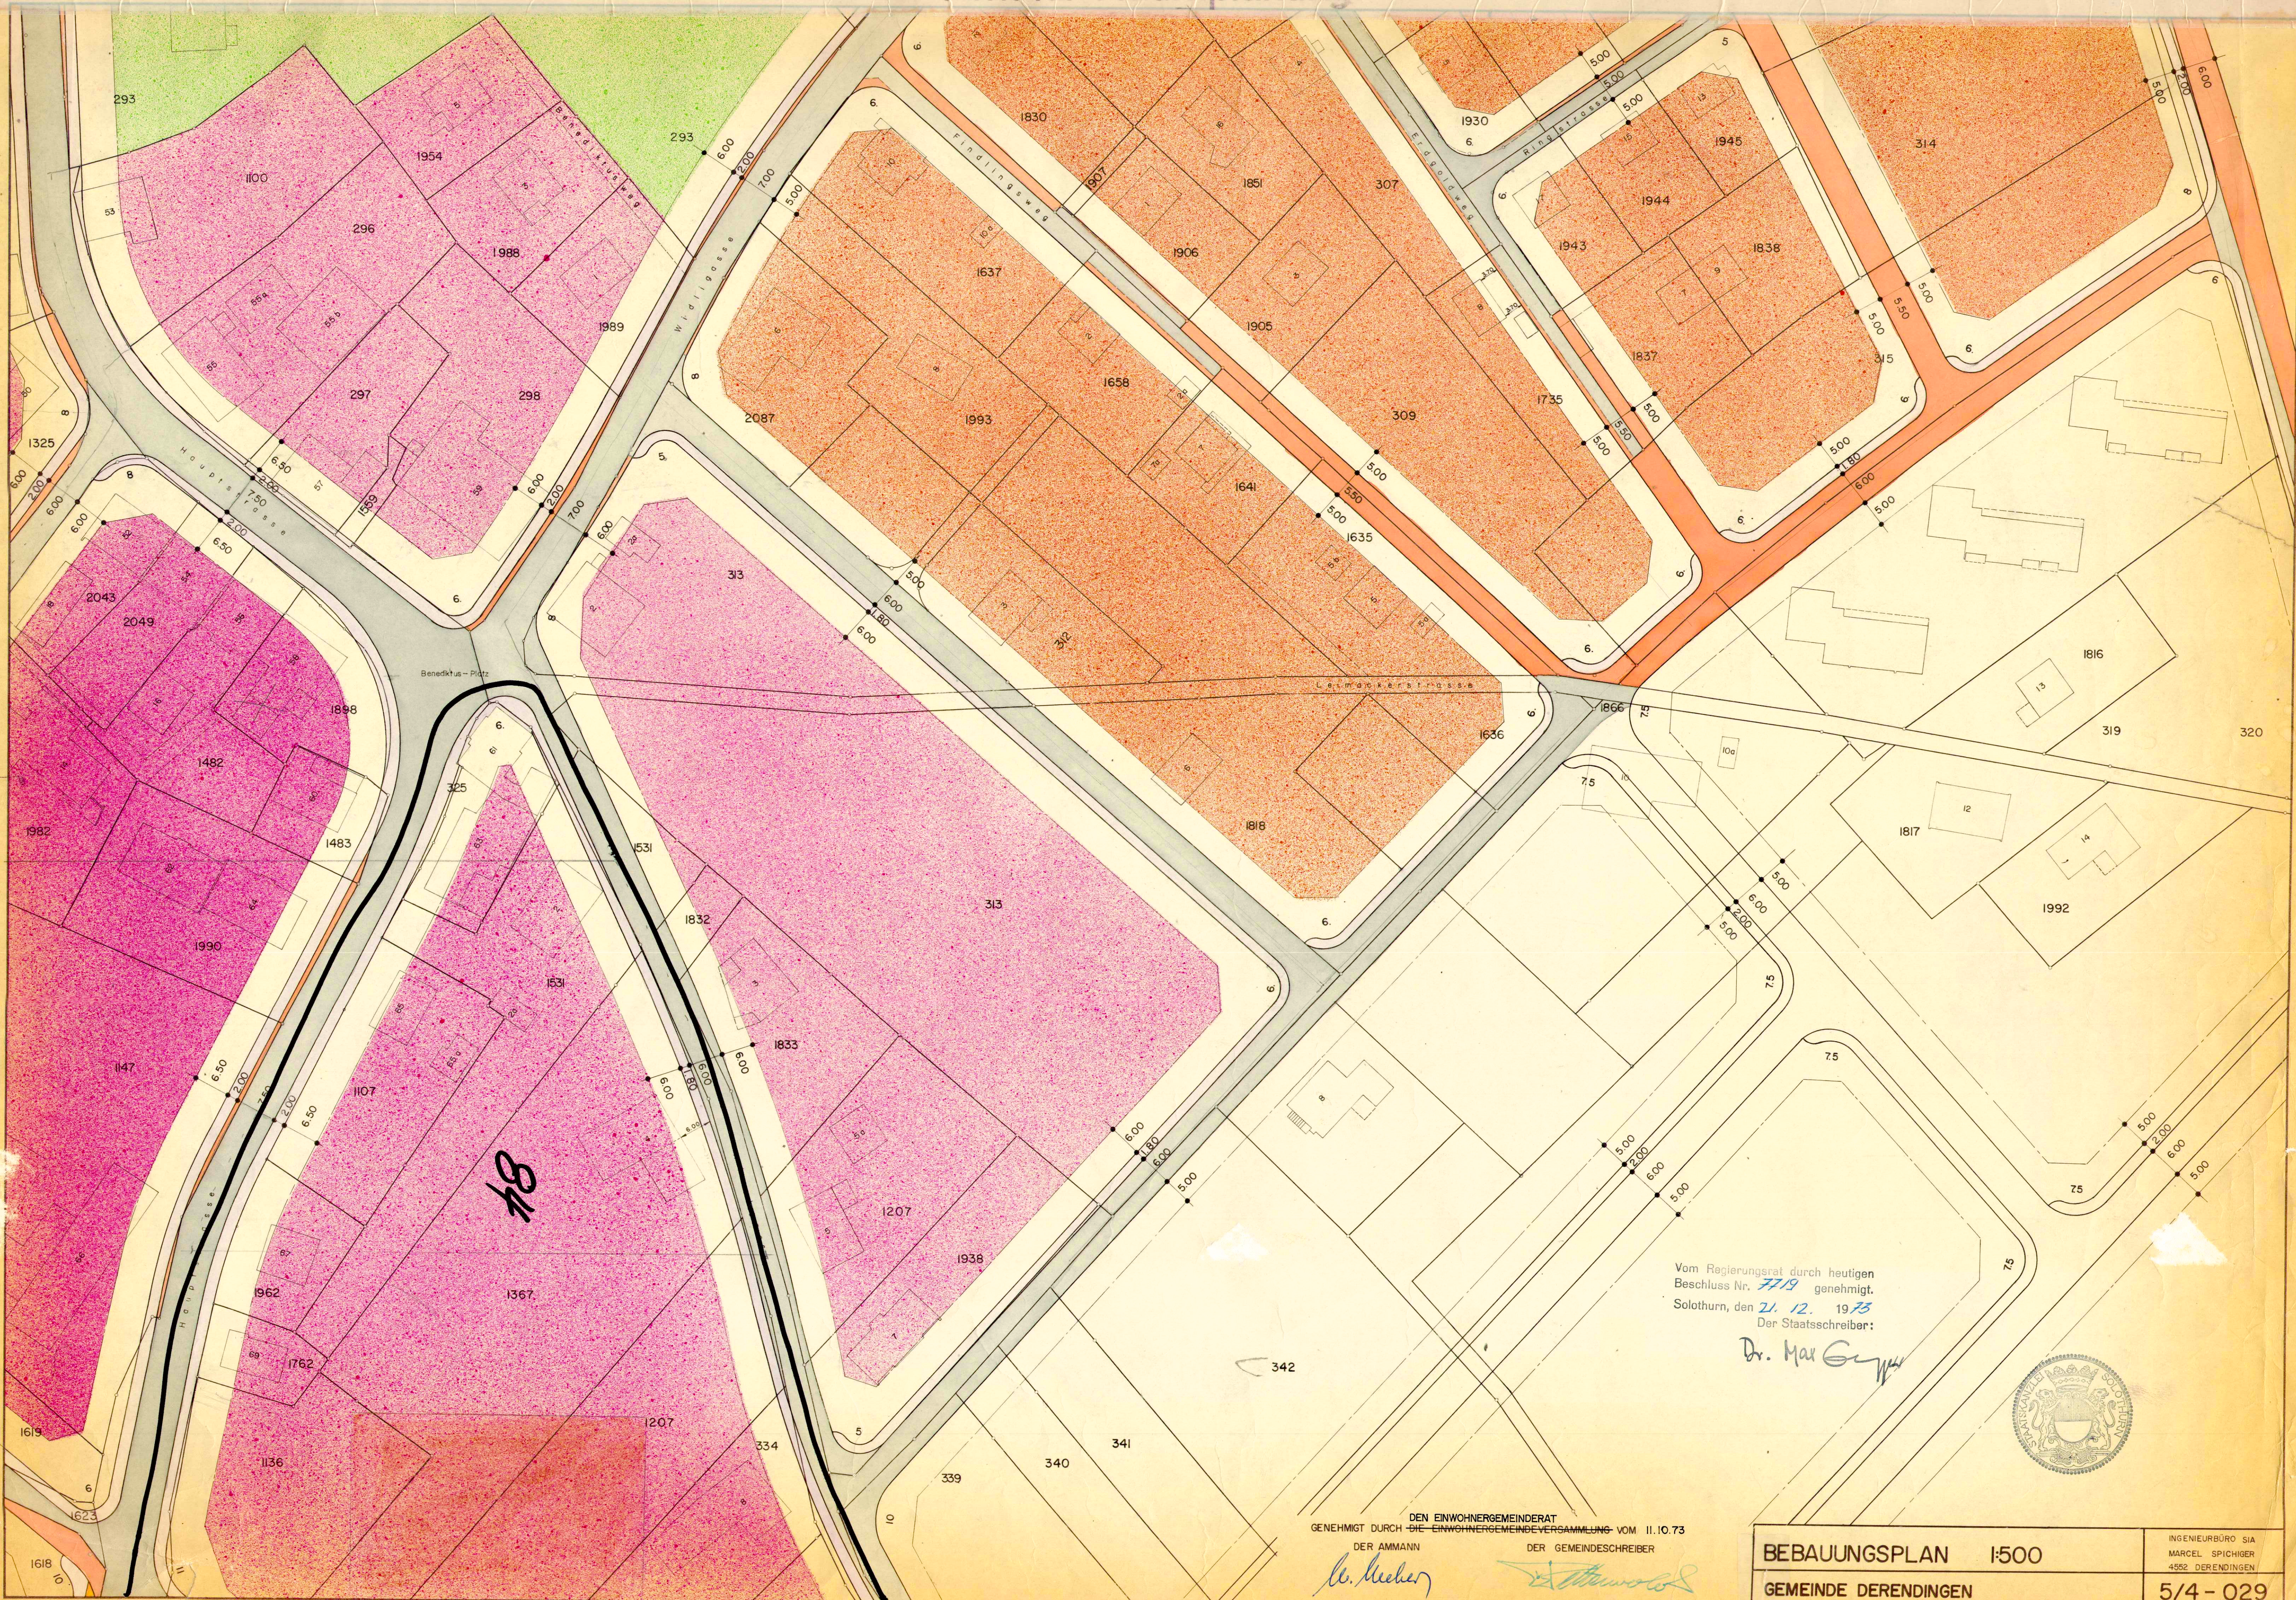

Vom Regierungsrat durch heutigen
Beschluss Nr. 7719 genehmigt.
Solothurn, den 21. 12. 1975
Der Staatsschreiber:

Dr. Max G...

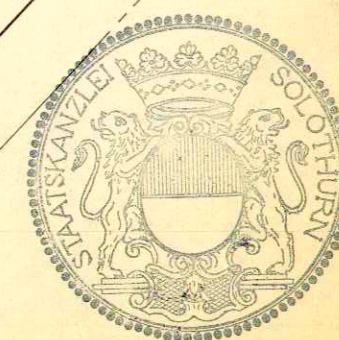

DEN EINWOHNERGEMEINDERAT
 GENEHMIGT DURCH ~~DIE EINWOHNERGEMEINDEVERSAMMLUNG~~ VOM 11.10.73
 DER AMMANN DER GEMEINDESCHREIBER

BEBAUUNGSPLAN	1:500
GEMEINDE DERENDINGEN	

INGENIEURBÜRO SIA
MARCEL SPICHIGER
4552 DERENDINGEN

5/4 - 029