
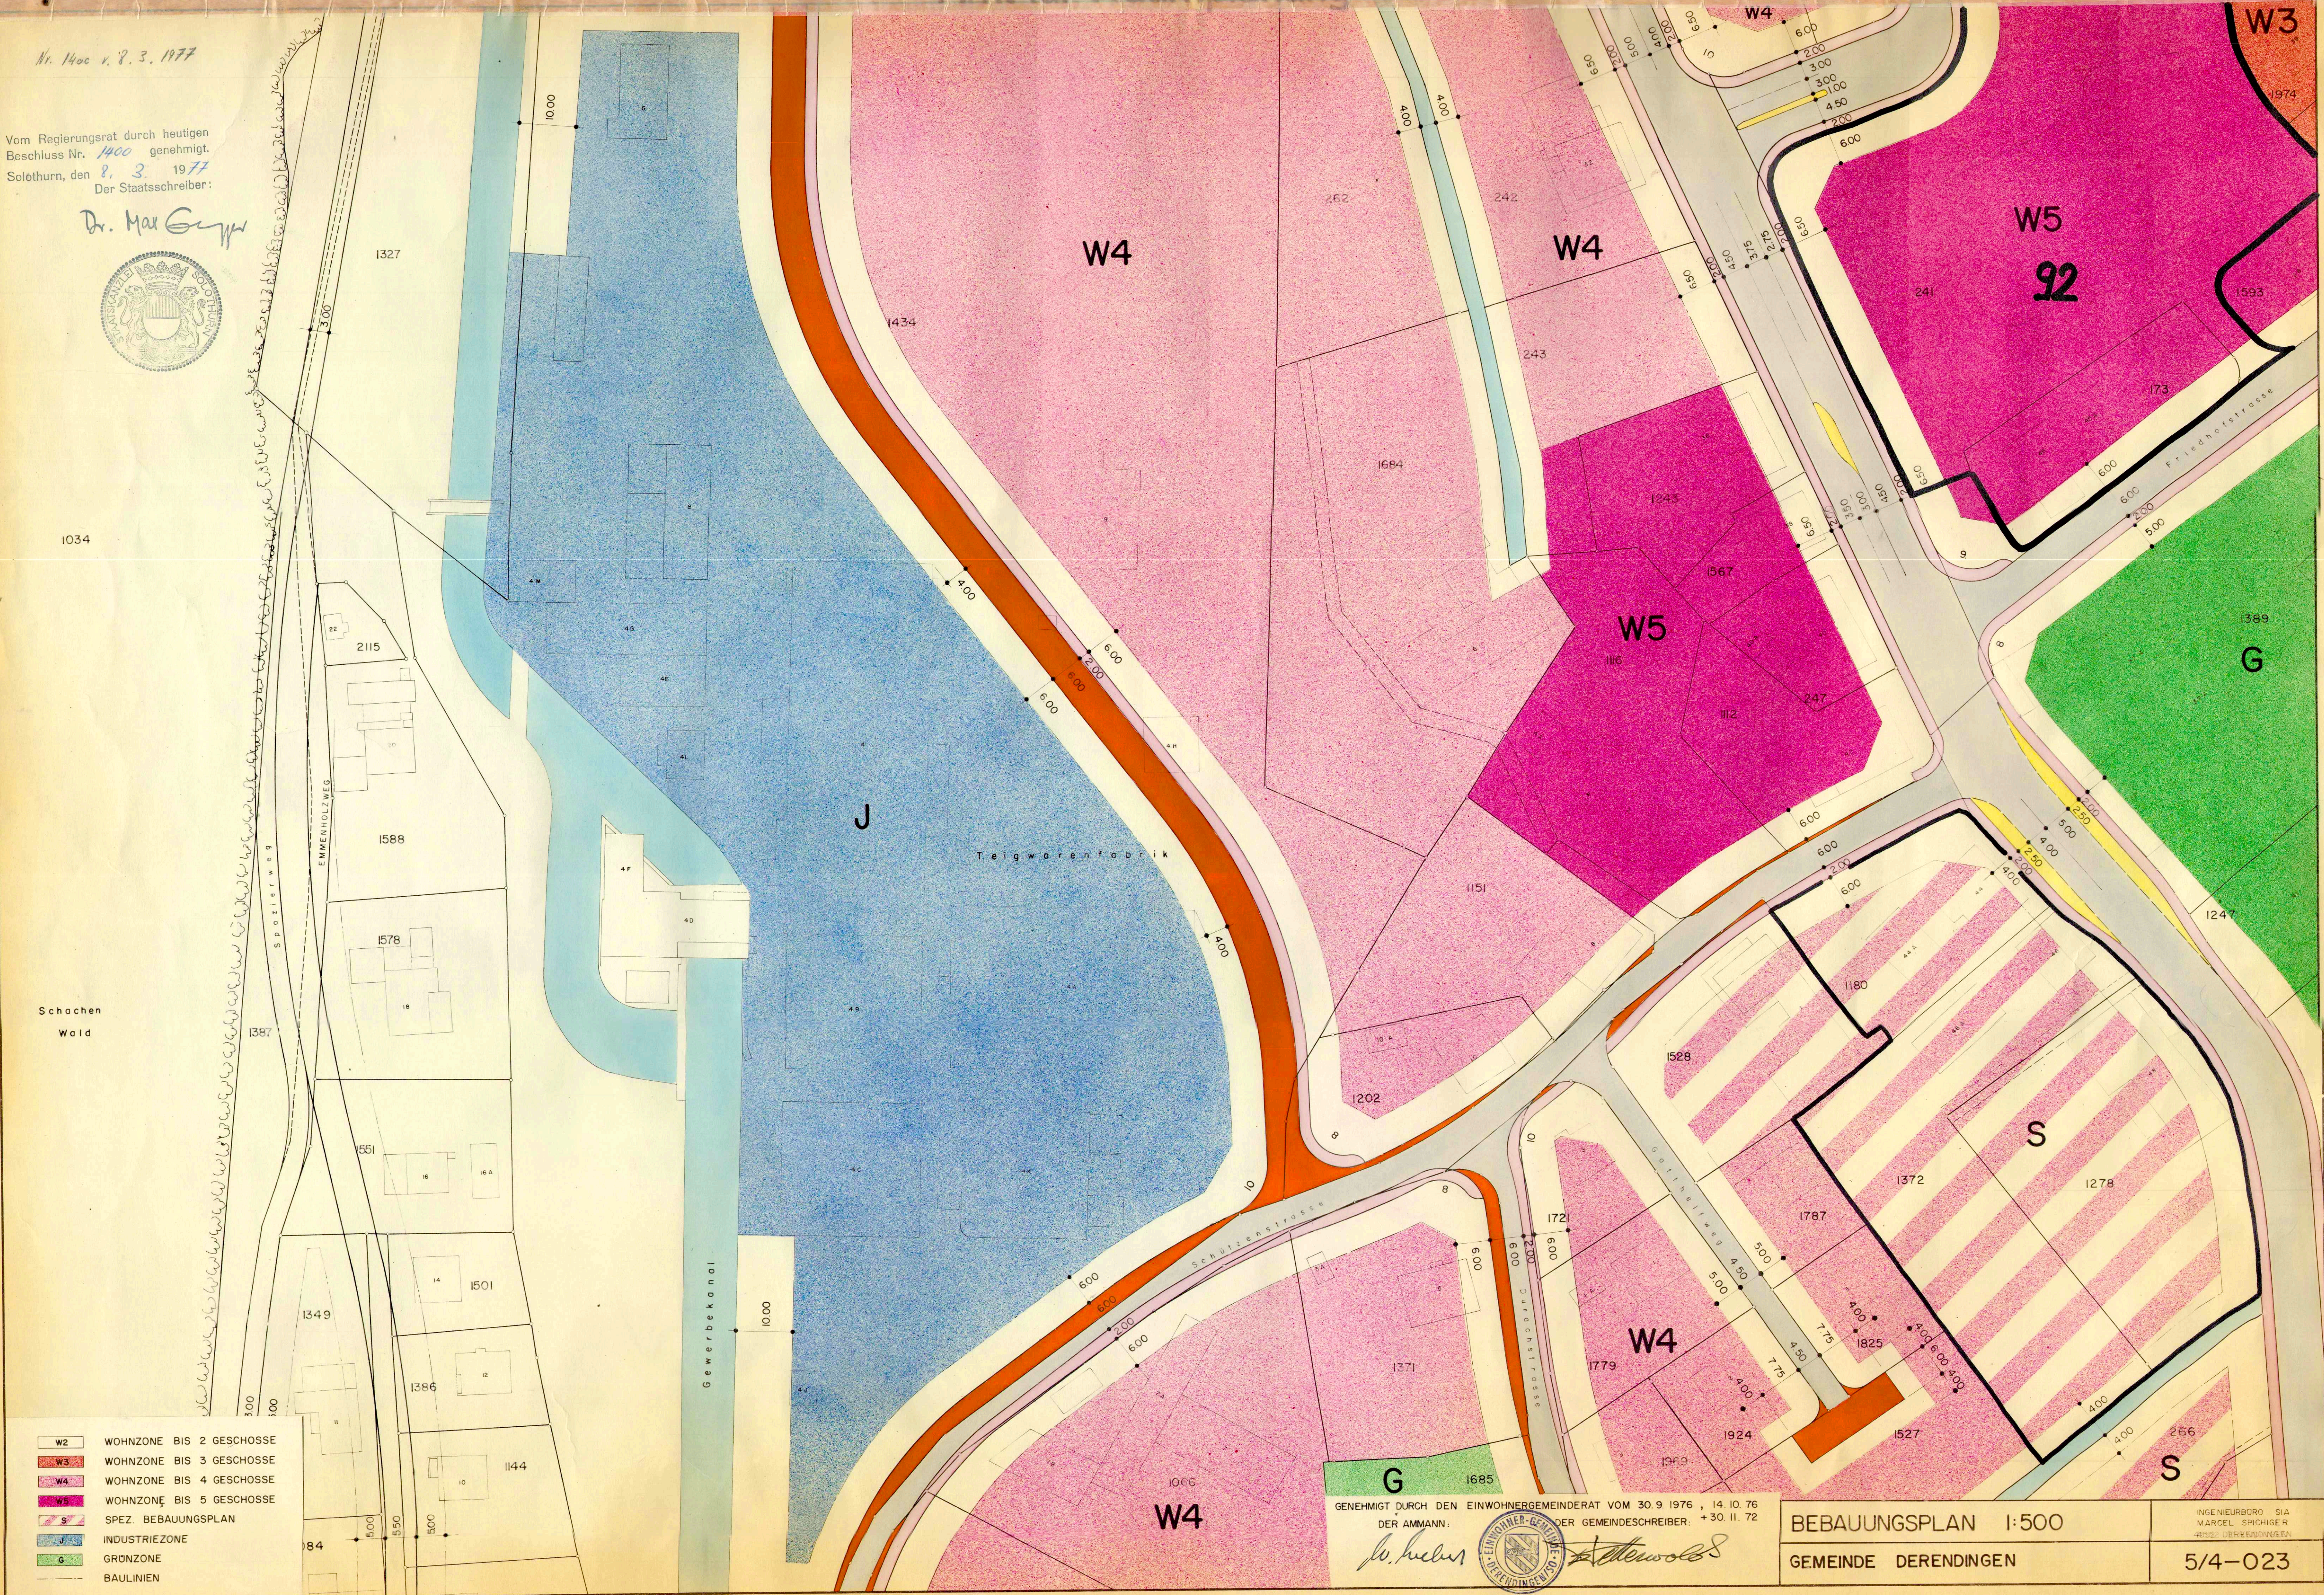


Nr. 1400 v. 8. 3. 1977

Vom Regierungsrat durch heutigen
Beschluss Nr. 1400 genehmigt.
Solothurn, den 8. 3. 1977
Der Staatsschreiber:

Dr. Max Gygis

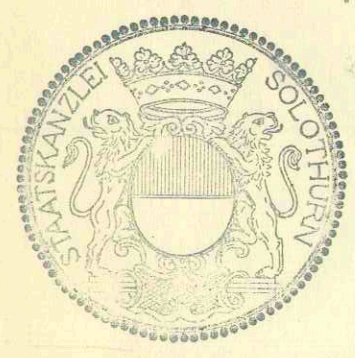

- W2 WOHNZONE BIS 2 GESCHOSSE
- W3 WOHNZONE BIS 3 GESCHOSSE
- W4 WOHNZONE BIS 4 GESCHOSSE
- W5 WOHNZONE BIS 5 GESCHOSSE
- S SPEZ. BEBAUUNGSPLAN
- J INDUSTRIEZONE
- G GRÜNZONE
- BAULINIEN

GENEHMIGT DURCH DEN EINWOHNERGEMEINDERAT VOM 30.9.1976, 14.10.76
DER AMMANN: DER GEMEINDESCHREIBER: +30.11.72

Dr. Huber



Stettin

BEBAUUNGSPLAN 1:500	INGENIEURBÜRO SIA MARCEL SPICHER 4102 DERENDINGEN
GEMEINDE DERENDINGEN	5/4-023