


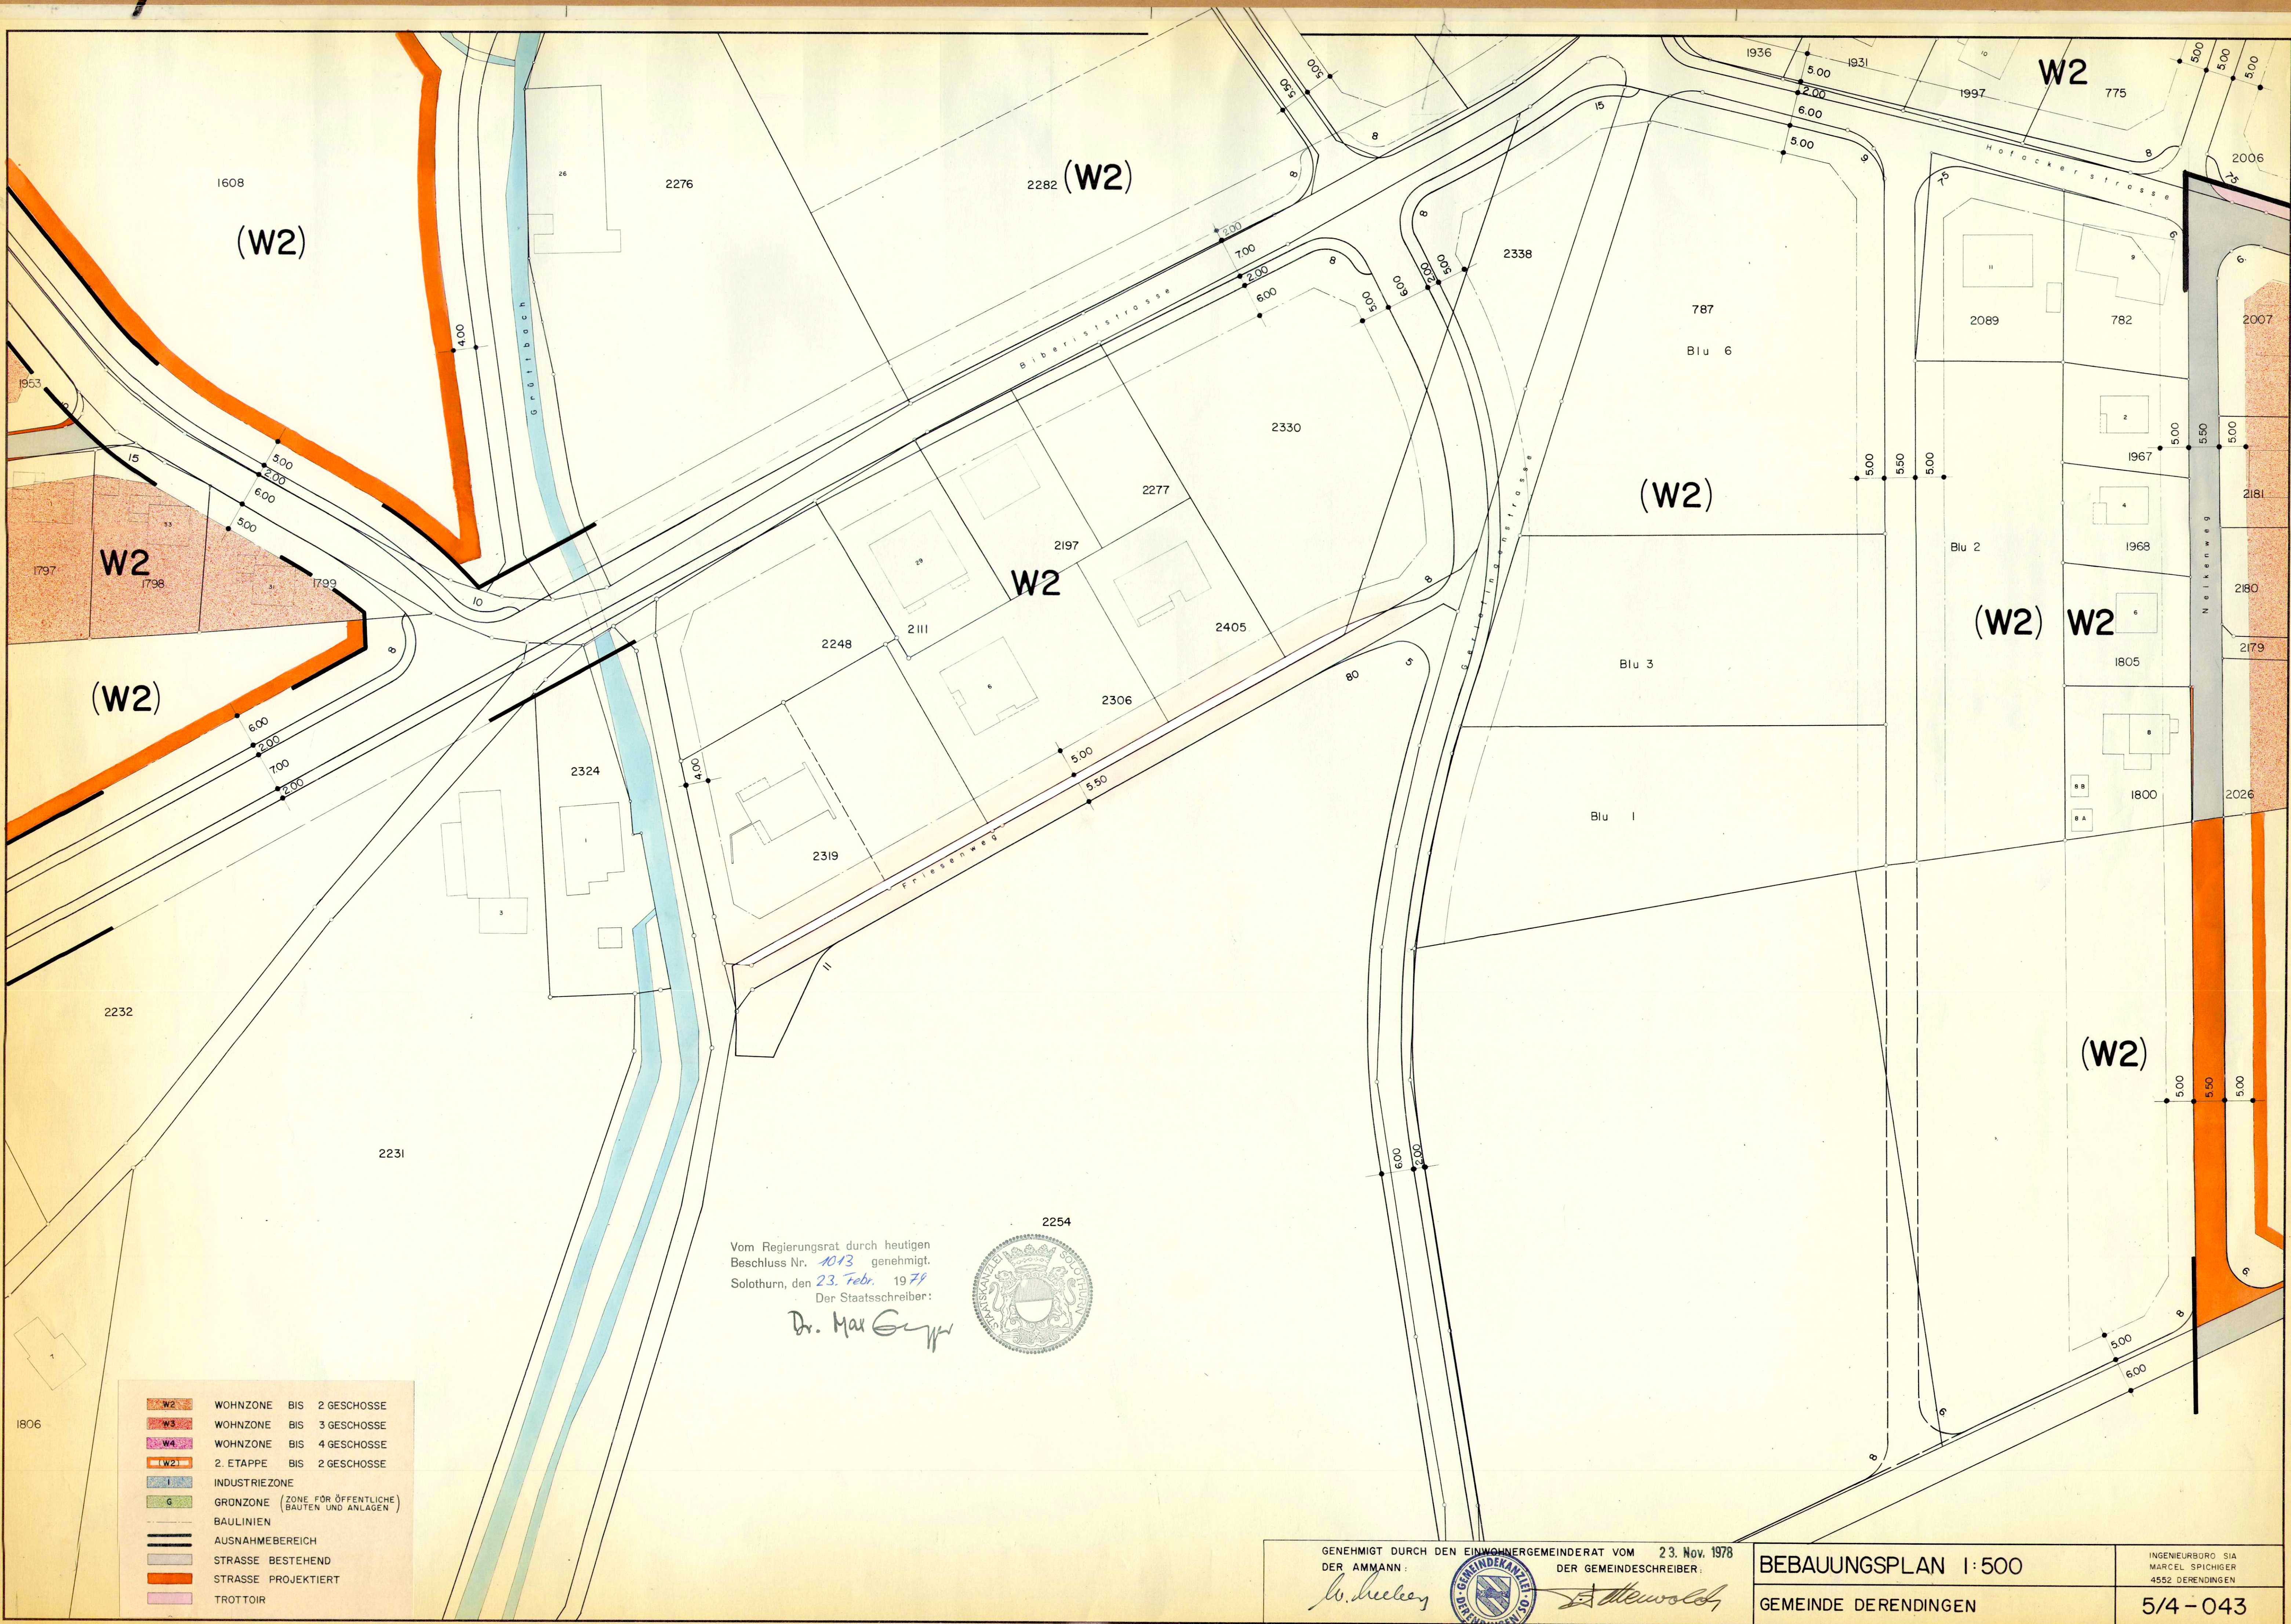

Vom Regierungsrat durch heutigen
Beschluss Nr. 1013 genehmigt.
Solothurn, den 23. Febr. 1979
Der Staatsschreiber:
Dr. Max Gygis



- W2 WOHNZONE BIS 2 GESCHOSSE
- W3 WOHNZONE BIS 3 GESCHOSSE
- W4 WOHNZONE BIS 4 GESCHOSSE
- 2. ETAPPE BIS 2 GESCHOSSE
- I INDUSTRIEZONE
- G GRÜNZONE (ZONE FÜR ÖFFENTLICHE BAUTEN UND ANLAGEN)
- BAULINIEN
- AUSNAHMEBEREICH
- STRASSE BESTEHEND
- STRASSE PROJEKTERT
- TROTTOIR

GENEHMT DURCH DEN EINWOHNERGEMEINDERAT VOM 23. NOV. 1978 DER AMMANN: <i>W. Hüchery</i> DER GEMEINDESCHREIBER: <i>St. Mewald</i>		BEBAUUNGSPLAN 1:500 GEMEINDE DERENDINGEN	INGENIEURBÜRO SIA MARCEL SPICHIGER 4552 DERENDINGEN 5/4-043