

47/78

47/78

GEMEINDE DERENDINGEN
 NEUGASSE
 SILBERWEG
STRASSEN-UND BAULINIENPLAN
 1:500

GEZ.:	DATUM: OKT. 82	MASSSTAB: 1:500	ANDERUNGEN:	325
KONTR.:	FORMAT: 49x84			
INGENIEURBÜRO		MARCEL SPICIGER DIPL. ING. SIA		4552 DERENDINGEN

VOM EINWOHNERGEMEINDERAT GENEHMIGT: DURCH BESCHLUSS NR. *16*
 VOM *20. Januar 1983*

DER AMMANN: *W. H. ...*


DER GEMEINDESCHREIBER: *F. H. ...*



VOM REGIERUNGSRAT DURCH HEUTIGEN BESCHLUSS NR. GENEHMIGT
 SOLOTHURN, DEN

DER STAATSSCHREIBER:

- LEGENDE:**
- GEMEINDESTRASSE
 - TROTTOIR / GEHWEG
 - BAULINIE
 - PLANBEGRENZUNG

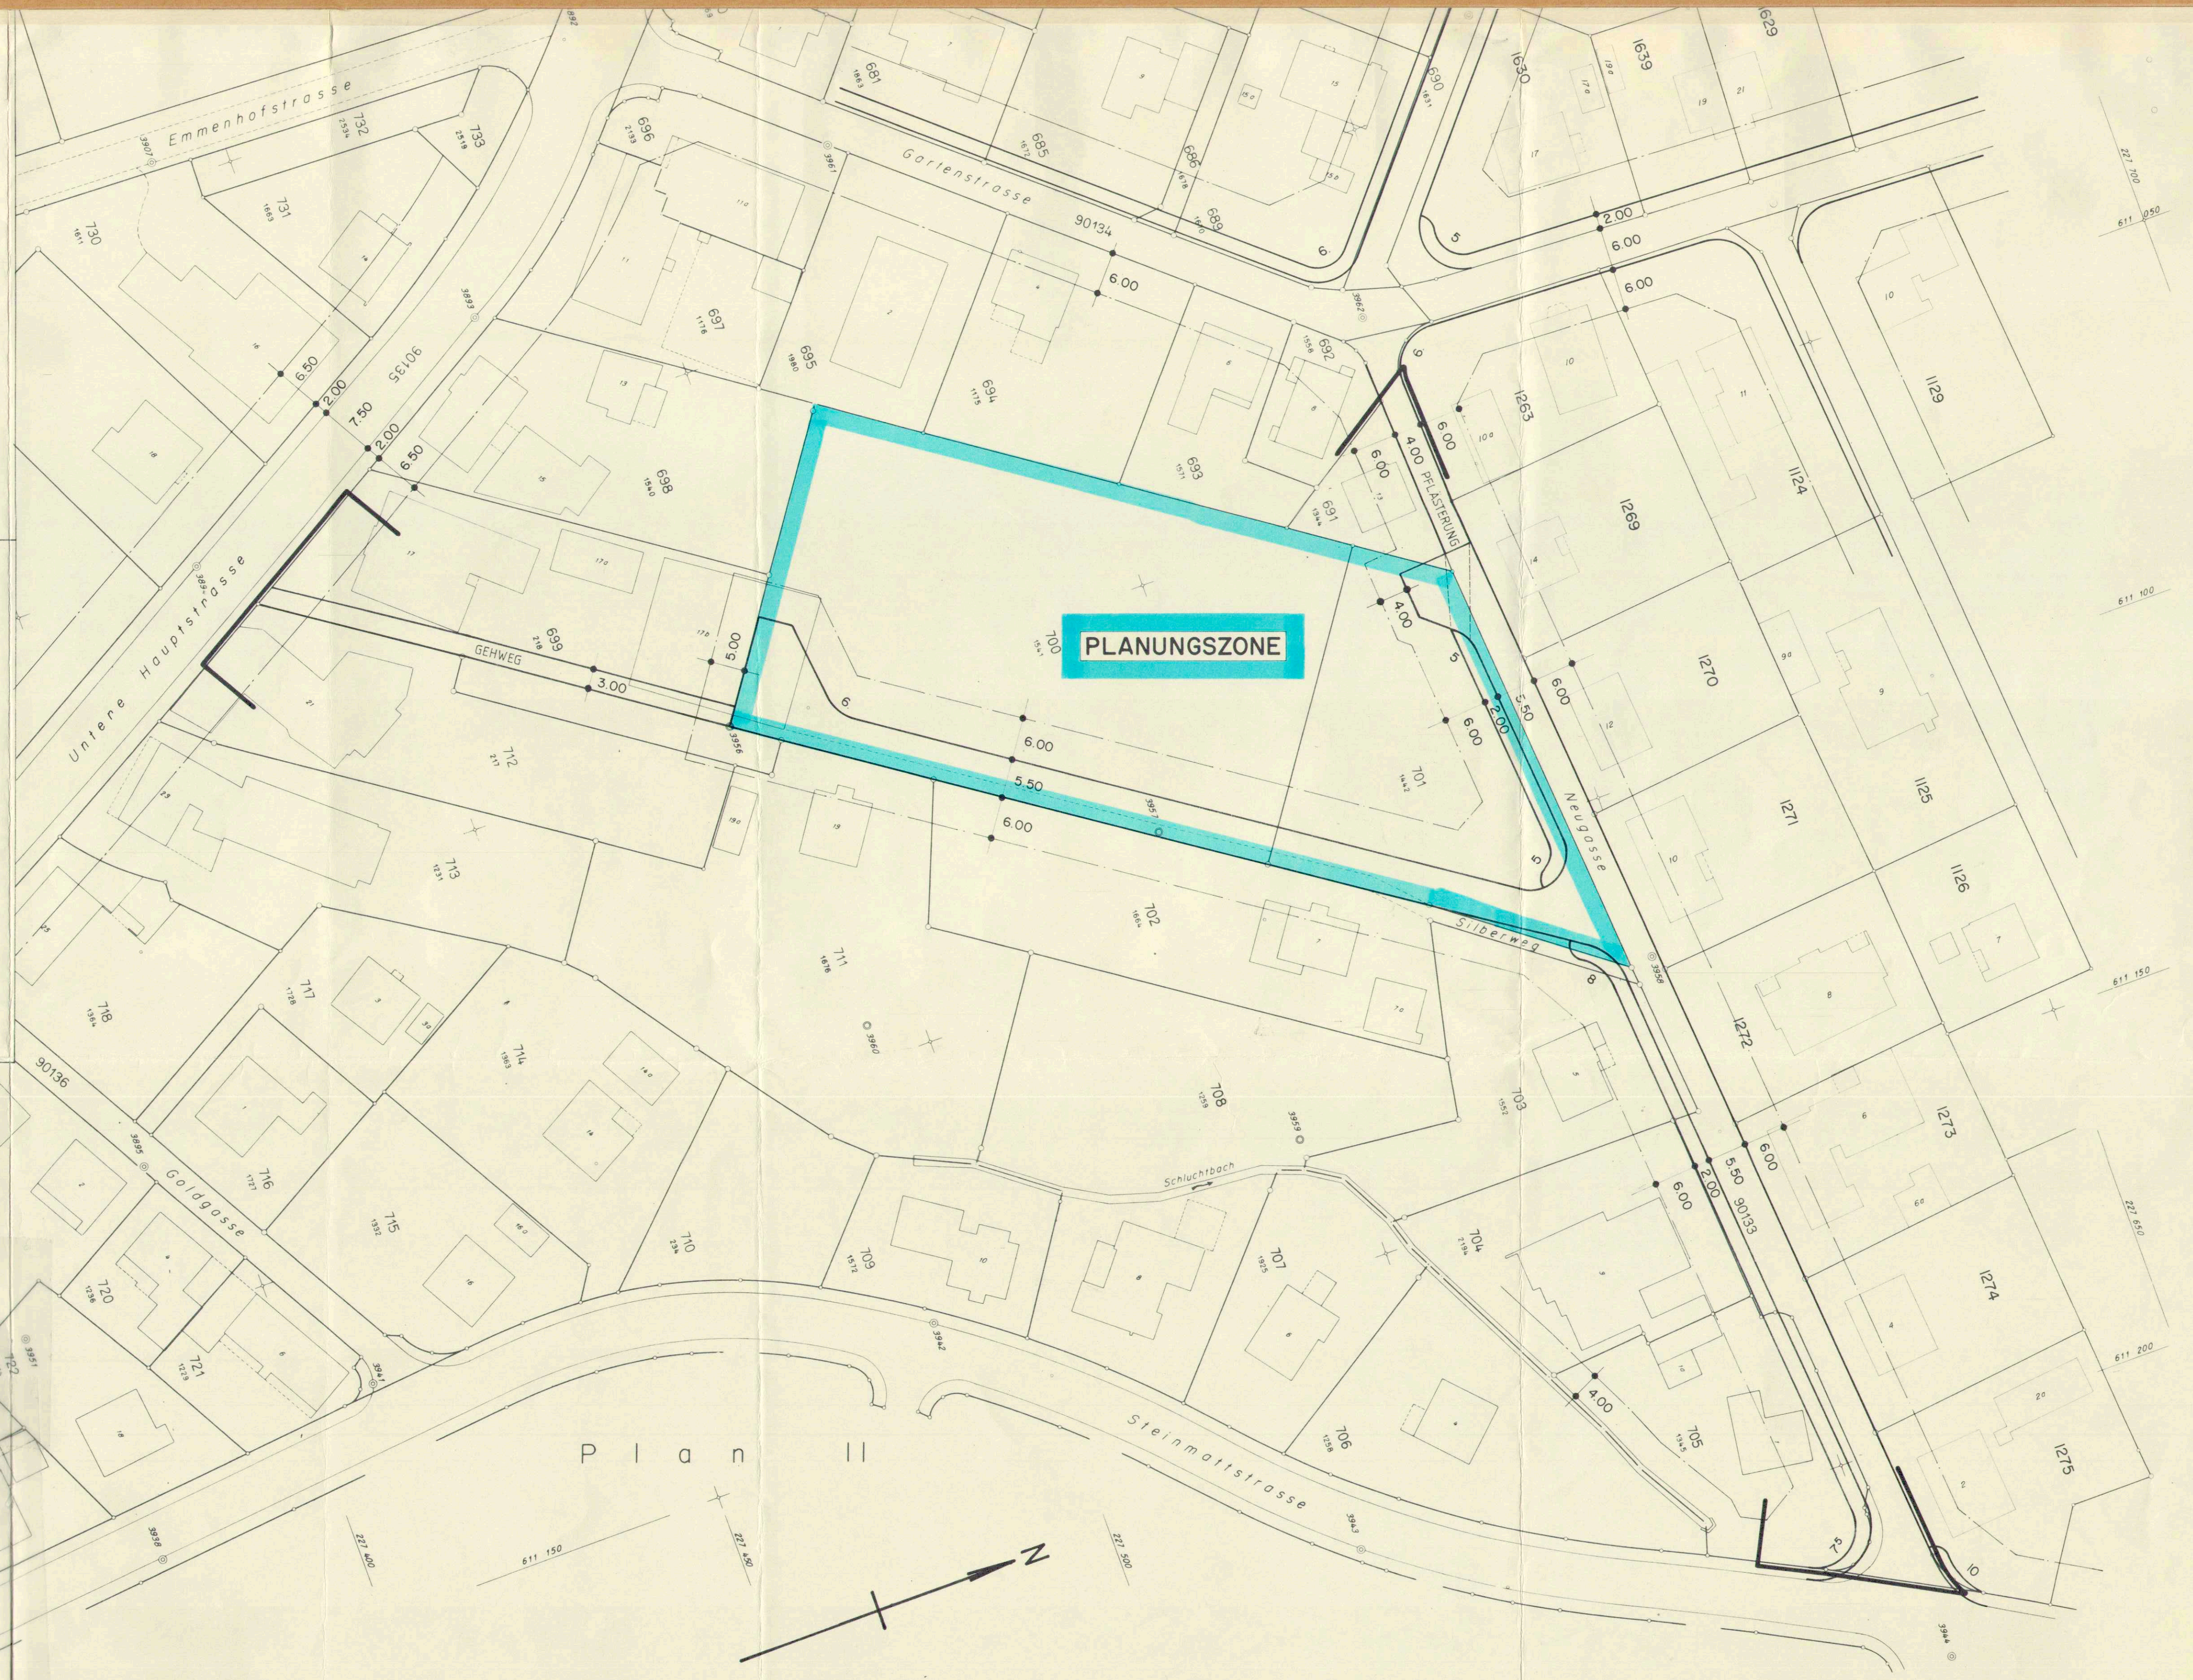

Plan II

