
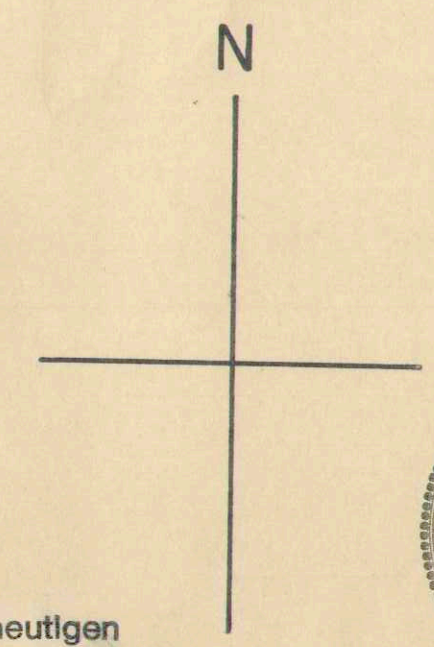


47/87

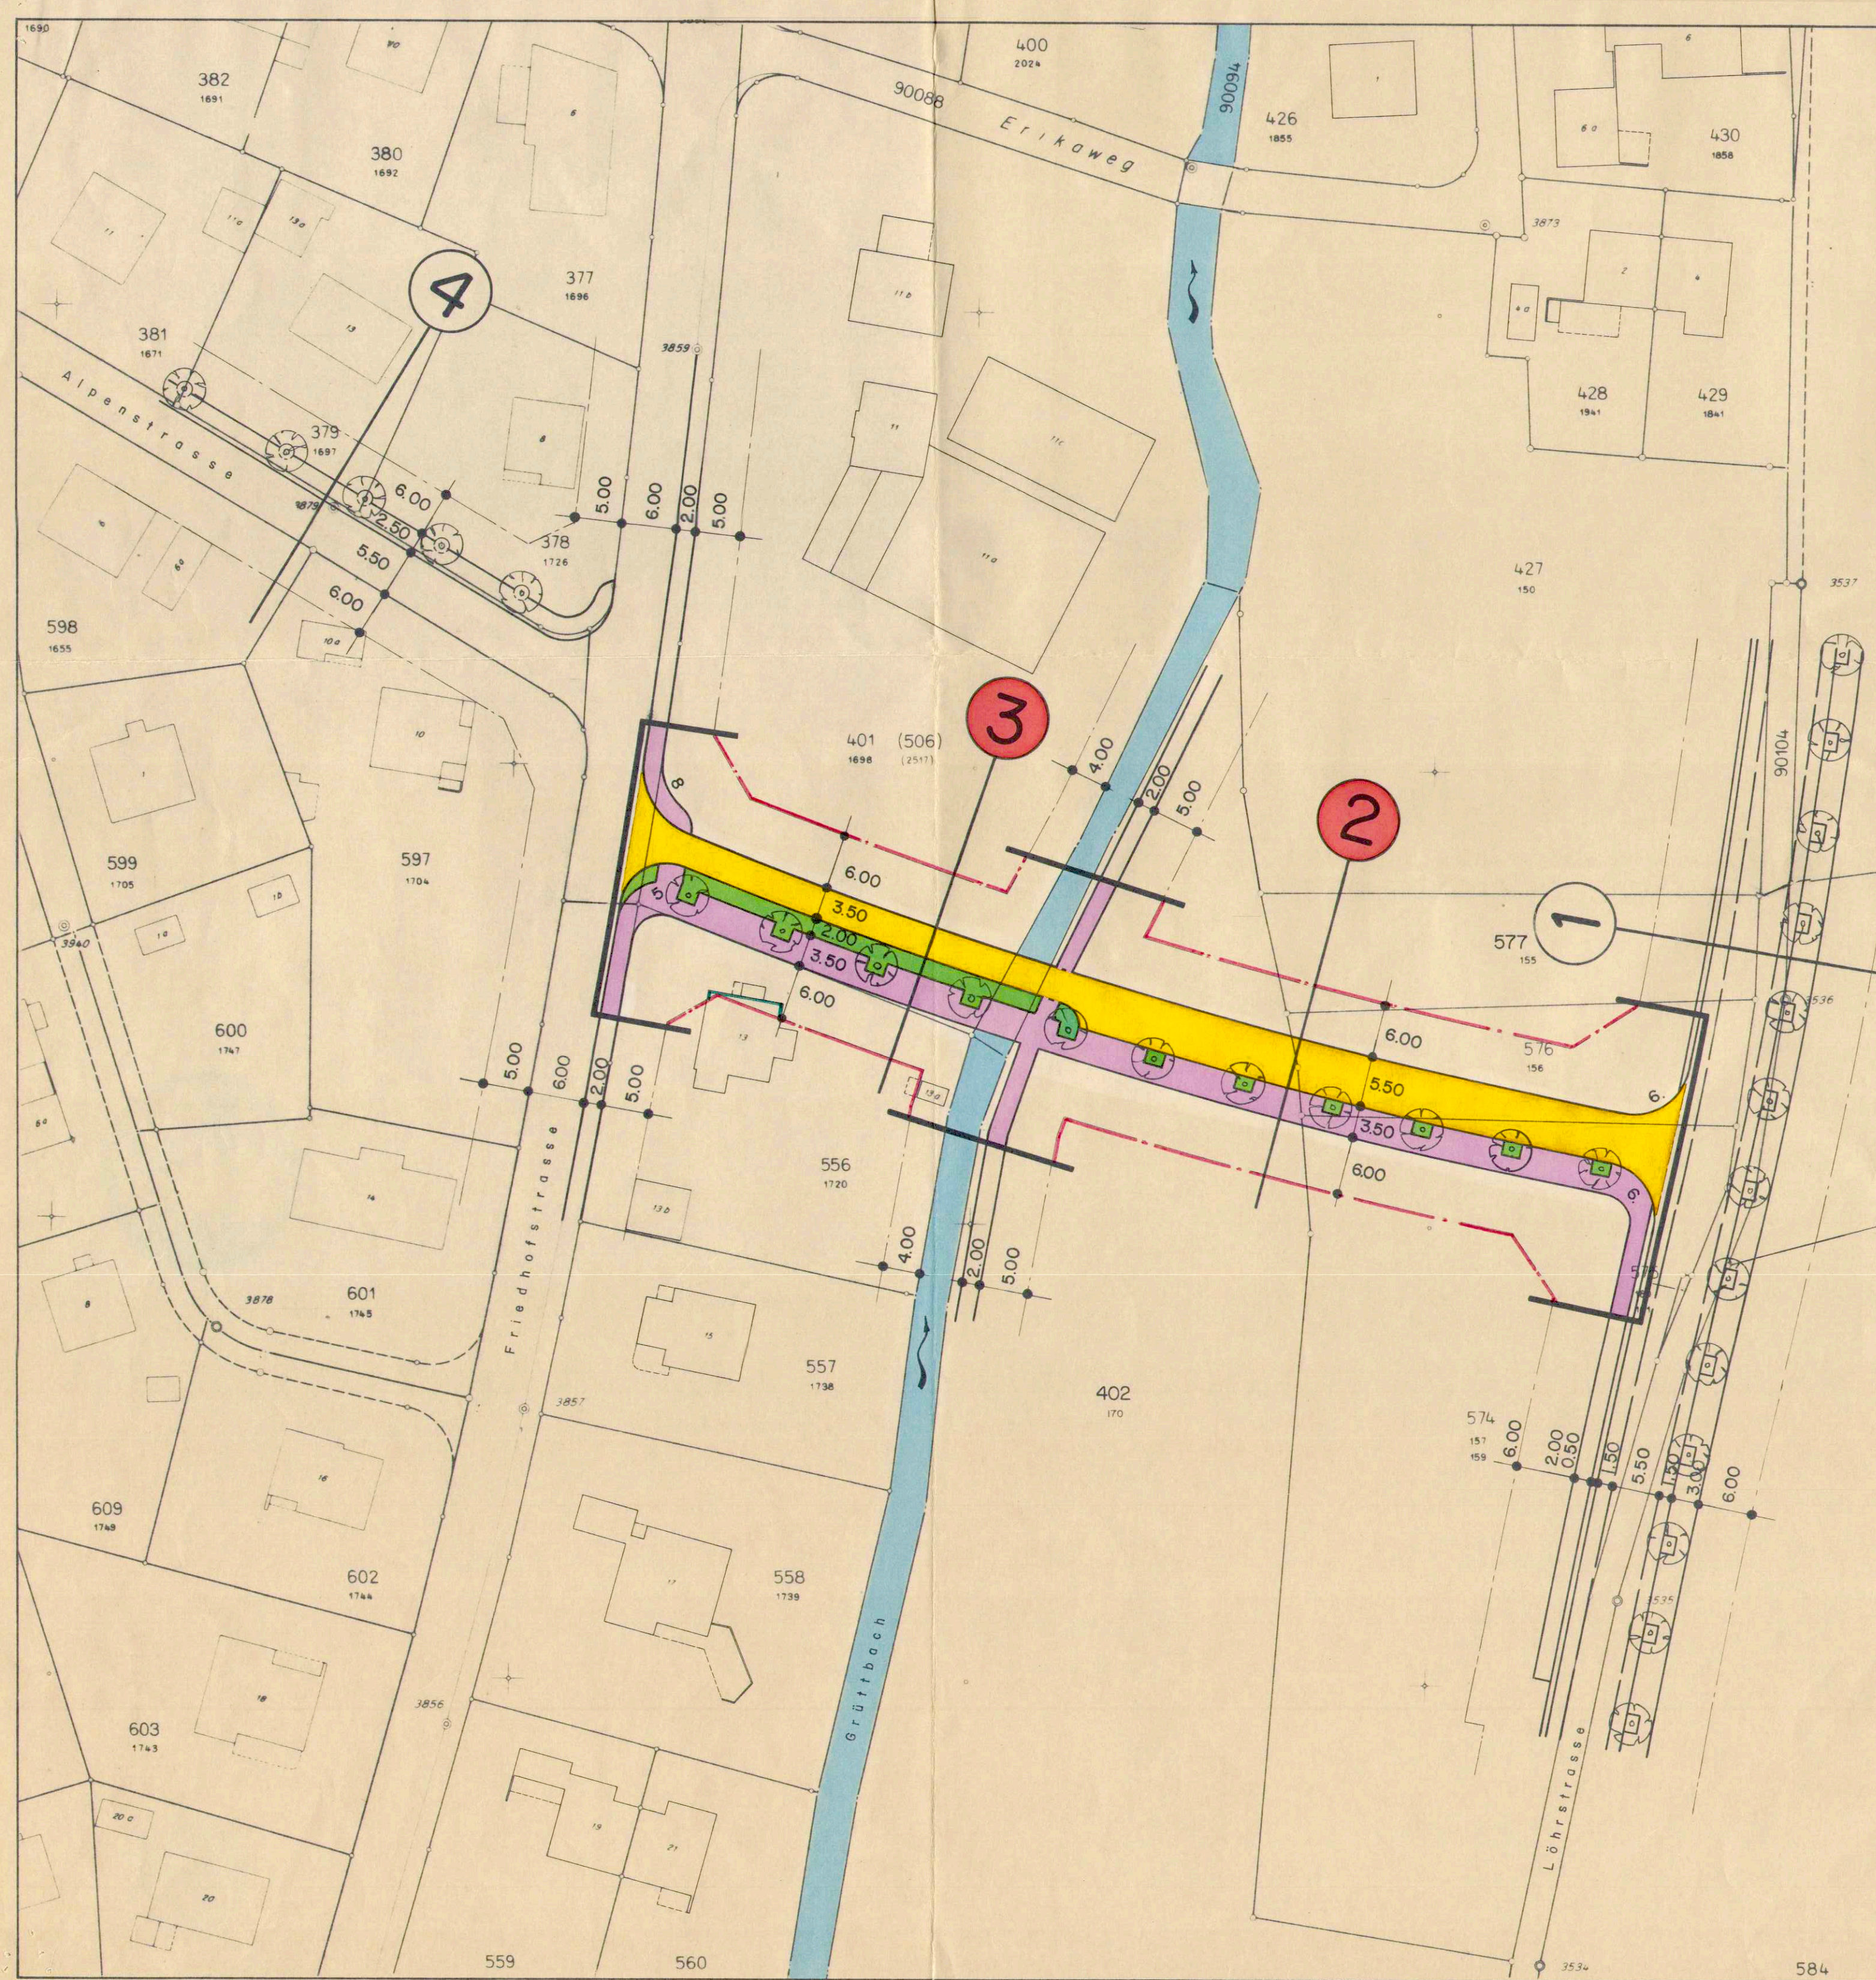

Vom Regierungsrat durch heutigen
Beschluss Nr. 3256 genehmigt.
Solothurn, den 27. 11. 1984
Der Staatsschreiber:

Dr. Max Gygis

LEGENDE :

- GEMEINDESTRASSE
- TROTTOIR
- GRÜNSTREIFEN
- BAULINIE
- BEGRENZUNGSLINIE DES GELTUNGSBEREICHES
- VORBAULINIE

GENEHMIGT DURCH DEN EINWOHNERGEMEINDERAT VOM 18. MÄRZ 1982
DER AMMANN : DER GEMEINDESCHREIBER :

Wink



Stettin

GEMEINDE DERENDINGEN, ORTSPLANUNG

QUERVERBINDUNG FRIEDHOFSTRASSE - LÖHRSTRASSE
ÖFFENTLICHE PLANAUFLAGE vom 24. SEPT. + 23. OKT. 81
SITUATION 1:500

GEZ. W. S. KONT.	DATUM AUG. 81	FORMAT 63/45	MASSTAB 1:500	NR. 325-019A
INGENIEURBÜRO M. SPICHER DIPL. ING. SIA 4552 DERENDINGEN				