47/90

GEMEINDE DERENDINGEN KANTON SOLOTHURN

ERSCHLIESSUNG GEBIET WALDWEG

STRASSEN- UND BAULINIENPLAN

1:500

ÖFFENTLICHE PLANAUFLAGE VOM:
27. SEPTEMBER – 26. OKTOBER 1984

GEZ. m y / KONT.	DATUM JUNI 1984	MASSSTAB 1:500	FORMAT 30 x 105	PLAN NR. 1437/5

INGENIEURBÜRO MARCEL SPICHIGER DIPL. ING. SIA 4552 DERENDINGEN

LEGENDE

- PLANBEGRENZUNG
- GEMEINDESTRASSE PROJEKTIERT
- BAULINIE

VOM EINWOHNERGEMEINDERAT GENEHMIGT: DURCH BESCHLUSS NR. 76 VOM 9. MAI 1985

DER AMMANN: DER GEMEINDESCHREIBER:

VOM REGIERUNGSRAT DURCH HEUTIGEN BESCHLUSS NR. 3308 GENEHMIGT
SOLOTHURN, DEN 5. NOVEMBER 1985
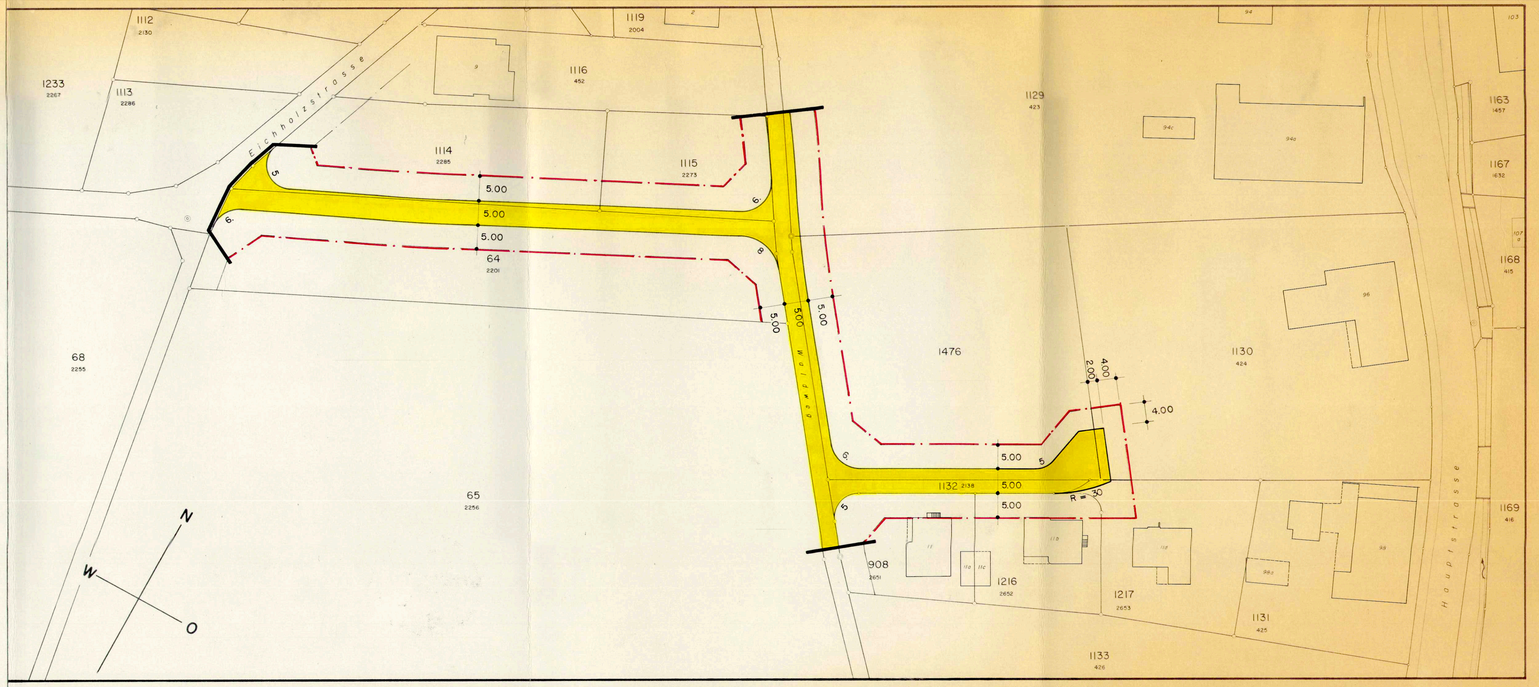
DER STAATSSCHREIBER: