


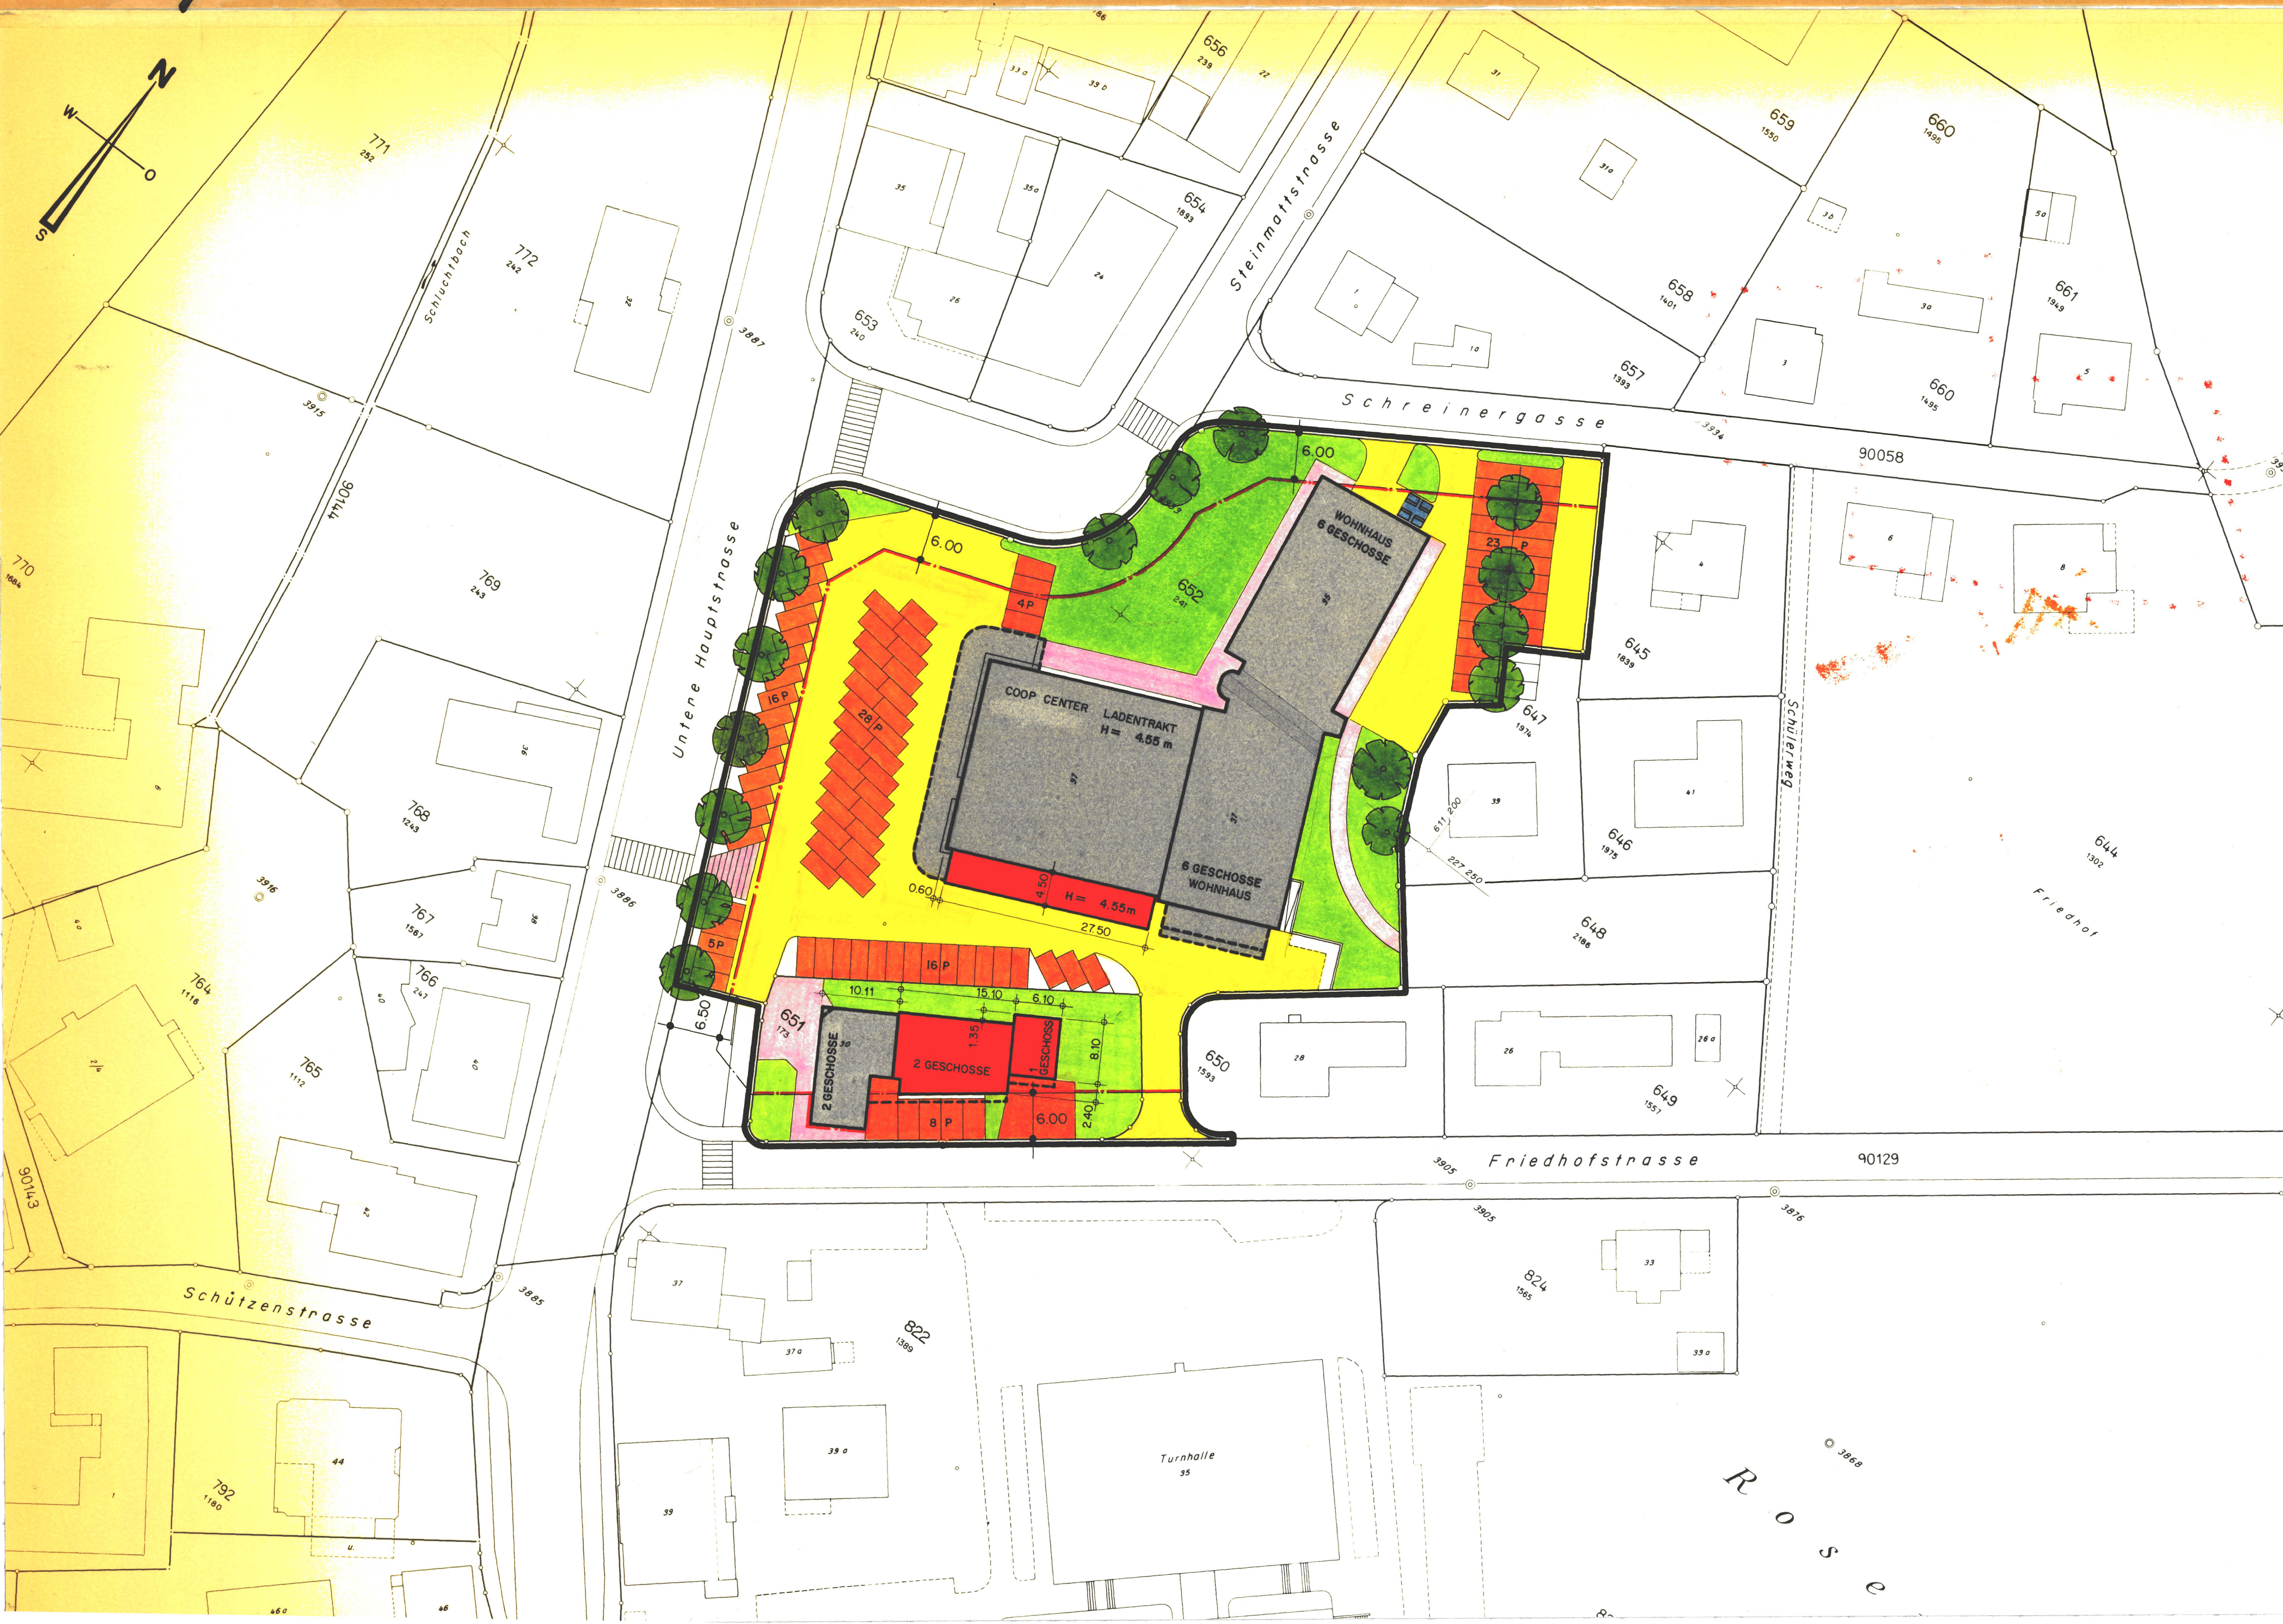

LEGENDE :

- PLANBEGRENZUNG
- BAULINIE
- BESTEHENDE BAUTEN
- PROJEKTIERTE BAUTEN
- VORDACH / RAMPE
- GRÜNFLÄCHE
- BÄUME
- VERKEHRSBEREICH
- FUSSWEG
- AUTO - ABSTELLPLATZ
- CONTAINER - STANDPLATZ

— AUSNÜTZUNGSZIFFER
FÜR GB NR. 241 = 1.10
FÜR GB NR. 173 = 0.80

— GRÜNFLÄCHENZIFFER
FÜR GB NR. 241+173 = MIND. 20%

— UNTER EINHALTUNG DER GESETZLICHEN
ABSTÄNDE UND DER AUSNÜTZUNGS-
ZIFFER IST EINE TOLERANZ DER
GEBÄUDEMASSE VON 5% ZULÄSSIG.


VOM EINWOHNERGEMEINDERAT GENEHMIGT : DURCH BESCHLUSS NR. 44
VOM 13. MÄRZ 1986

DER AMMANN : *Wick*



DER GEMEINDESCHREIBER : *F. H. H. H.*

VOM REGIERUNGSRAT DURCH HEUTIGEN BESCHLUSS NR. 1078 GENEHMIGT
SOLOTHURN, DEN 15. APRIL 1986

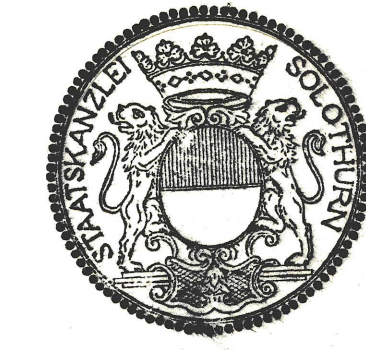

DER STAATSSCHREIBER : *K. H. H.*

GEMEINDE DERENDINGEN

GB Nr. 241 COOP CENTER
GB Nr. 173 BÄCKEREI-KONDI TOREI OESCH

GESTALTUNGSPLAN 1:500

ÖFFENTLICHE PLANAUFLAGE : 6. FEBR. — 7. MÄRZ 1986

GEZ. : <i>Wick</i>	DATUM : DEZ 85	MASSSTAB : 1:500	ÄNDERUNGEN :	325
KONTR. :	FORMAT : 42 x 80			

INGENIEURBÜRO MARCEL SPICIGER
DIPL. ING. SIA 4552 DERENDINGEN