


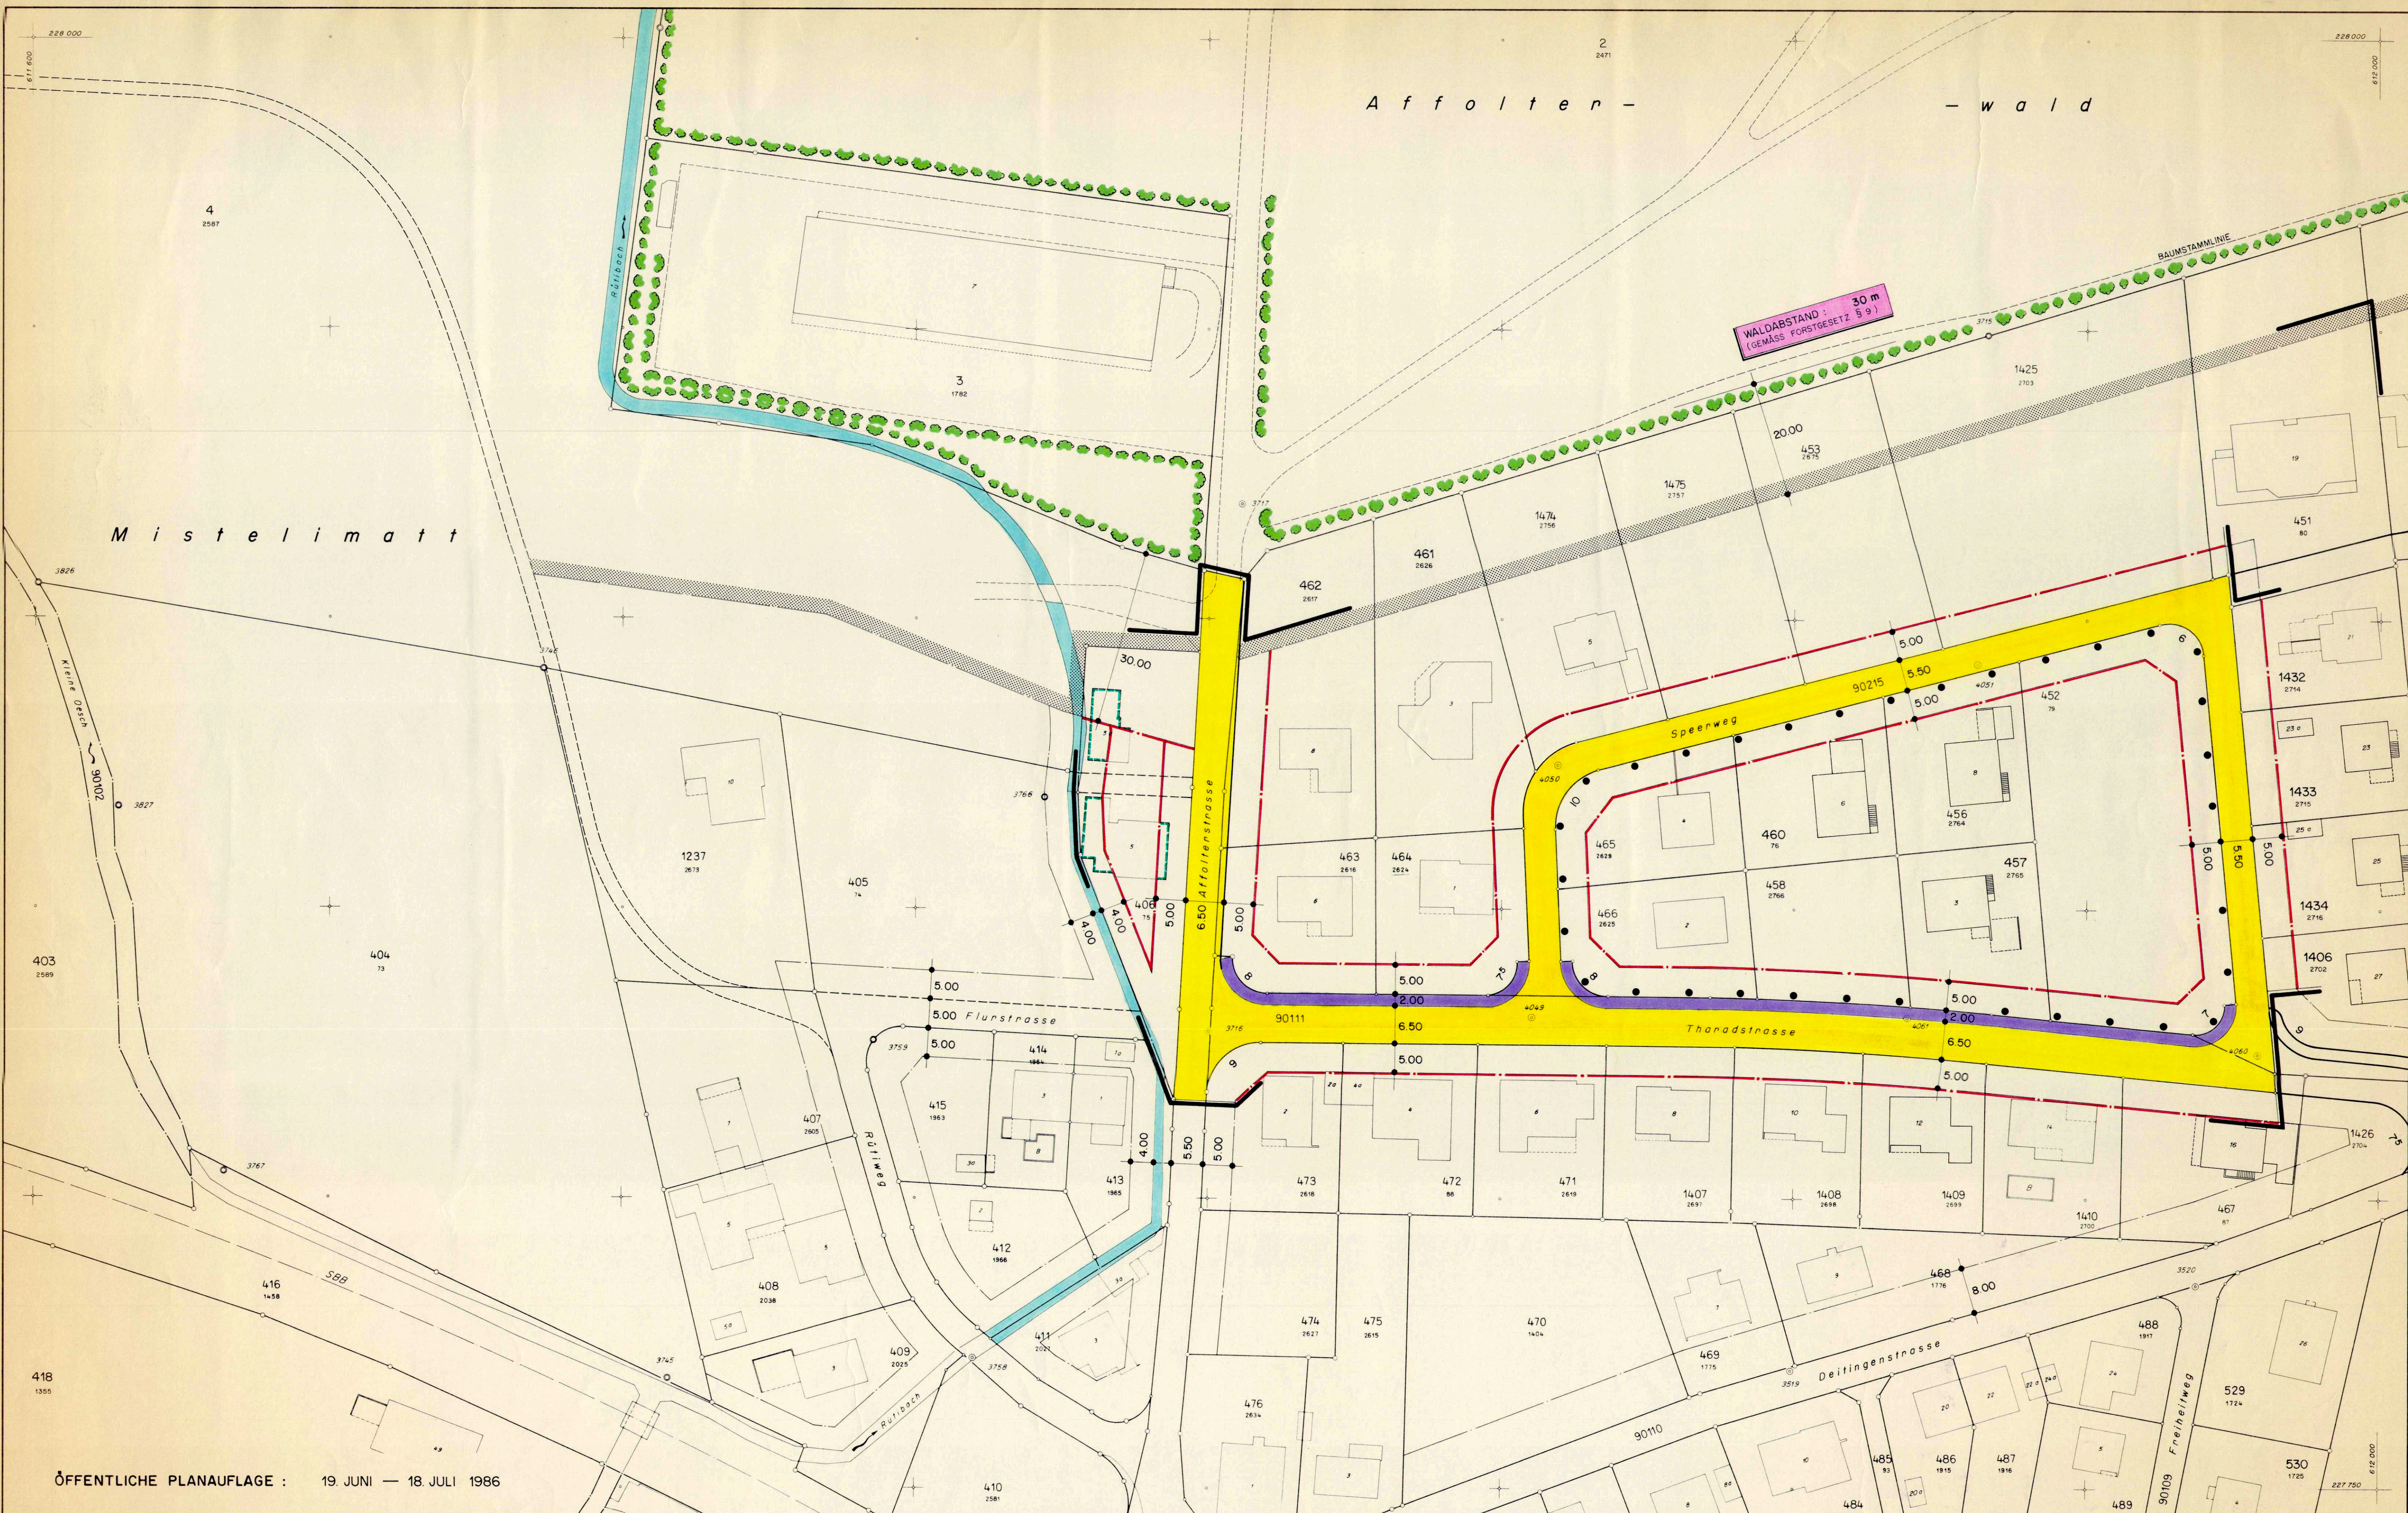


ÖFFENTLICHE PLANAUFLAGE : 19. JUNI — 18. JULI 1986

LEGENDE :

- PLANBEGRENZUNG
- GEMEINDESTRASSE
- TROTTOIR
- BAULINIE
- VORBAULINIE

PLANINHALTE MIT HINWEISENDEM CHARAKTER

- BEGRENZUNG BAUZONE
- VERBINDLICH FESTGELEGTES ERDGESCHOSS - NIVEAU

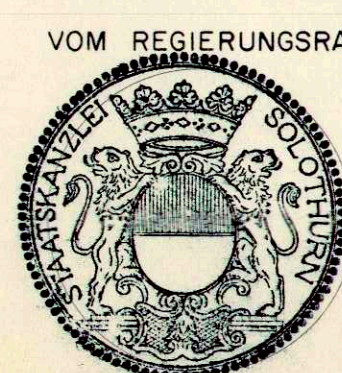

VOM REGIERUNGSRAT DURCH HEUTIGEN BESCHLUSS NR. 625 GENEHMIGT
SOLOTHURN, DEN 10. MÄRZ 1987

DER STAATSSCHREIBER :

Dr. K. Rinscher

VOM EINWOHNERGEMEINDERAT GENEHMIGT :

DER AMMANN :



DURCH BESCHLUSS NR. 170
VOM 13. NOV. 1986

DER GEMEINDESCHREIBER :

Stenowald

ERSCHLIESSUNGSPLAN
THARADSTRASSE / SPEERWEG

EINWOHNERGEMEINDE
DERENDINGEN 1:500

MARCEL SPICHIGER
DIP. ING. SIA
INGENIEURBÜRO
4552 DERENDINGEN

325 - 10