

GEMEINDE DERENDINGEN
EMMENHOFSTRASSE

STRASSEN- UND BAULINIENPLAN
1 : 500

ÖFFENTLICHE PLANAUFLEGE vom: 28 NOV 1985 - 8 JAN 1986

GEZ. von / von	DATUM	MASSSTAB	FORMAT	TO / ZSB	PLAN NR.
KONT.	NOV 1985	1 : 500			3325

INGENIEURBÜRO MARCEL SPÖCHIGER
DIPL. ING. SIA 4552 DERENDINGEN

VOM EINWOHNERGEMEINDERAT GEGENMÜTIG: DURCH BESCHLUS NR. 88

VOM 22. MAI 1986

DER GEMEINDESCHREIBER:

St. Müller

VOM REGIERUNGSRAT DURCH HEUTIGEN BESCHLUS NR. 523, GEGENMÜTIG

SOLOTHURN DEN 10. MÄRZ 1987

DER STAATSSCHREIBER:

Dr. K. Müller




Logo of the Engineering Office Marcel Spöchiger, Dipl. Ing. SIA 4552 Derendingen.

FUSSGÄNGERVERBINDUNG IM RAHMEN
DES BAUEWILLIGKEITS-RESP.
INDUSTRIEPLANUNGSVERFAHRENS

INDUSTRIEGEBIET
PRIVATE ENSCHLIESSUNG

MIT 100% AN DER STRASSE
VOM 10. MÄRZ 1987

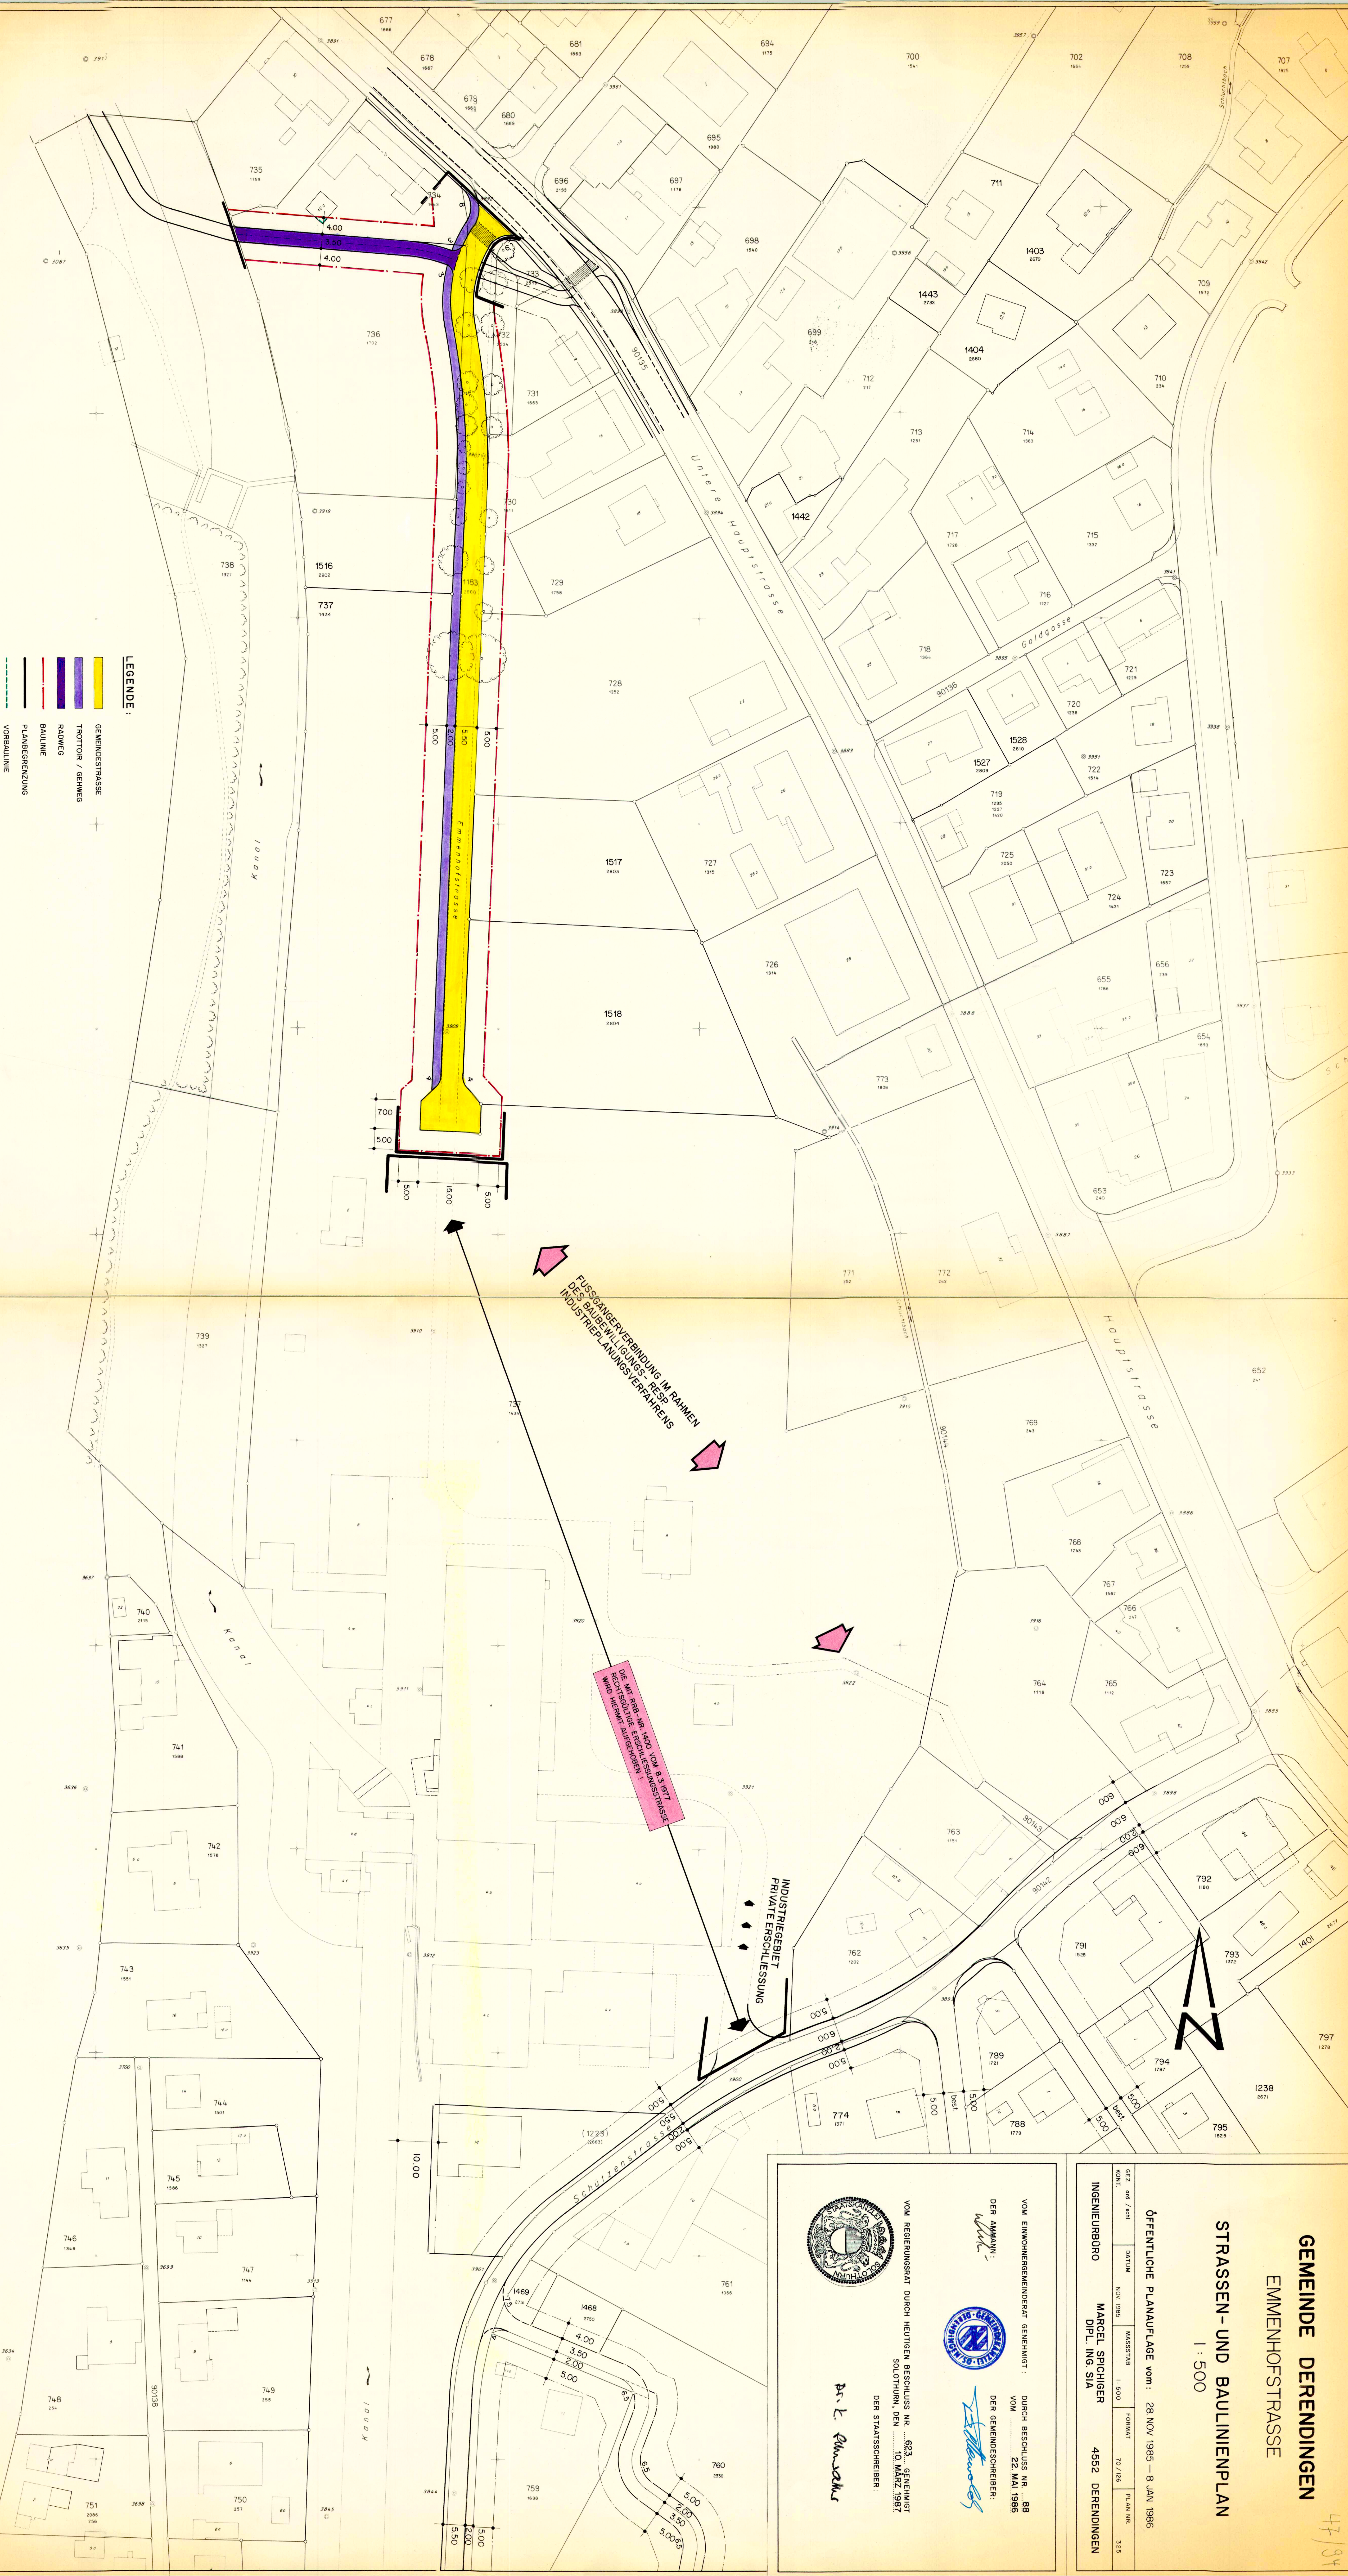

LEGENDE:

- GEMEINDESTRASSE
- TRACHTER / GEHIEG
- RAUWEG
- BAULINIE
- PLANBEGRENZUNG
- VORBAULINIE