47 / 97

GEMEINDE DERENDINGEN

NEUGASSE

SILBERWEG

STRASSEN- UND BAULINIENPLAN

1 : 500

2. ÖFFENTLICHE PLANAUFLAGE vom: 28. NOV. 1985 – 8. JAN. 1986

GEZ.: KONTR.:	DATUM: OKT. 82 FORMAT: 49x84	MASSSTAB: 1:500	ÄNDERUNGEN: NOV. 1985 + MAI 1986	325

INGENIEURBÜRO — MARCEL SPICHIGER DIPL. ING. SIA — 4552 DERENDINGEN

VOM EINWOHNERGEMEINDERAT GENEHMIGT: DURCH BESCHLUSS NR. 87 VOM 22. MAI 1986

DER AMMANN: [signature]

DER GEMEINDESCHREIBER: [signature]

GEMEINDEKANZLEI DERENDINGEN/SO

VOM REGIERUNGSRAT DURCH HEUTIGEN BESCHLUSS NR. 2629 GENEHMIGT SOLOTHURN, DEN 31. AUGUST 1987

DER STAATSSCHREIBER: Dr. K. [signature]

STAATSKANZLEI SOLOTHURN

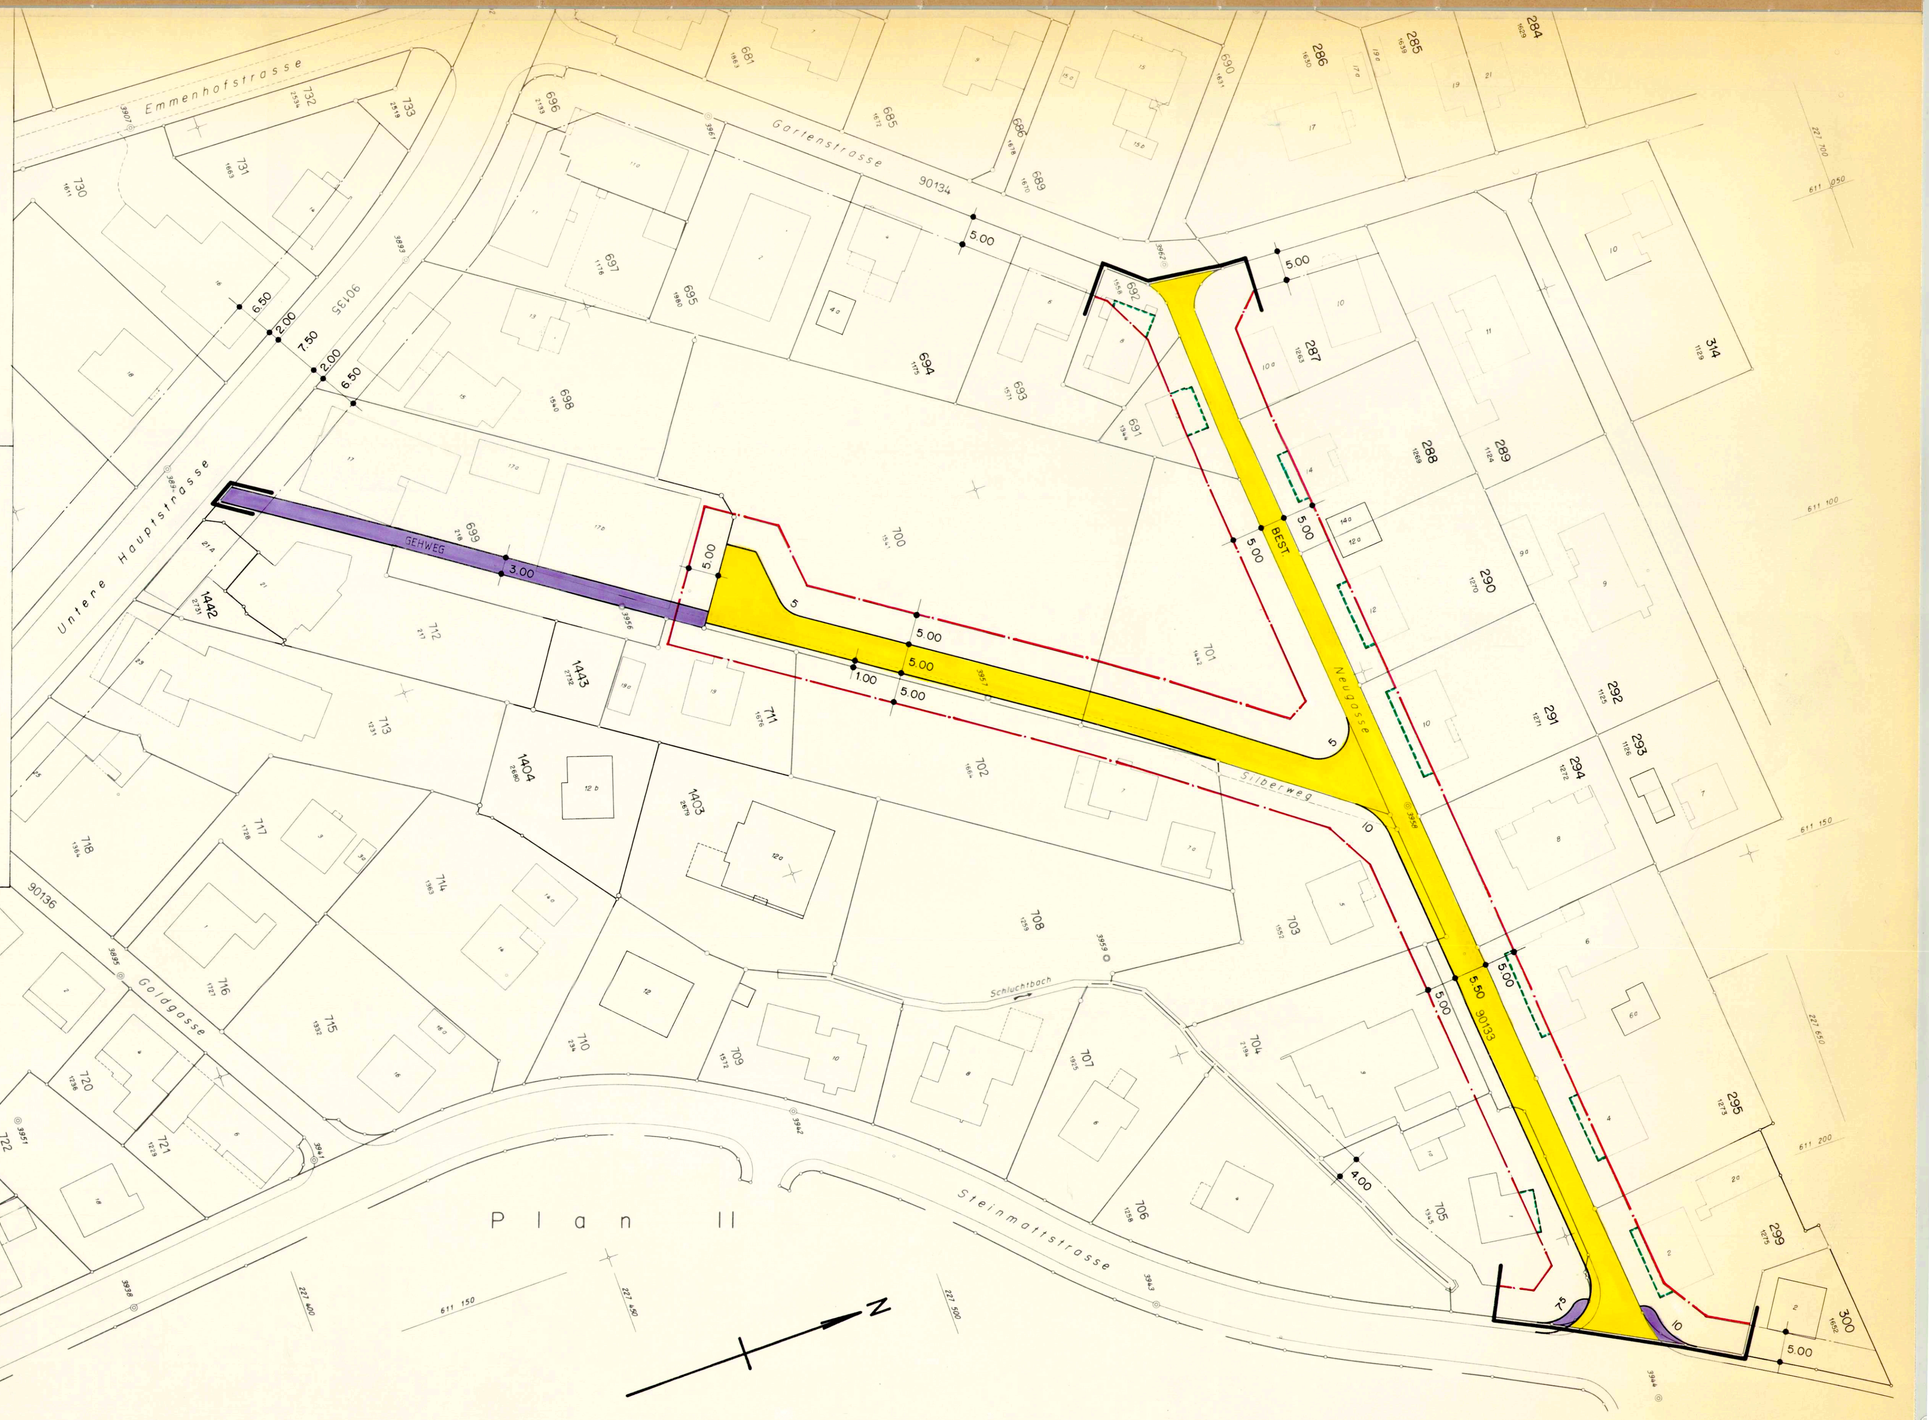

LEGENDE:

- GEMEINDESTRASSE
- TROTTOIR / GEHWEG
- BAULINIE
- VORBAULINIE
- PLANBEGRENZUNG

ABÄNDERUNG SILBERWEG IM EINVERSTÄNDNIS ALLER BETEILIGTEN DURCH UNTERSCHRIFT AUF LANDERWERBSPLAN VOM 25. FEBR. 1986