

KANTON BASEL-LANDSCHAFT  
KANTON SOLOTHURN

GEMEINDE ARLESHEIM  
GEMEINDE DORNACH

6/0P / 12/10

QUARTIER - / GESTALTUNGSPLAN  
BAHNHOFGEBIET DORNACH / ARLESHEIM

TEILPLAN 3      ERSCHLIESSUNG · PARKIERUNG

|   |                                                                        |
|---|------------------------------------------------------------------------|
| BESCHLUSS GEMEINDERAT: 18.5.92<br>BESCHLUSS GDE-KOMMISSION: 4.2.93<br>BESCHLUSS GDE-VERSAMMLUNG: 11.2.93<br>REFERENDUMSFRIST:<br>PUBLIKATION D. PLANAUFLAGE<br>IM AMTSBLATT NR. 2 VOM 4.3.93<br>PLANAUFLAGE: 5.3. - 6.4.92 | DER GEMEINDEPRÄSIDENT:<br>DER GEMEINDESCHREIBER:                       |
| VOM REGIERUNGSRAT DES KANTONS<br>BASEL-LANDSCHAFT GENEHMIGT<br>BESCHLUSS NR. 855 VOM 11.1.94<br>PUBLIKATION REGIERUNGSRATSBESCHLUSS<br>IM AMTSBLATT NR. 13 VOM 30.3.95                                                     | DER LANDSCHRÄIBER:<br>DER GEMEINDEPRÄSIDENT:<br>DER GEMEINDESCHREIBER: |
| BESCHLUSS GEMEINDERAT FÜR<br>PLANAUFLAGE: 23. NOV. 1992<br>PUBLIKATION D. PLANAUFLAGE<br>IM AMTSBLATT NR. 1 VOM 4. DEZ. 1992<br>PLANAUFLAGE: 4. DEZ. 1992 - 5. JAN. 1993<br>GENEHMIGUNGSBESCHLUSS: 15. FEB. 1993           | DER STAATSSCHREIBER:                                                   |
| VOM REGIERUNGSRAT DES KANTONS<br>SOLOTHURN GENEHMIGT<br>BESCHLUSS NR. 2199 VOM 29.9.95<br>PUBLIKATION REGIERUNGSRATSBESCHLUSS<br>IM AMTSBLATT NR. 1 VOM                                                                    |                                                                        |

GASS+HAFNER  
Architekten SIA


Gellerpark 12  
4020 Basel  
Telefon 061-311 79 79  
Telefax 061-311 79 73

Stephan Gass Arch. ETHSIA  
Walter Hafner Arch.  
Johannes Gass Arch. BSASA

ut / 17.7.92      1:500

LEGENDE

|       |                                          |
|-------|------------------------------------------|
| ..... | QUARTIERPLAN-PERIMETER                   |
| ..... | ÖFFENTLICHE FUSSGÄNGERBEREICHE           |
| ..... | VELOWEG                                  |
| ..... | ÖFFENTLICHE ERSCHLIESSUNGSSTRASSE        |
| ..... | RAMPE TIEFGARAGE                         |
| ..... | BUS                                      |
| ..... | RECHTSVERBINDLICH                        |
| ..... | RICHTUNGSWEISEND                         |
| ..... | NEUE KANTONSRENDE BL/SO                  |
| ..... | GELEISEACHSEN ÖFFENTLICHER VERKEHR (SBB) |
| ..... | GELEISEACHSEN ÖFFENTLICHER VERKEHR (BLT) |
| ..... | PERSONENAUFANG                           |
| ..... | FUSSGÄNGER - UNTERFÜHRUNG                |
| ..... | BEHINDERTENLIFT                          |
| ..... | VELOABSTELLPLATZ                         |
| ..... | PARKPLATZ                                |

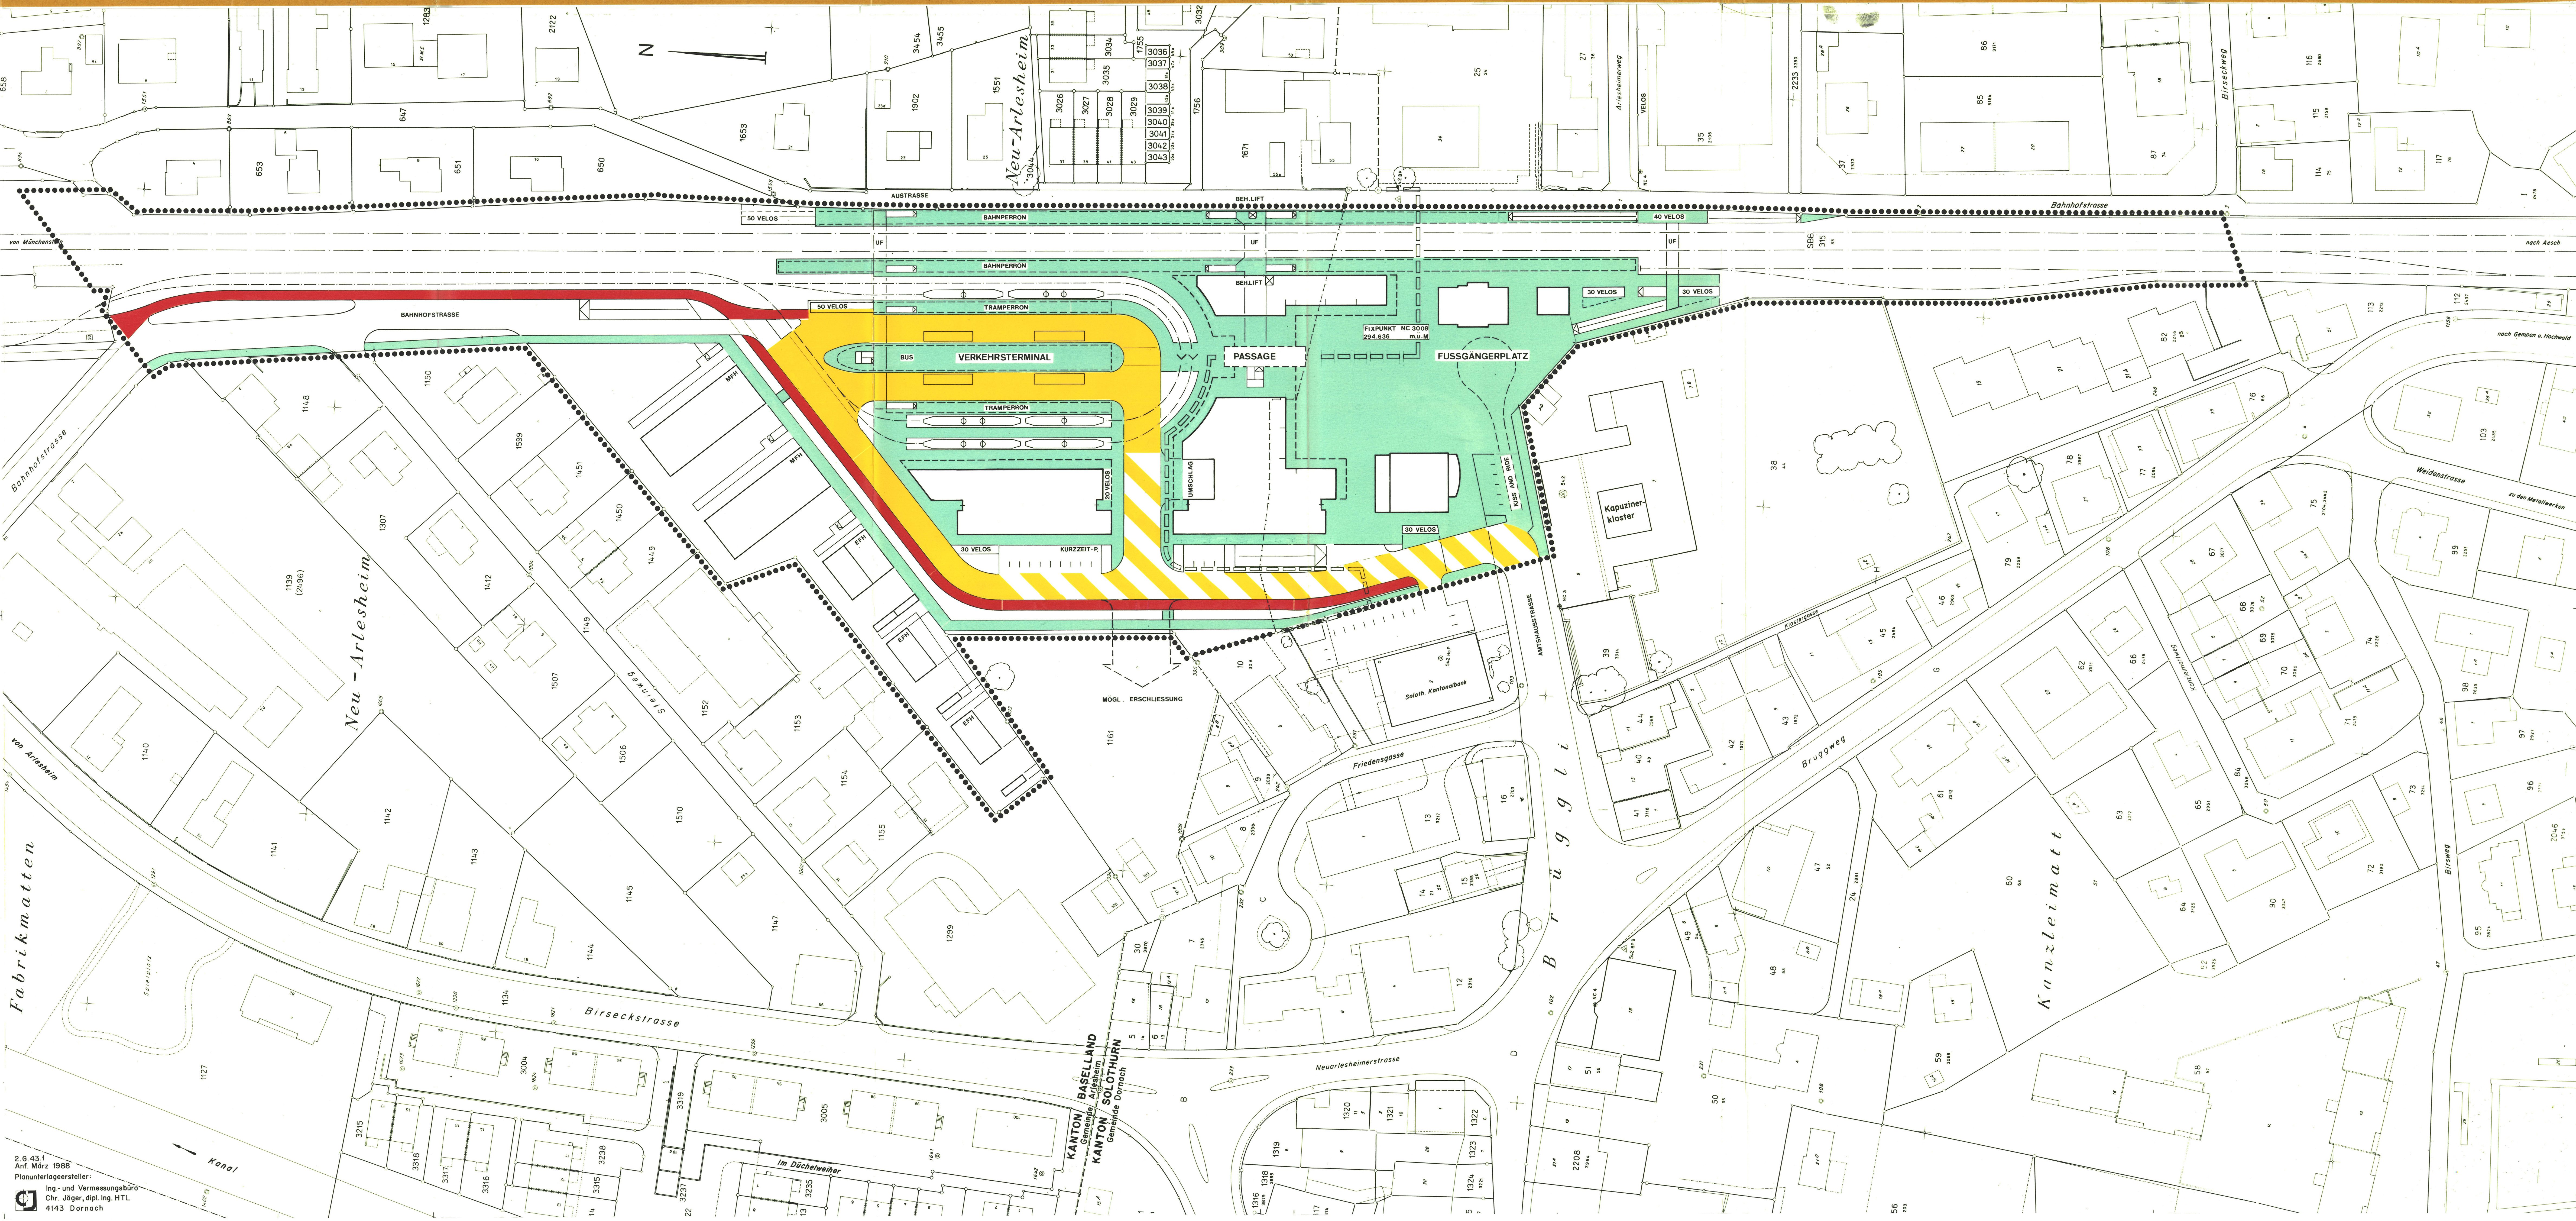

2.G. 431  
Ant. März 1998  
Planunterlagesteller:  
Ing- und Vermessungsbüro  
Chr. Jäger, dipl. Ing. HTL  
4143 Dornach