


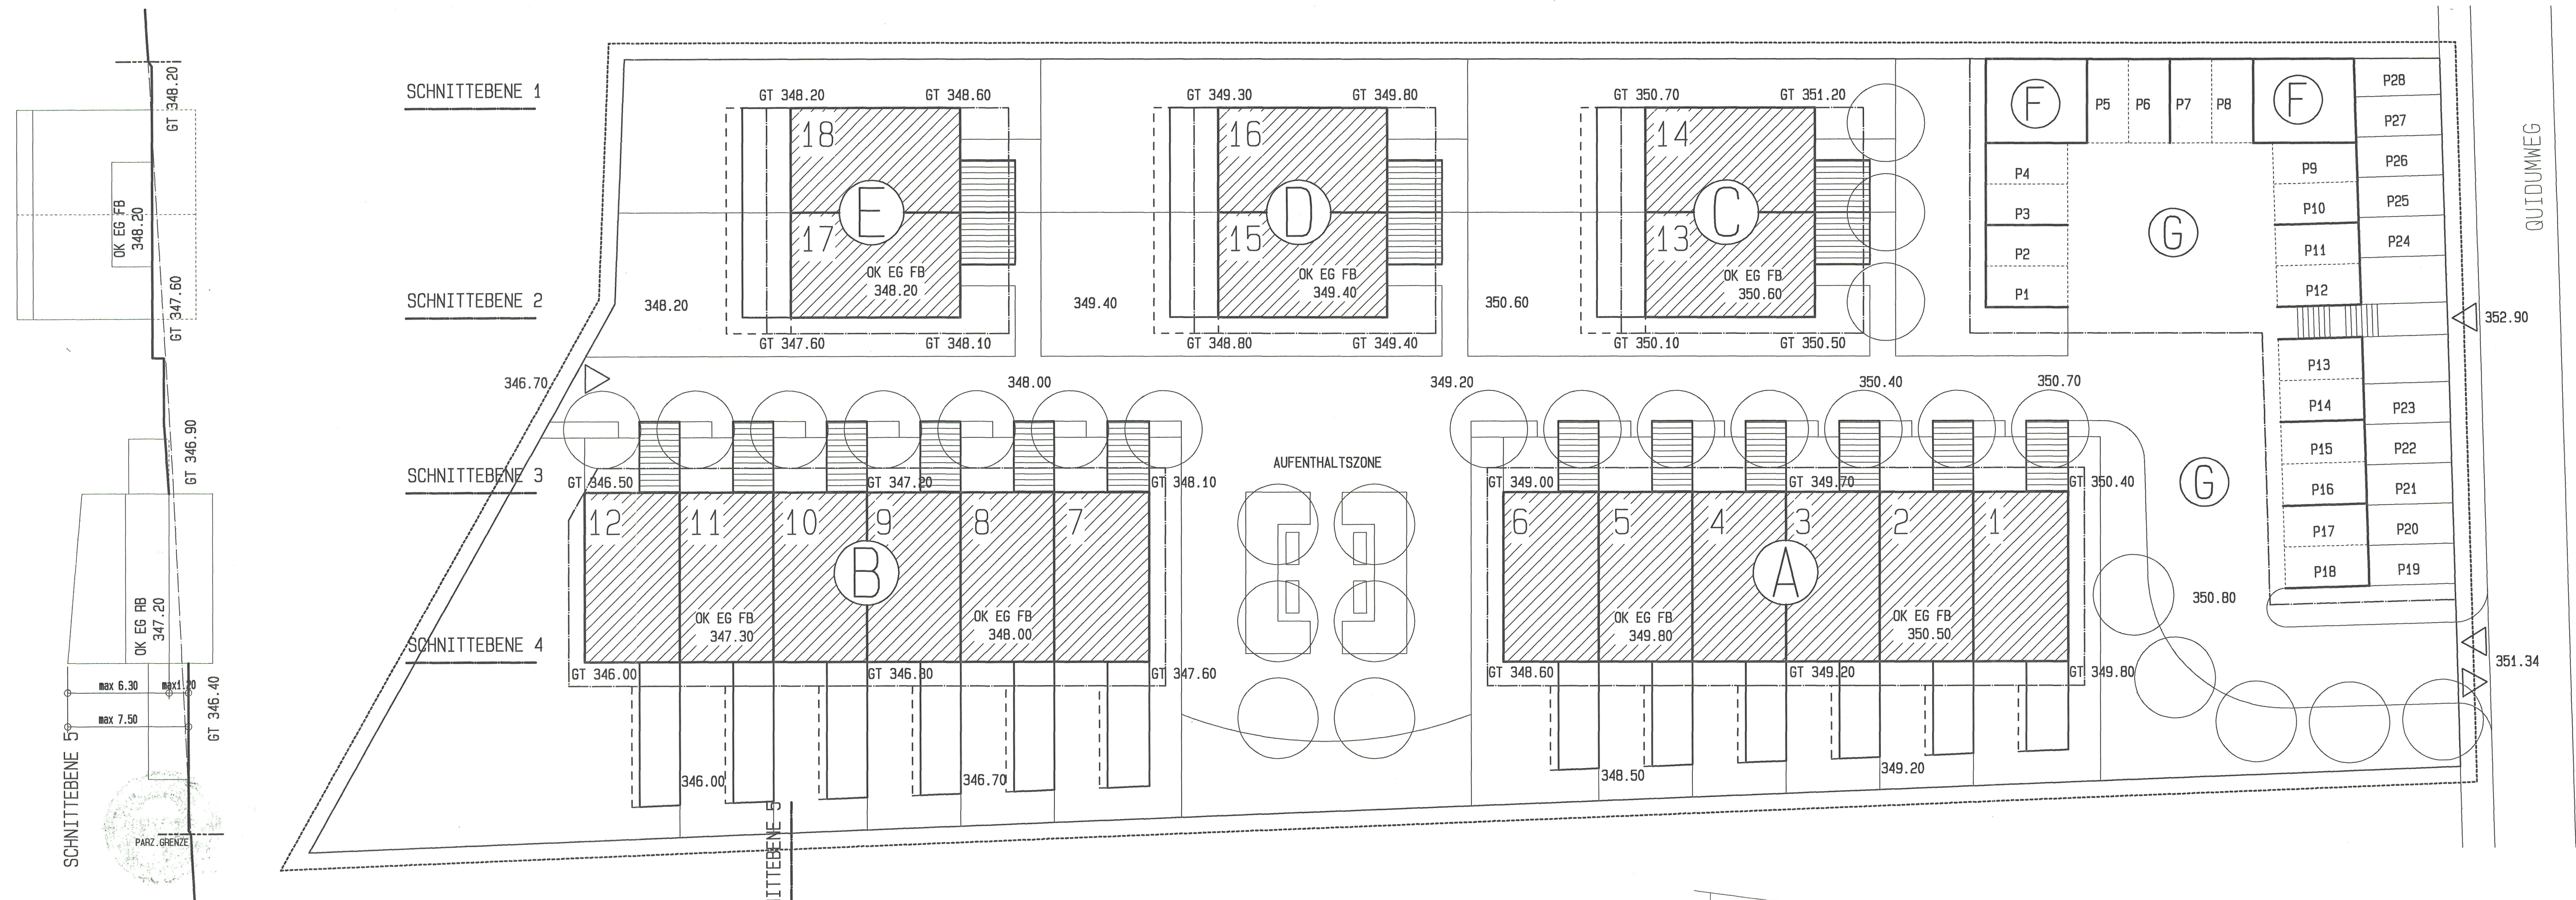

GRUNDEIGENTUEMERIN VON
GB DORNACH NR. 1074
BUERGERGEMEINDE DORNACH

4143 DORNACH, 22. August 1997

EINWOHNERGEMEINDERAT DORNACH
OFFENTLICHE AUFLAGE VOM 11. AUG. 1997 BIS: 30. JUNI 1997

Für die Einwohnergemeinde Dornach
Der Gemeindepräsident: Der Gemeindefeschreiber:

4143 DORNACH, 20. Mai 1997

REGIERUNGSRAT DES KANTONS SOLOTHURN
REGIERUNGSRATSBESCHLUSS NR. 2300

4500 SOLOTHURN, 16.09.1997

BUERGERGEMEINDE DORNACH

UEBERBAUUNG "GWIDEM" DORNACH
VARIANTE 3c 18 WOHNHEINHEITEN
MST. 1:200 20.03.97/uk
19.08.97/uk

MAX WETTERWALD DIPL. ARCH. ETH/SIA
UNTERDORFSTRASSE 23 4143 DORNACH
TEL.061/701 30 20 FAX.061/701 31 39

