


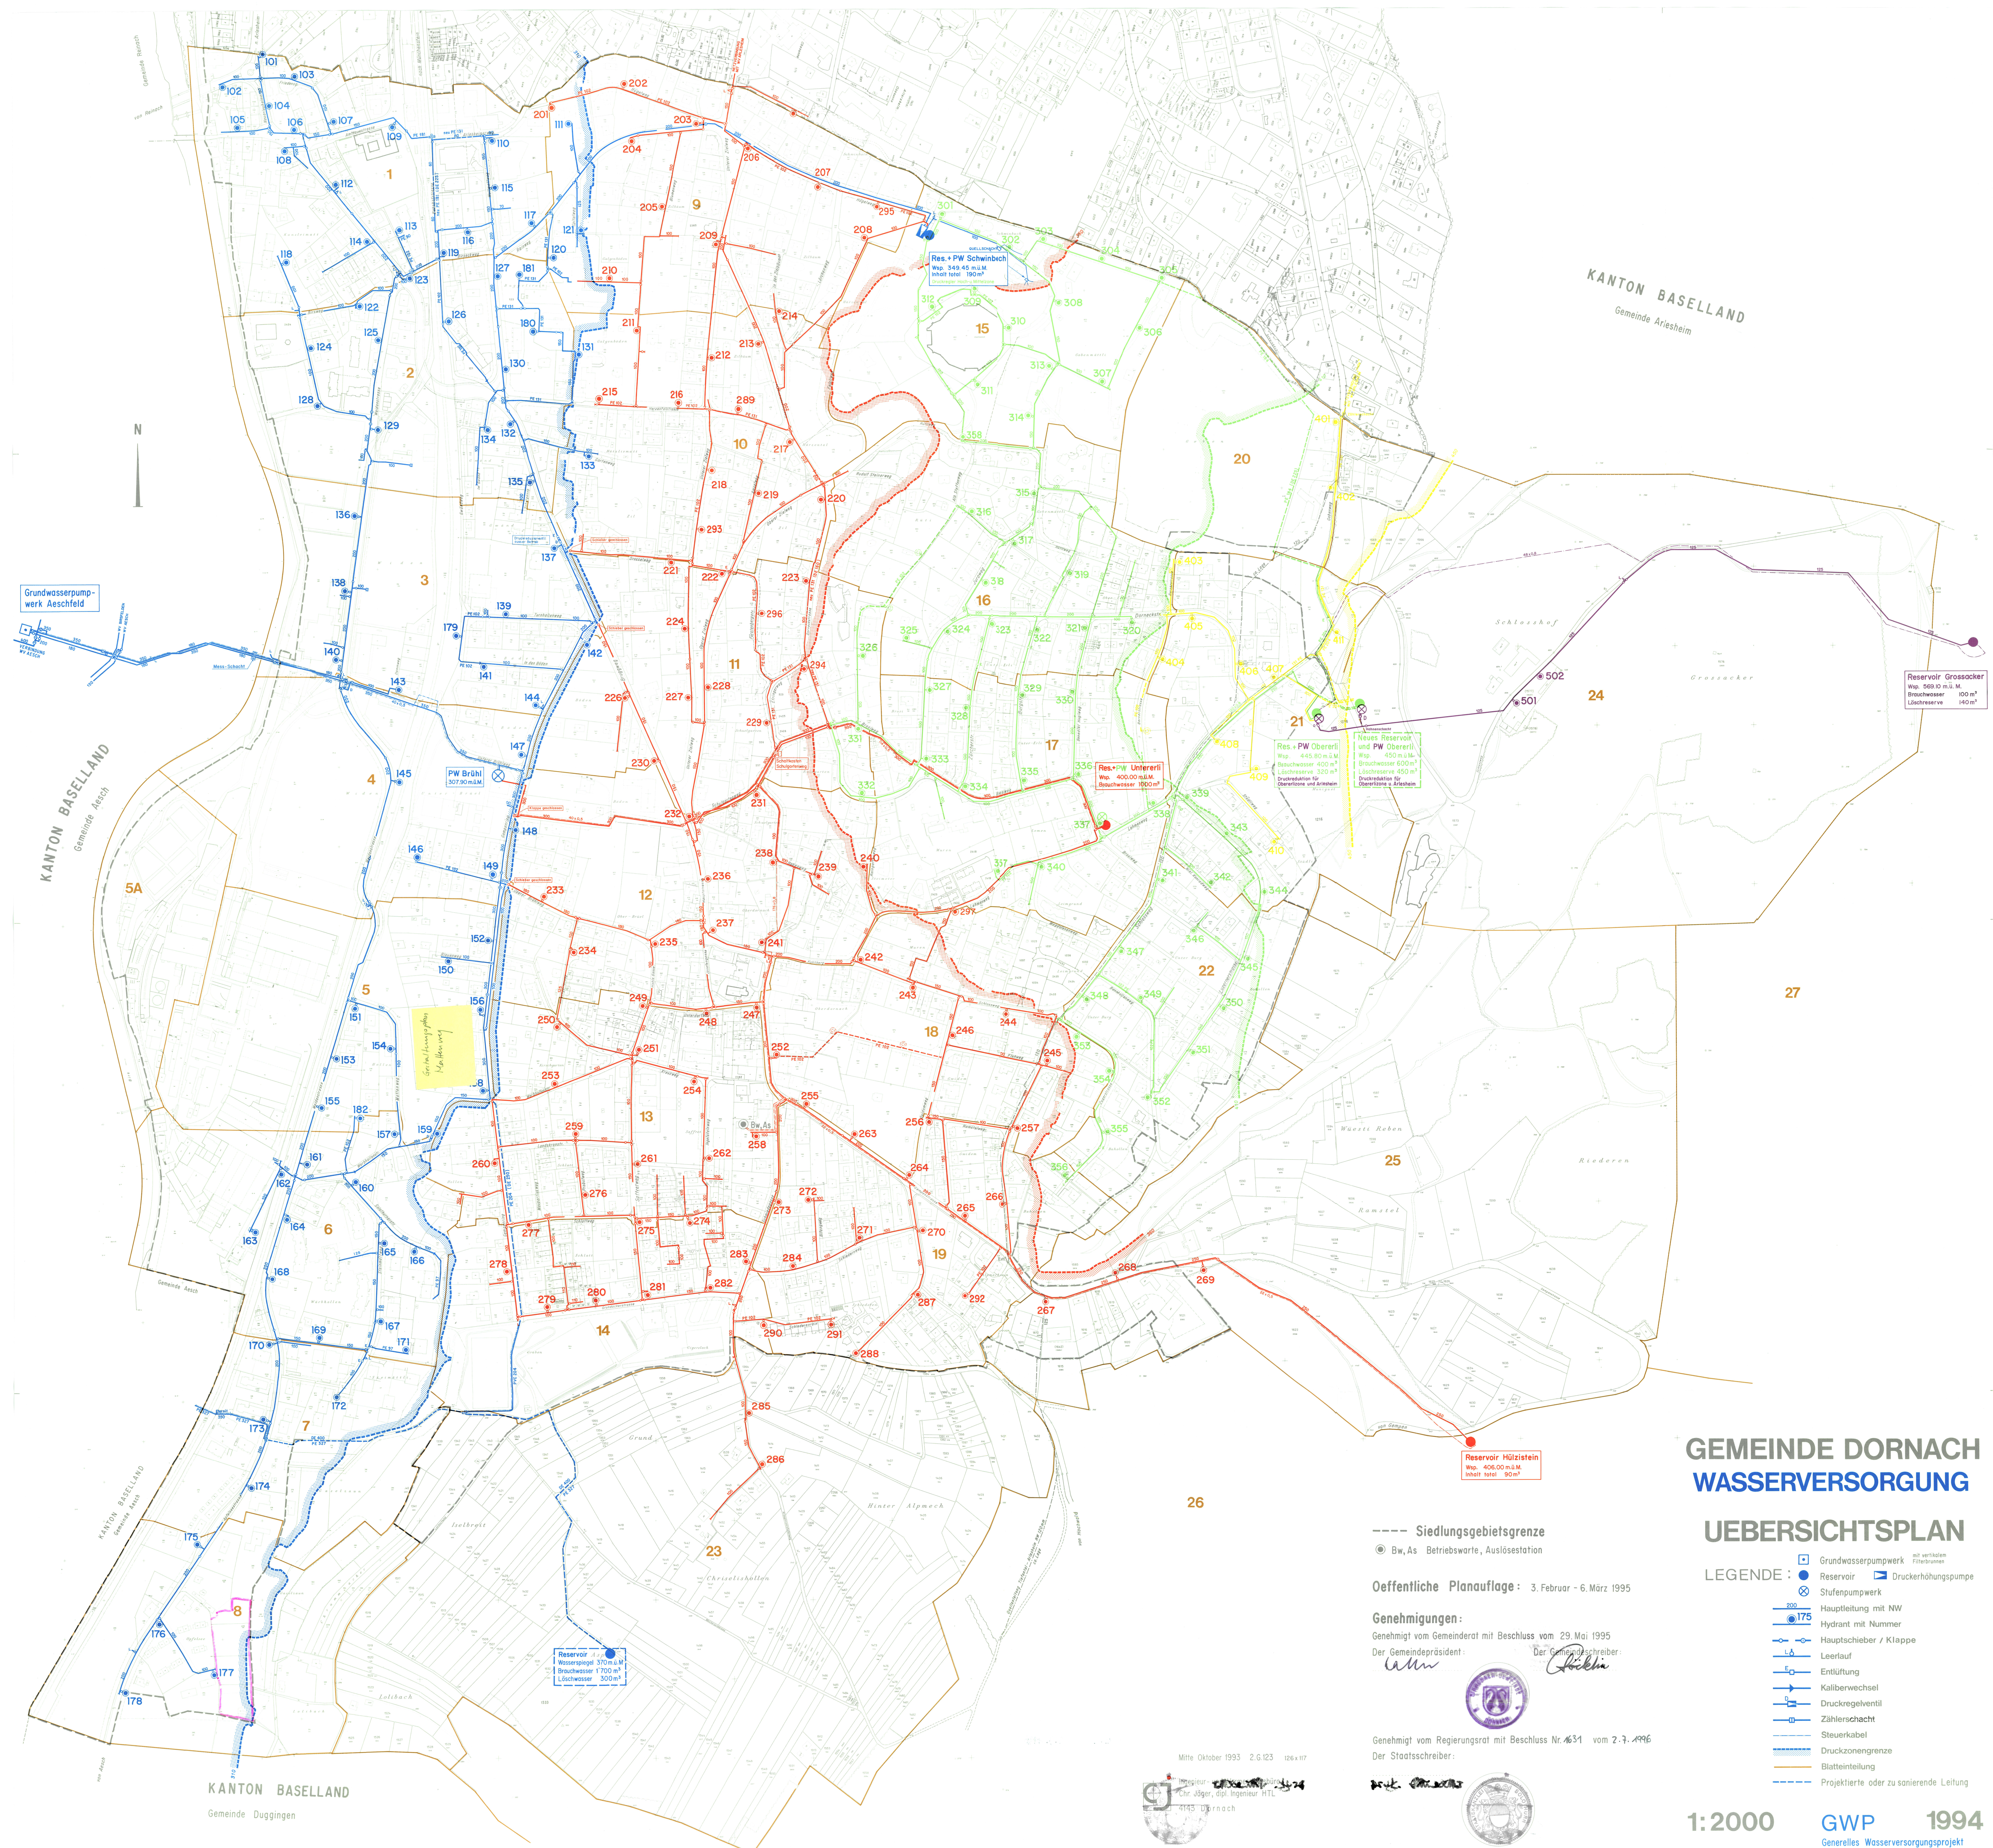

GEMEINDE DORNACH WASSERVERSORGUNG

UEBERSICHTSPLAN

- LEGENDE :
- Grundwasserpumpwerk mit verteilten Filterbrunnen
 - Reservoir
 - Druckerhöhungspumpe
 - Stufenpumpwerk
 - Hauptleitung mit NW
 - Hydrant mit Nummer
 - Hauptschieber / Klappe
 - Leerlauf
 - Entlüftung
 - Kaliberwechsel
 - Druckregelventil
 - Zählerschacht
 - Steuerkabel
 - Druckzonengrenze
 - Blatteinteilung
 - Projektierte oder zu sanierende Leitung

Offentliche Planauflege: 3. Februar - 6. März 1995

Genehmigungen:
Genehmigt vom Gemeinderat mit Beschluss vom 29. Mai 1995
Der Gemeinderat:
Der Gemeindevorstand:
Genehmigt vom Regierungsrat mit Beschluss Nr. 4631 vom 2.7.1996
Der Staatschreiber: