

112/20
GEMEINDE DORNACH

BROSIWEG

Projektierte Verbreiterung

SITUATION 1:500


RRB Nr. 5872 vom 11.12.1933

Dornach, den 28. Sept. 1933

Projektiert durch:

J. Meyer-Wiesner
Gr.-Ing. u. Architekt
Kunstschmied
DORNACHBRÜGG (Sol.)

Plan Nr. 701

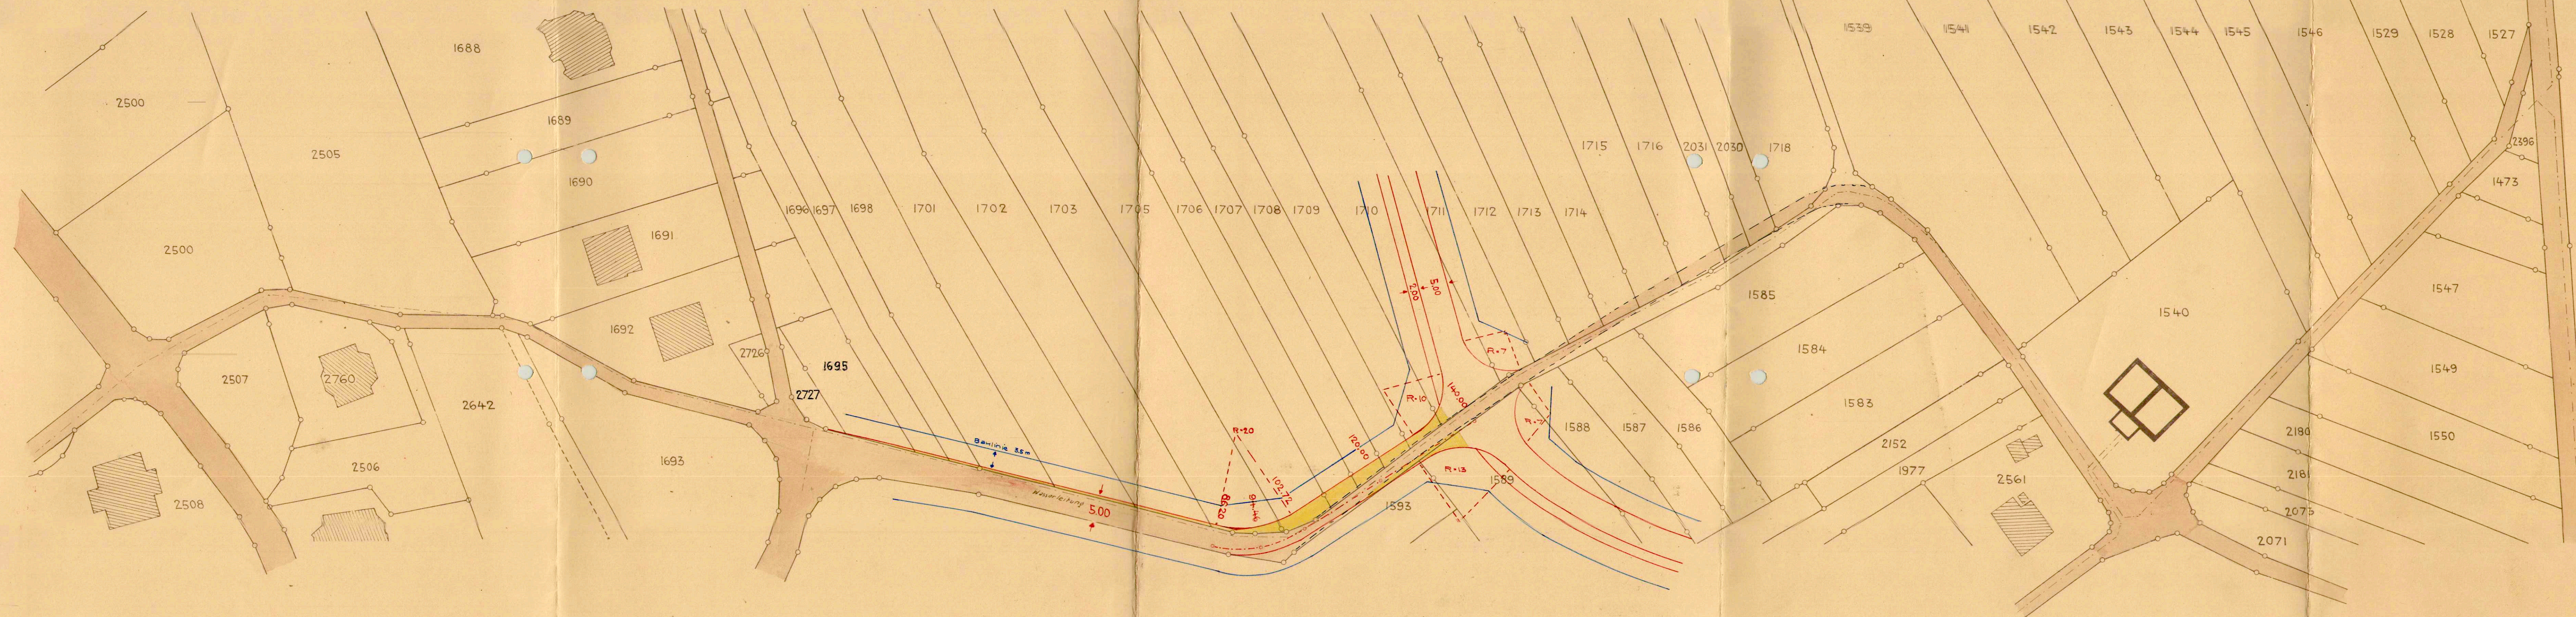

112/20

GEMEINDE DORNACH

6

BROSIWEG

Projektierte Verbreiterung

Längenprofil 1:500/100

Querprofile 1:100

Dornach, 28. Sept. 1933

Projektiert durch:

RRB Nr. 5372 v. 11.12.33

J. Meyer-Wiesner
Grundbuchgeometer
Kulturschlichter
DORNACHBRÜGG (Sol.)

Plan Nr 697

