




Leitungsschema

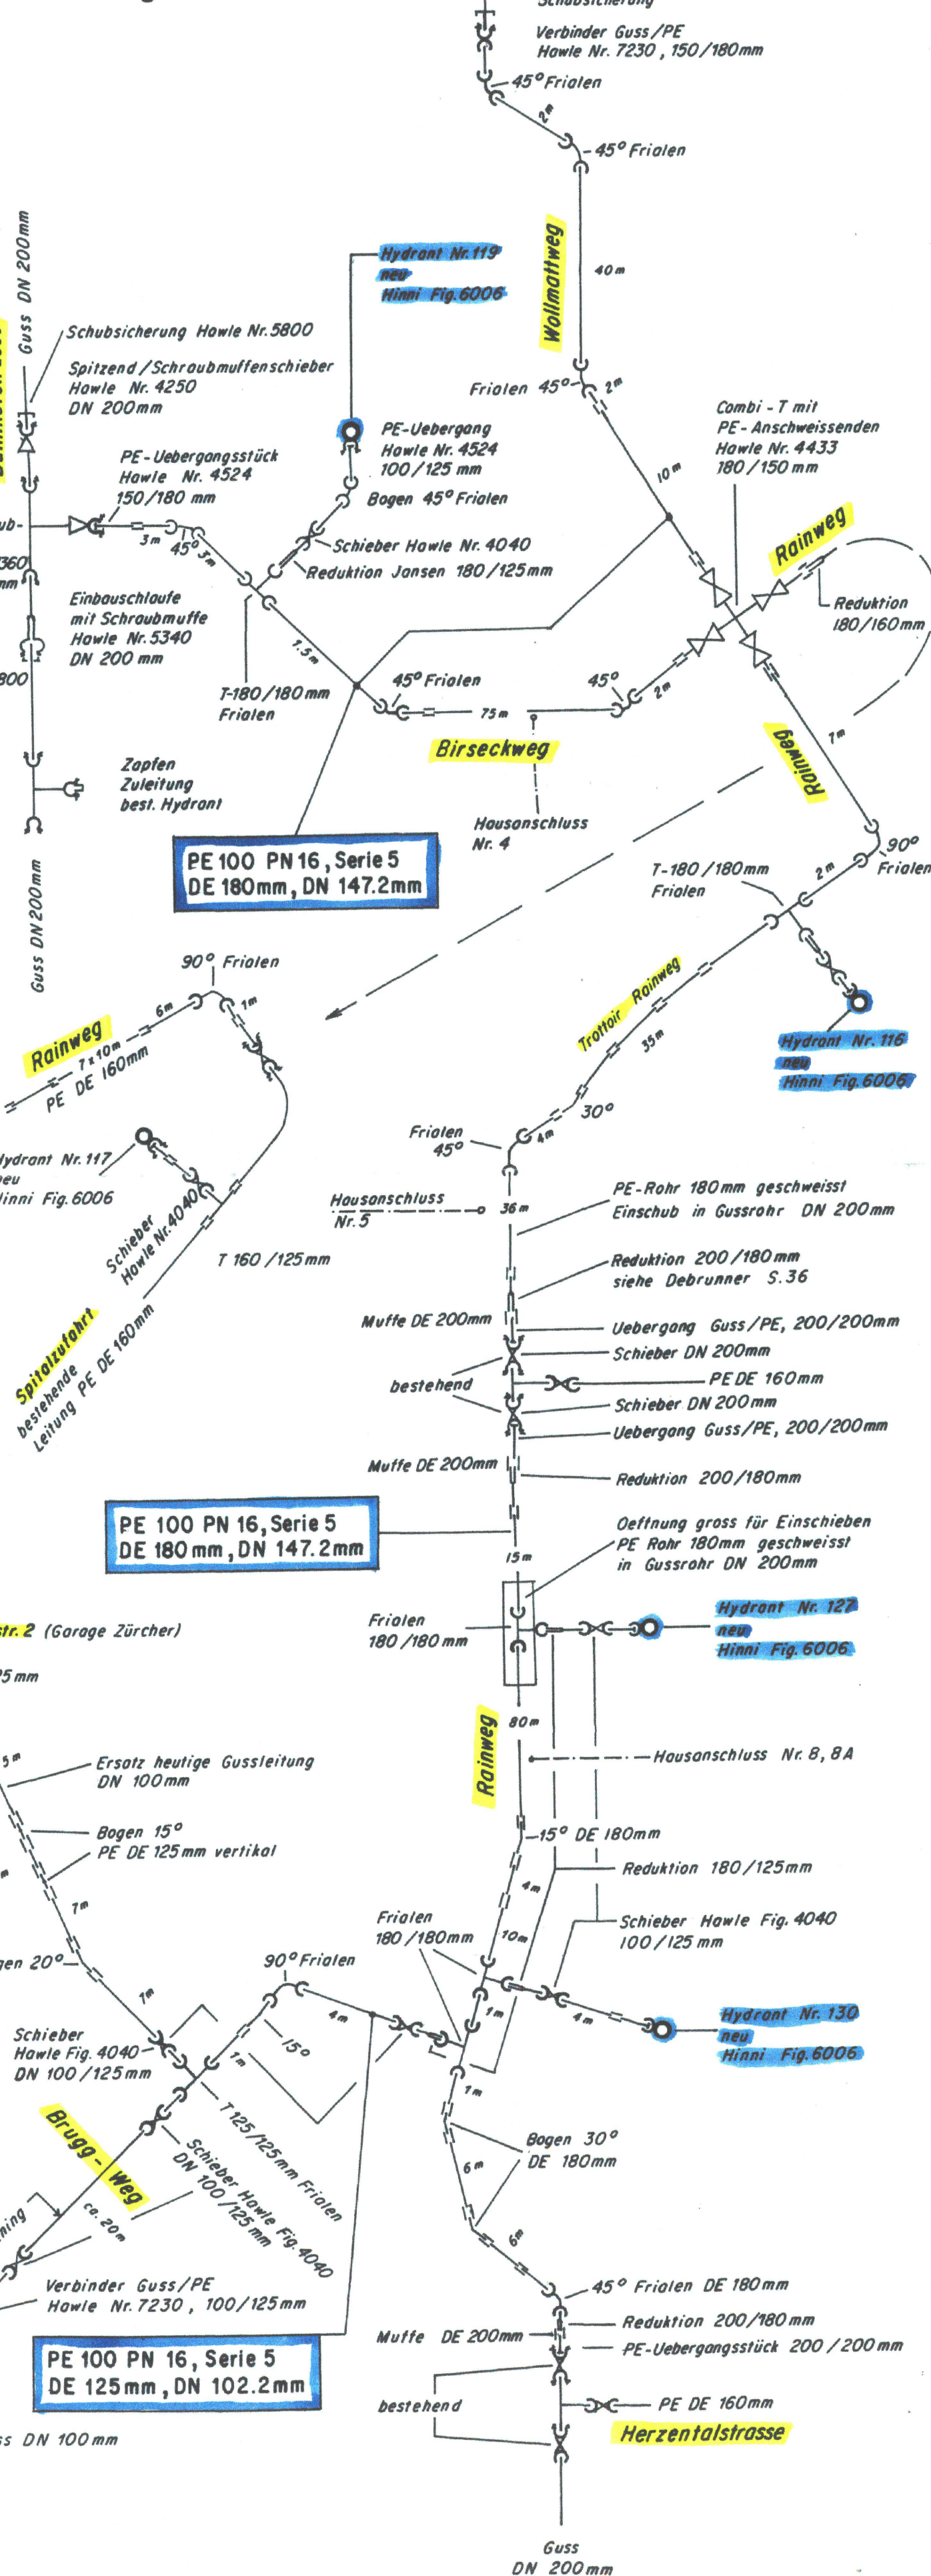


Legende:

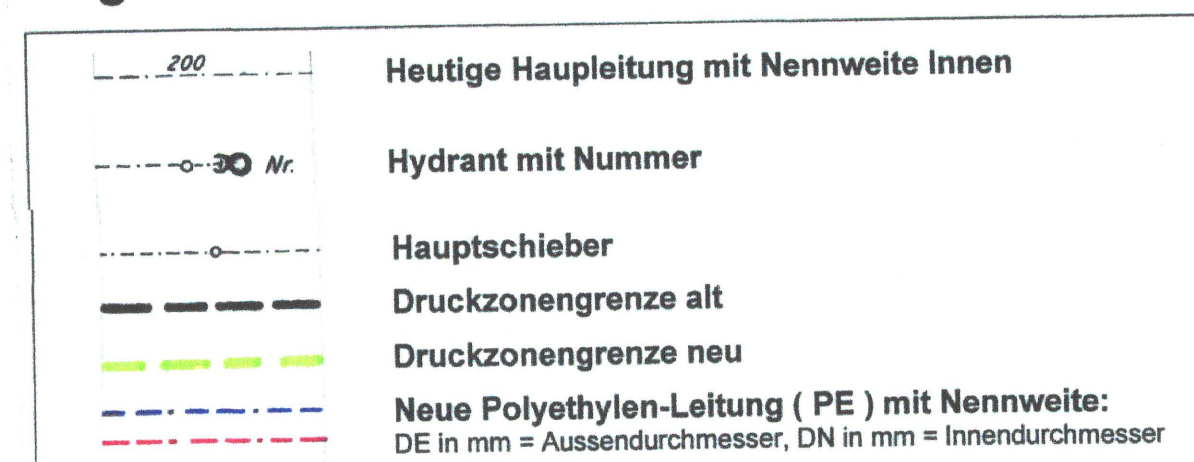


Situation 1:1000

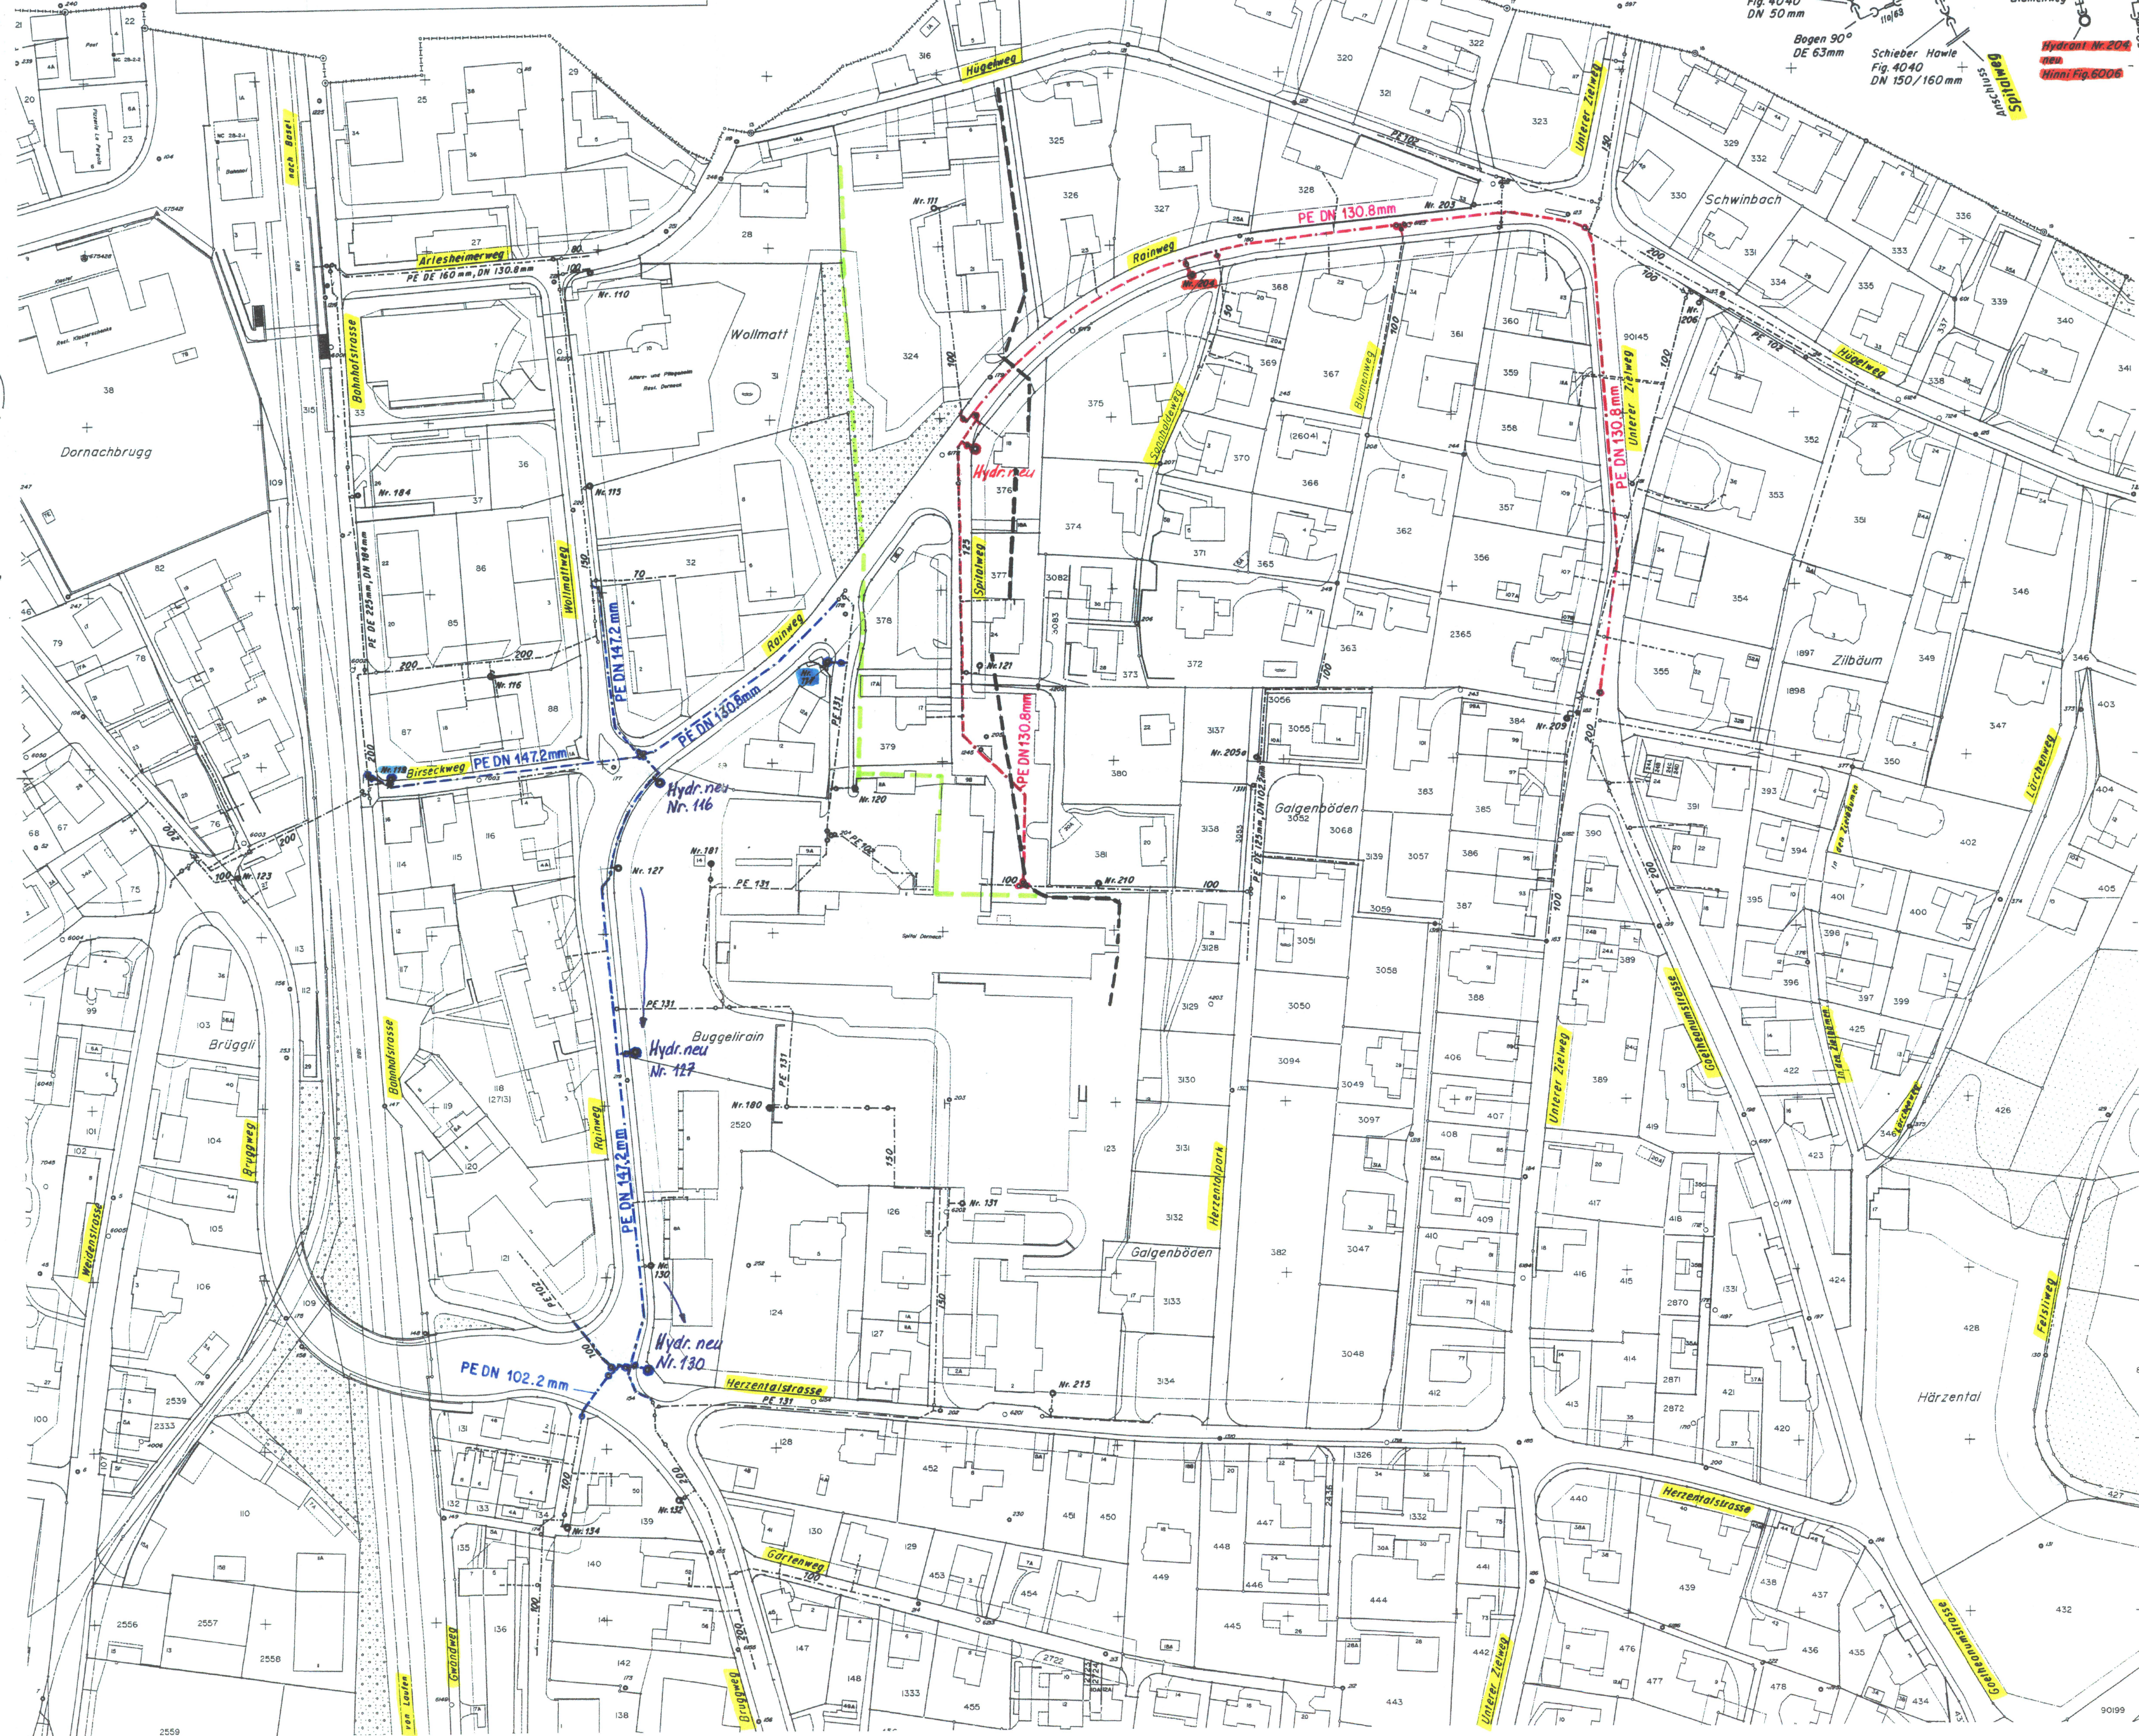

Leitungsschema

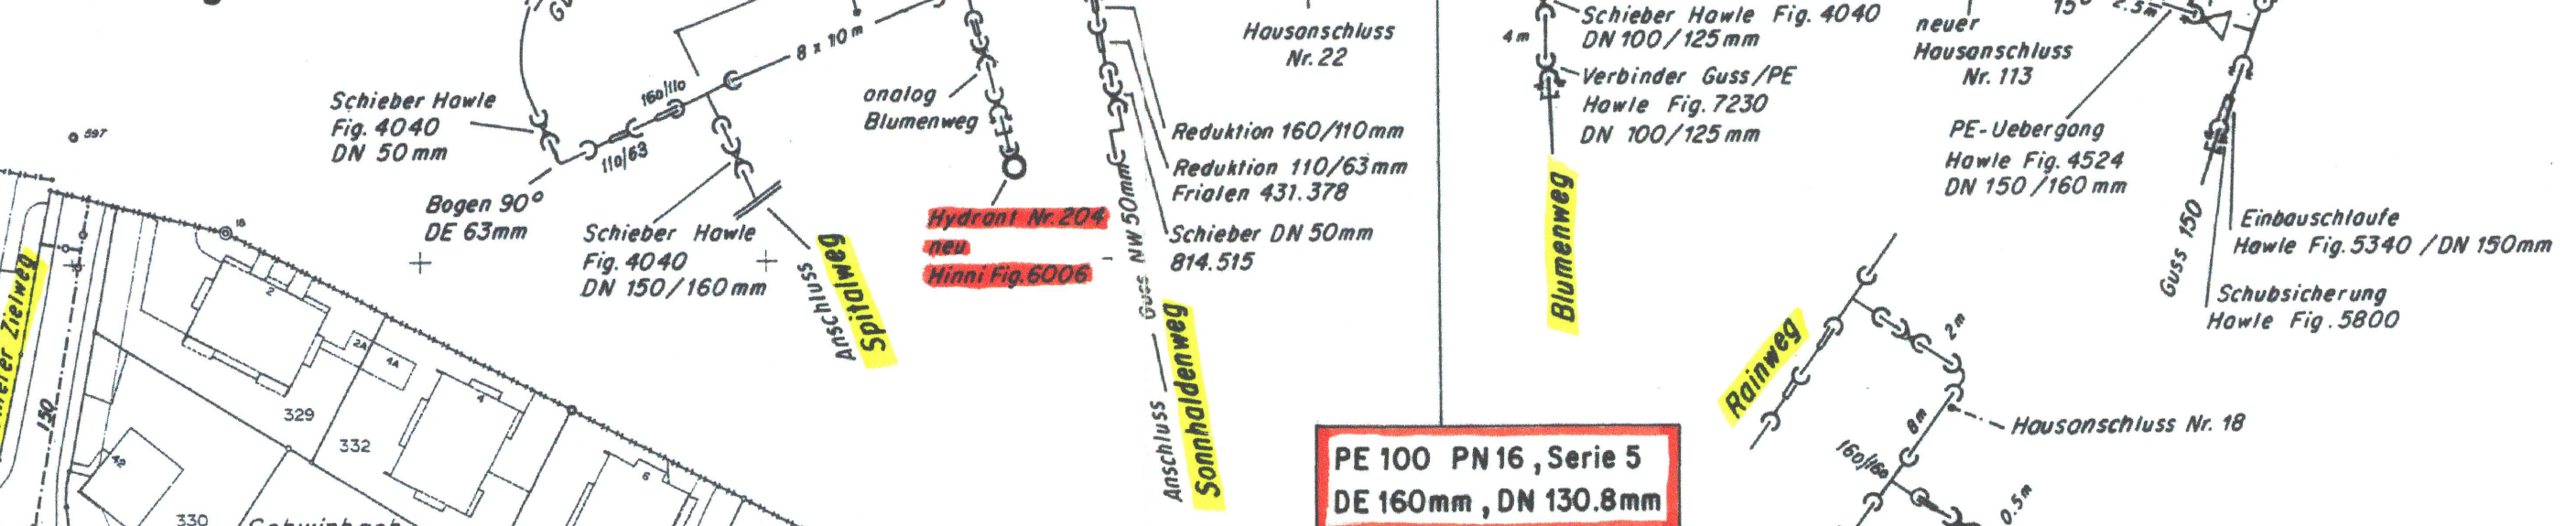

Leitungsschema

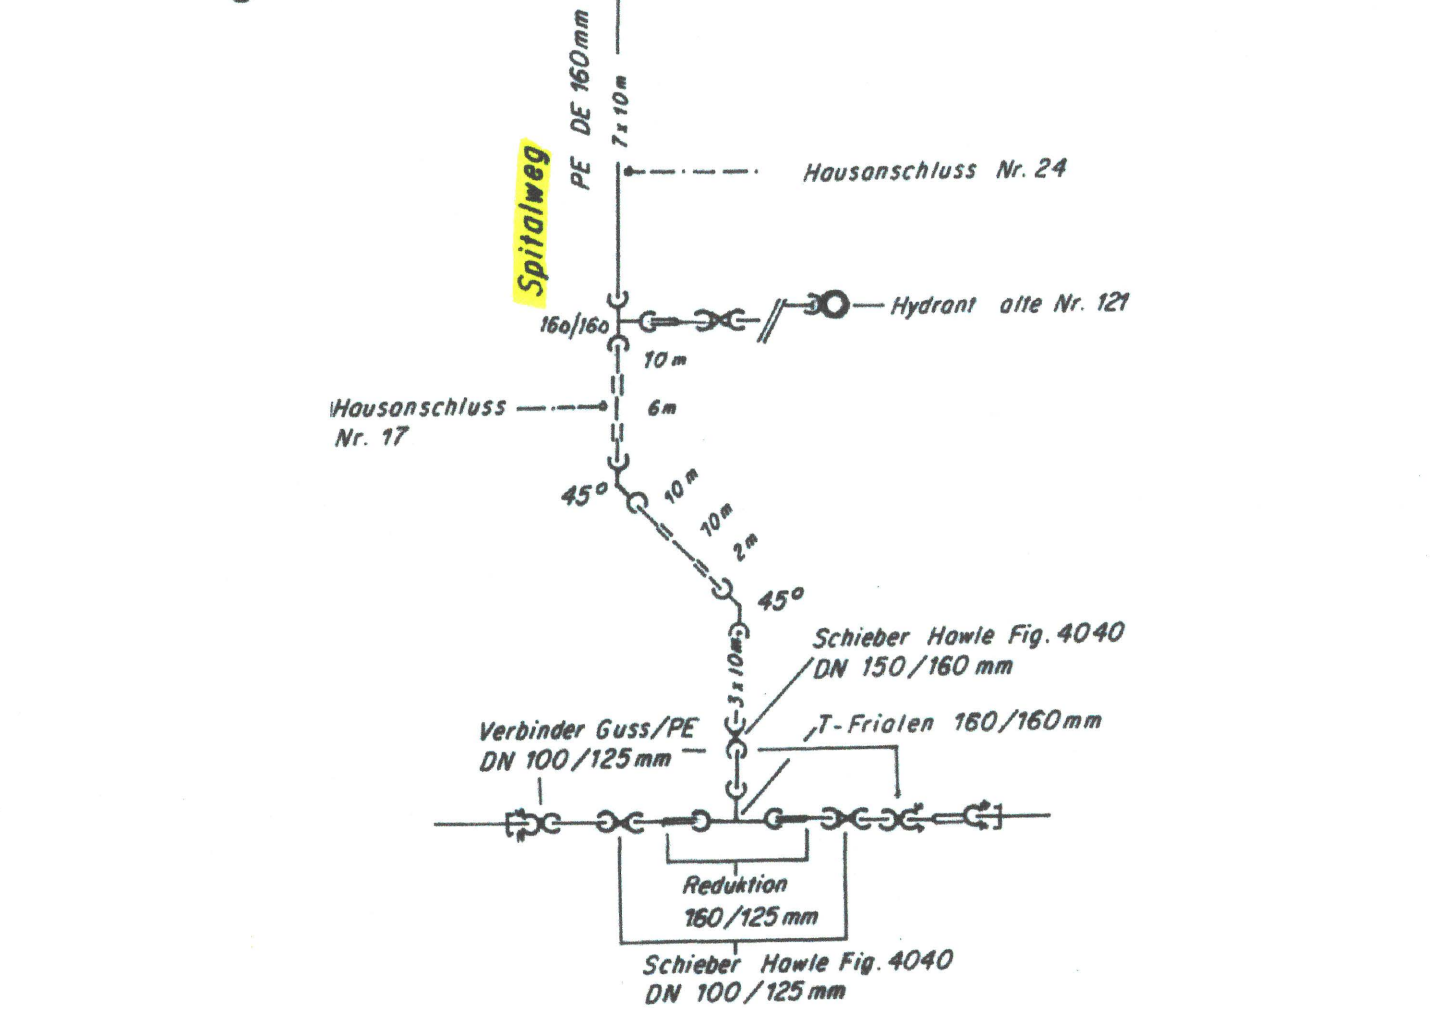

Gemeinde Dornach

Kanton Solothurn

Wasserversorgung

Generelles Wasserversorgungsprojekt

Änderungen durch Still-Legung Reservoir und Pumpwerk Schwinbach:

- Ersatz Leitung DN 200 mm ab Unterem Zielweg - Rainweg - Spitalweg durch PE DE 180 mm, DN 130.8 mm Leitung.
- Zusammenschluss der Leitung im Spitalweg zur Leitung ab Herzentalpark, PE DE 160 mm, DN 130.8 mm
- Änderung Druckzone Spitalweg und Alterssiedlung
- Ersatz Leitung DN 200 mm Rainweg ab Bruggweg - Wollmatweg durch PE DE 180 mm, DN 147.2 mm Leitung
- Neue Leitung im Birseckweg: PE DE 180 mm Leitung, DN 147.2 mm:
- Ersetzt Leitung DN 200 mm über Privatareal ab Bahnhofstrasse - Wollmatweg

Beschluss des Gemeinderates zur öffentlichen Auflage: 30. April 2007

Öffentliche Auflage vom 14. Juni 2007 bis 13. Juli 2007

Genehmigt durch den Gemeinderat am 30. April 2007 2007

Der Gemeindepräsident:  Die Gemeindegemeinschaft: 

Vom Regierungsrat genehmigt am 22.4.2008 mit RRB Nr. 607

Der Staatsschreiber:

Dr. K. Purnasari

Ende März 2007
2.G.182 Format 60 x 105 cm



Ingenieur- und Vermessungsbüro
Chr. Jäger, dipl. Ing. HTL
Hauptstrasse 49
4143 Dornach