

112/23

Kant. Planungsstelle

Ueberholt! siehe Pl. Nr. 25, 42

Vorschlag
für Baulinienverschiebung

auf Grd. B. N: 2690

Metallwerke A-G. Dornach


1:500

Vom Regierungsrat durch heutigen
Beschluss Nr. 2405 genehmigt.
Dornach, den 14. März 1939
Solothurn, den 26. Mai 1939

Der Staatsschreiber:

D. Jos. Schmid,

Erstellt durch:
J. Meyer-Wiesner
Grundbuchgeometer
Karturtechniker
DORNACHBRÜGG (Sol.)

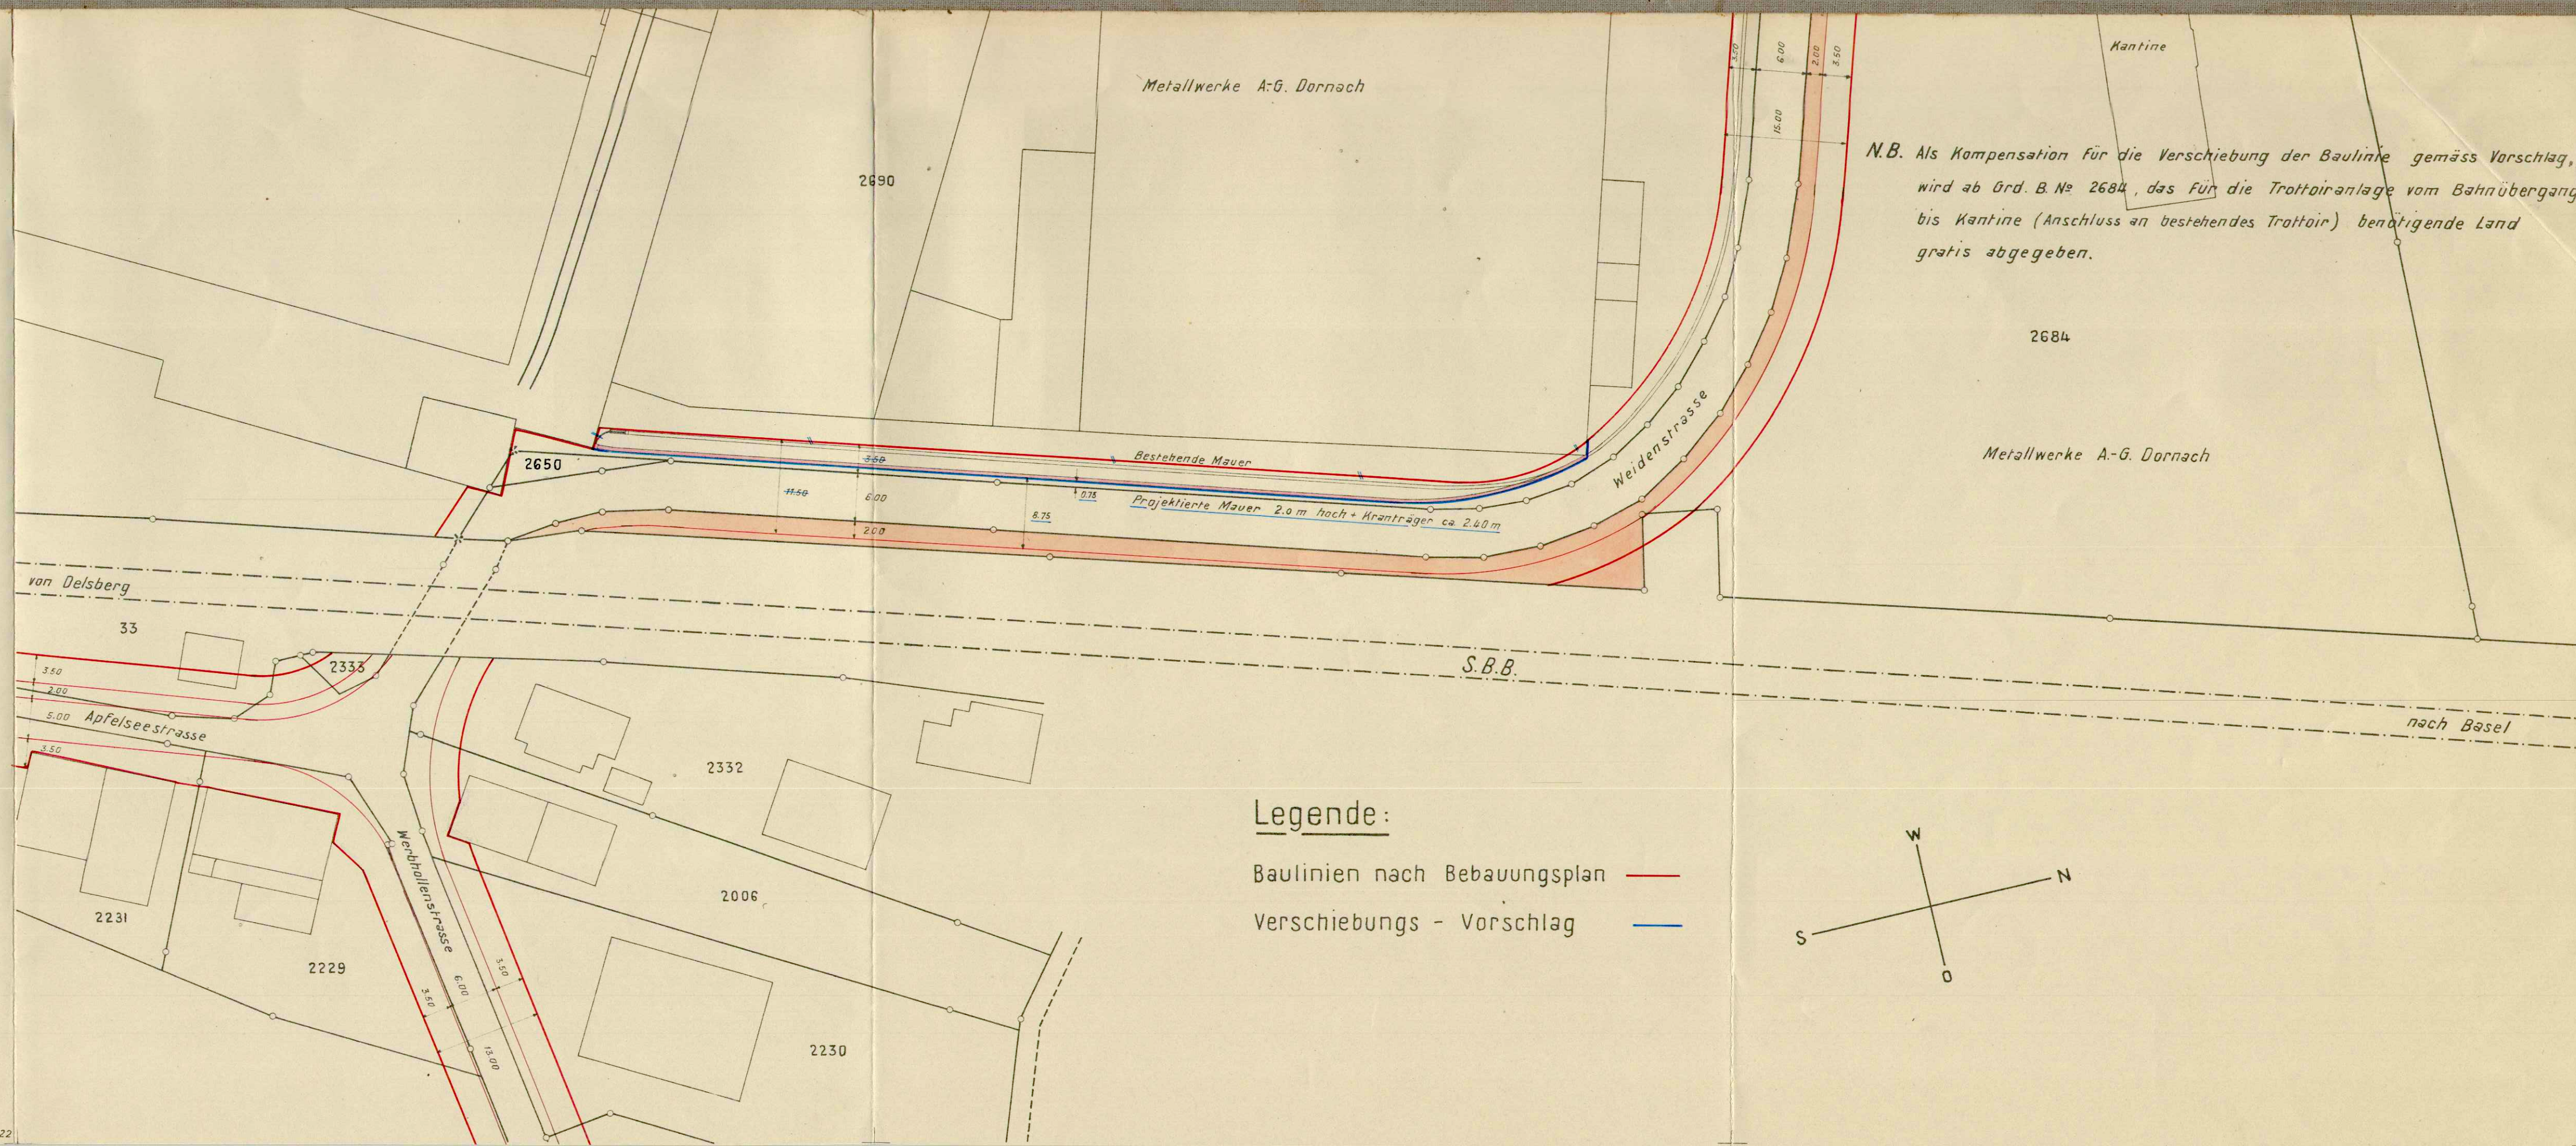

N.B. Als Kompensation für die Verschiebung der Baulinie gemäss Vorschlag, wird ab Grd. B. N: 2684, das für die Trottoiranlage vom Bahnübergang bis Kantine (Anschluss an bestehendes Trottoir) benötigte Land gratis abgegeben.

Legende:

Baulinien nach Bebauungsplan —
Verschiebungs - Vorschlag —

