


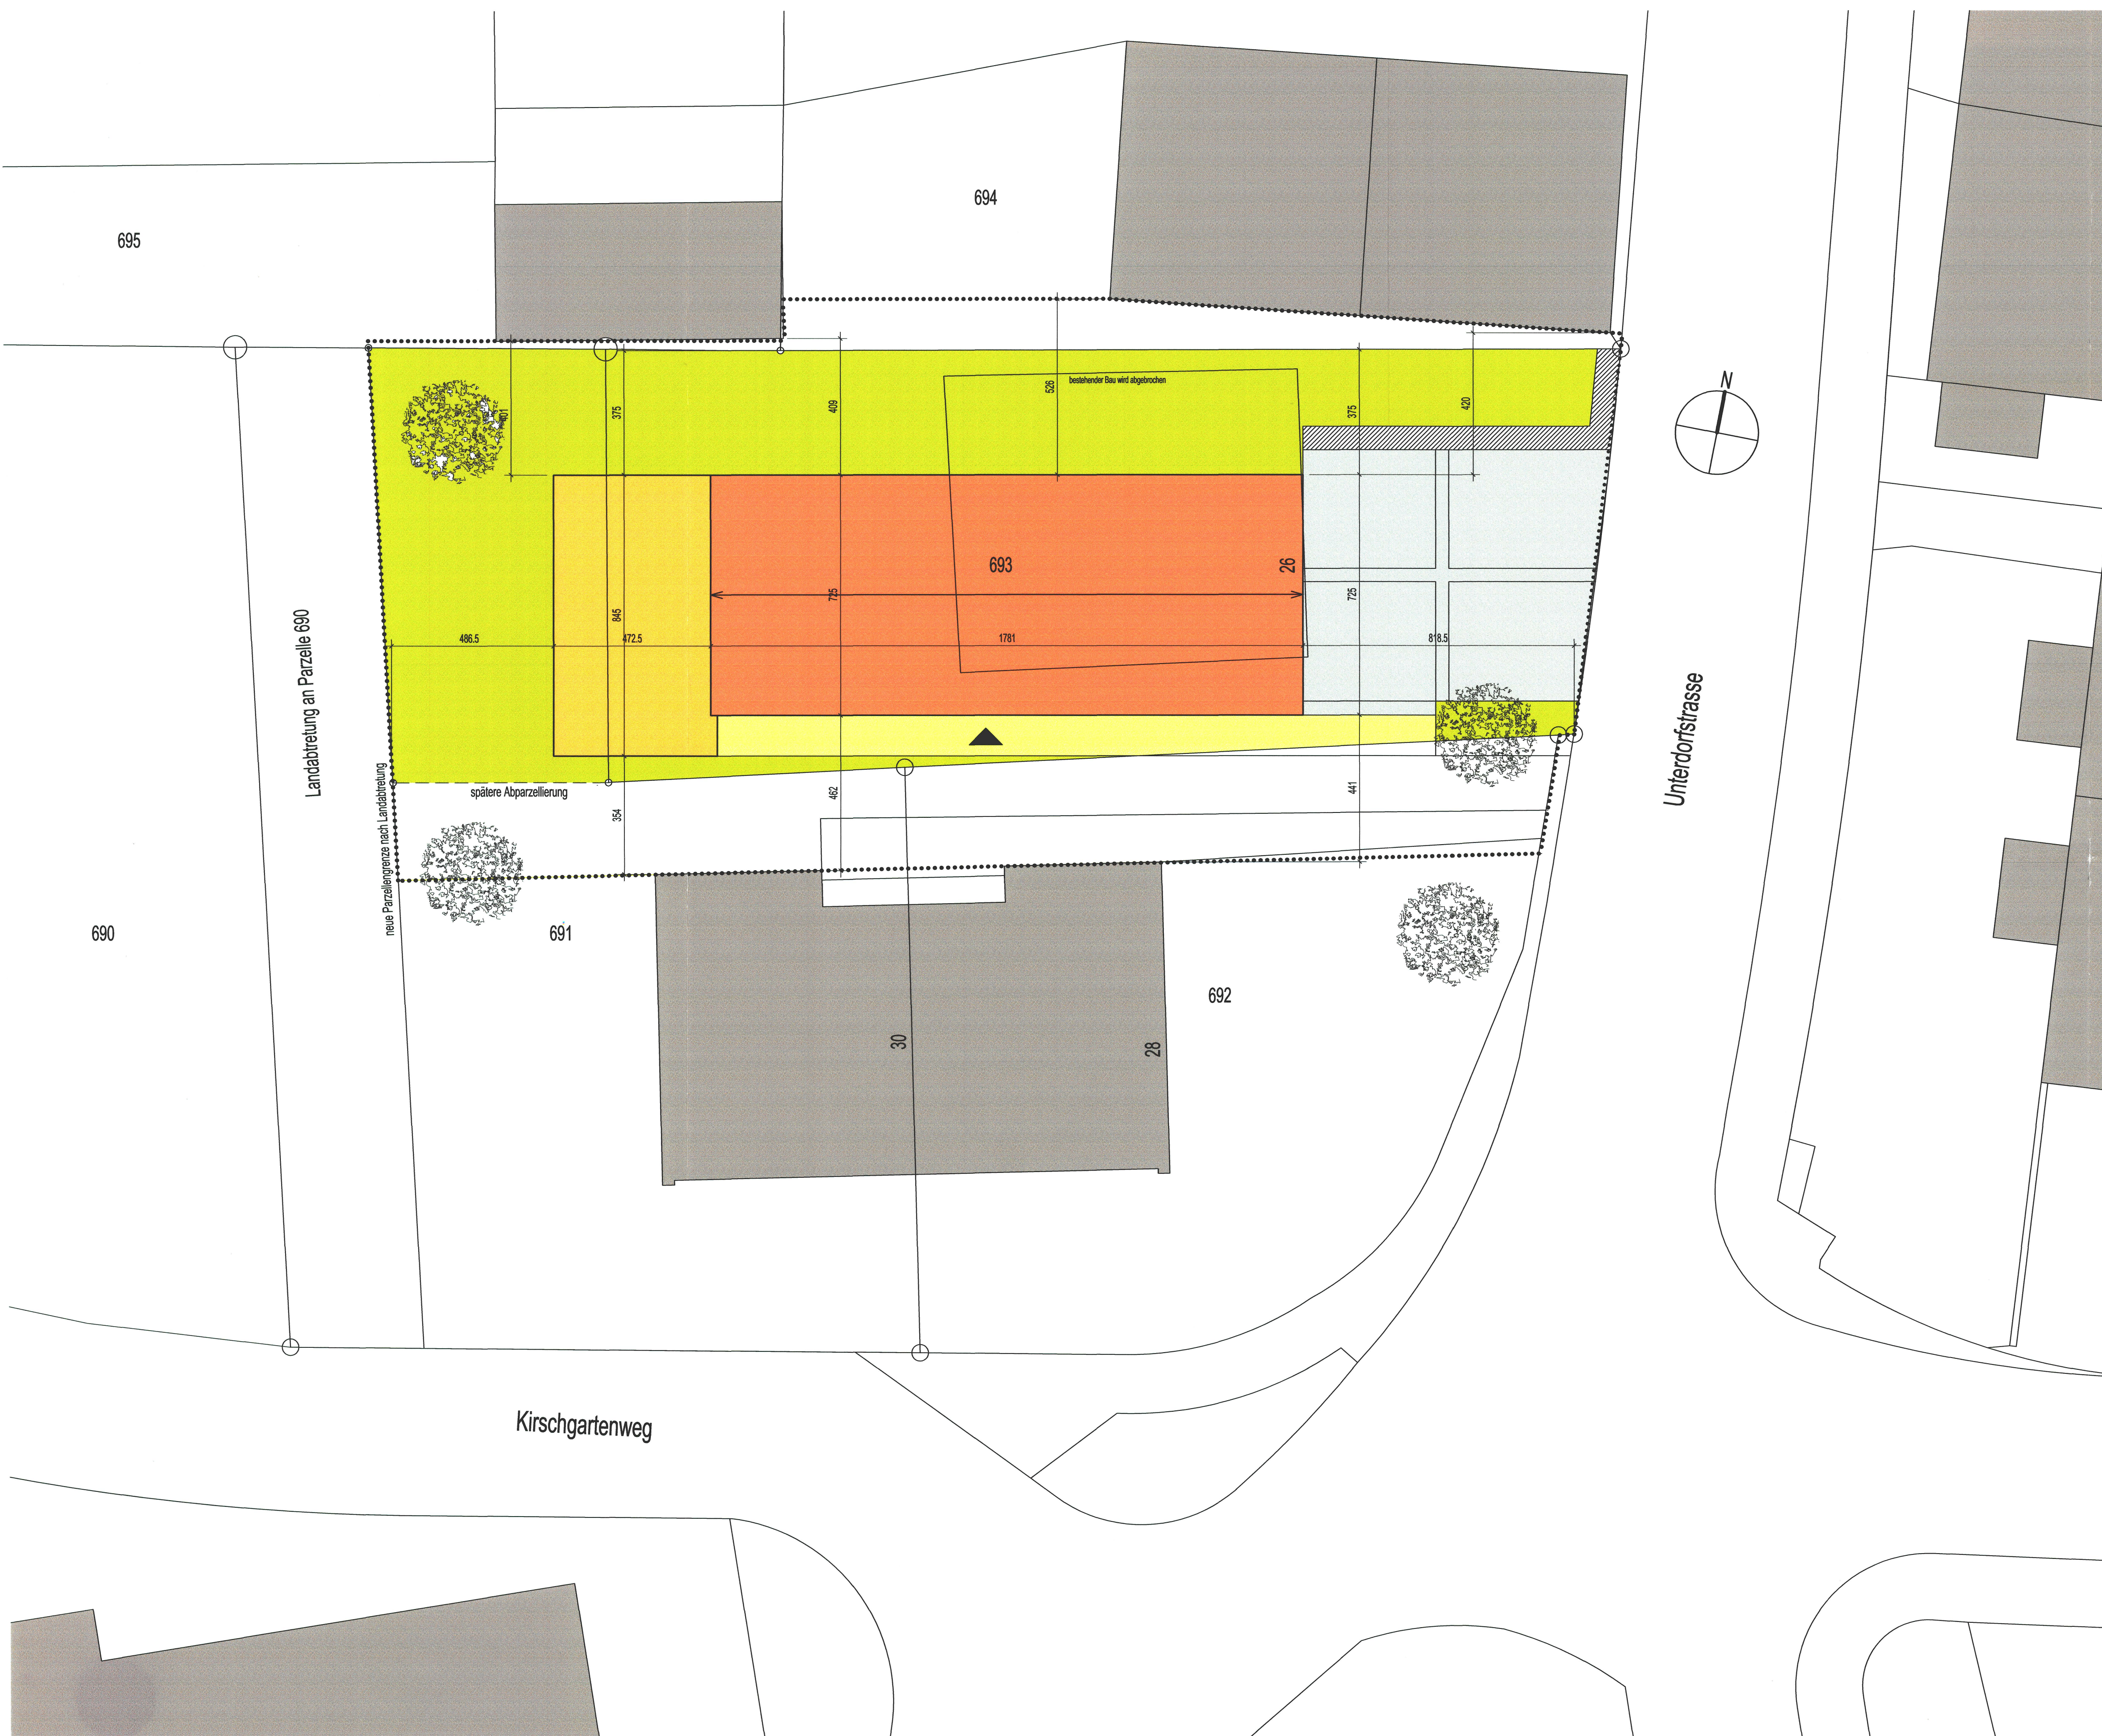

LEGENDE

Genehmigungsinhalt

- Geltungsbereich
- Baubereich Neubauten 2-geschossig
- Baubereich Neubauten 1-geschossig
- Verkehrserschliessung privat
- Wege und Vorplätze
- Privater Grünbereich
- ▨ Buchshecke 50-60cm hoch
- ▨ einheimische Hochstammbäume
- Weisse Flächen ordentliche Zonenvorschriften
- ↔ Firstrichtung
- ◀ Hauszugang



Gemeinde Dornach

GESTALTUNGSPLAN UNTERDORFSTR. 26

Situationsplan 1:100
23.09.2011

Beschlussfassung und Genehmigung

- 1. März 2012 3. Q. März 2012

Öffentliche Auflage vom bis

vom Gemeinderat beschlossen am: 2. Q. Feb. 2012

Der Gemeindepräsident:

[Signature]

Die Gemeindevorsteherin:


[Signature]

Vom Regierungsrat genehmigt mit Beschluss Nr. 1435 vom 3.7.2012

Der Staatssekretär:

[Signature]

Publikation des Regierungsratsbeschlusses im Amtsblatt Nr. 27 vom 6.7.12

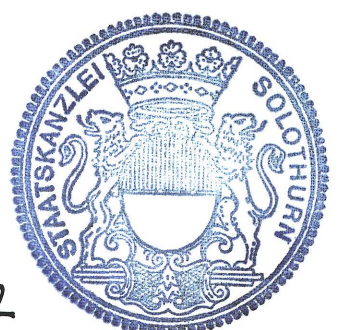

439		Objekt: Unterdorfstrasse 26 Dornach	
		Bauherrschaft: Herr Hansruedi Tschudin Dornach	
Plan: 100-1	Grösse: 80x84	Parzelle: 691, 693	
Gez.: hba.	Rev.:	Datum: 23.09.2011	
Bäni + Bäni Architektur + Bauleitung Bilgweg 4, 4143 Dornach, Tel. 701 62 55 Fax 701 62 90			

H. Näm