

BAUHERR: STIFTUNG ALTERS- UND PFLEGEHEIM	4143 DORNACH
OBJEKT: ALTERS- UND PFLEGEHEIM AM WOLLMATTWEG	DORNACH
NR 02087	DAT. 7.5.87 REV. 16.6.87
01 GESTALTUNGSPLAN	1:500 DIM. A3
MAX WETTERWALD DIPL. ARCH. ETH SIA UNTERGÖRSTRASSE 23, 4143 DORNACH 051 / 72 30 20	

--- GELTUNGSBEREICH	FAHRVERKEHR
--- BAULINIE	FUSSGÄNGER
⊙ HÖHENFIXPUNKT	GRÜNFLÄCHEN
--- 2. GESCHOSSE	BÄUME
--- 3. GESCHOSSE	HAUSBAULINIE
--- 4. GESCHOSSE	GRENZABSTAND
--- BEST. GEBÄUDE	MEHRLÄNGENZUSCHLAG


Vom Regierungsrat durch heutigen Beschluss Nr. 3000 genehmigt.  
Solothurn, den 19. Oktober 1987  
Der Staatsschreiber:



# Genehmigt



Einwohner-Gemeinderat Dornach  
Statthalter

4143 DORNACH - 6. Juli 1987

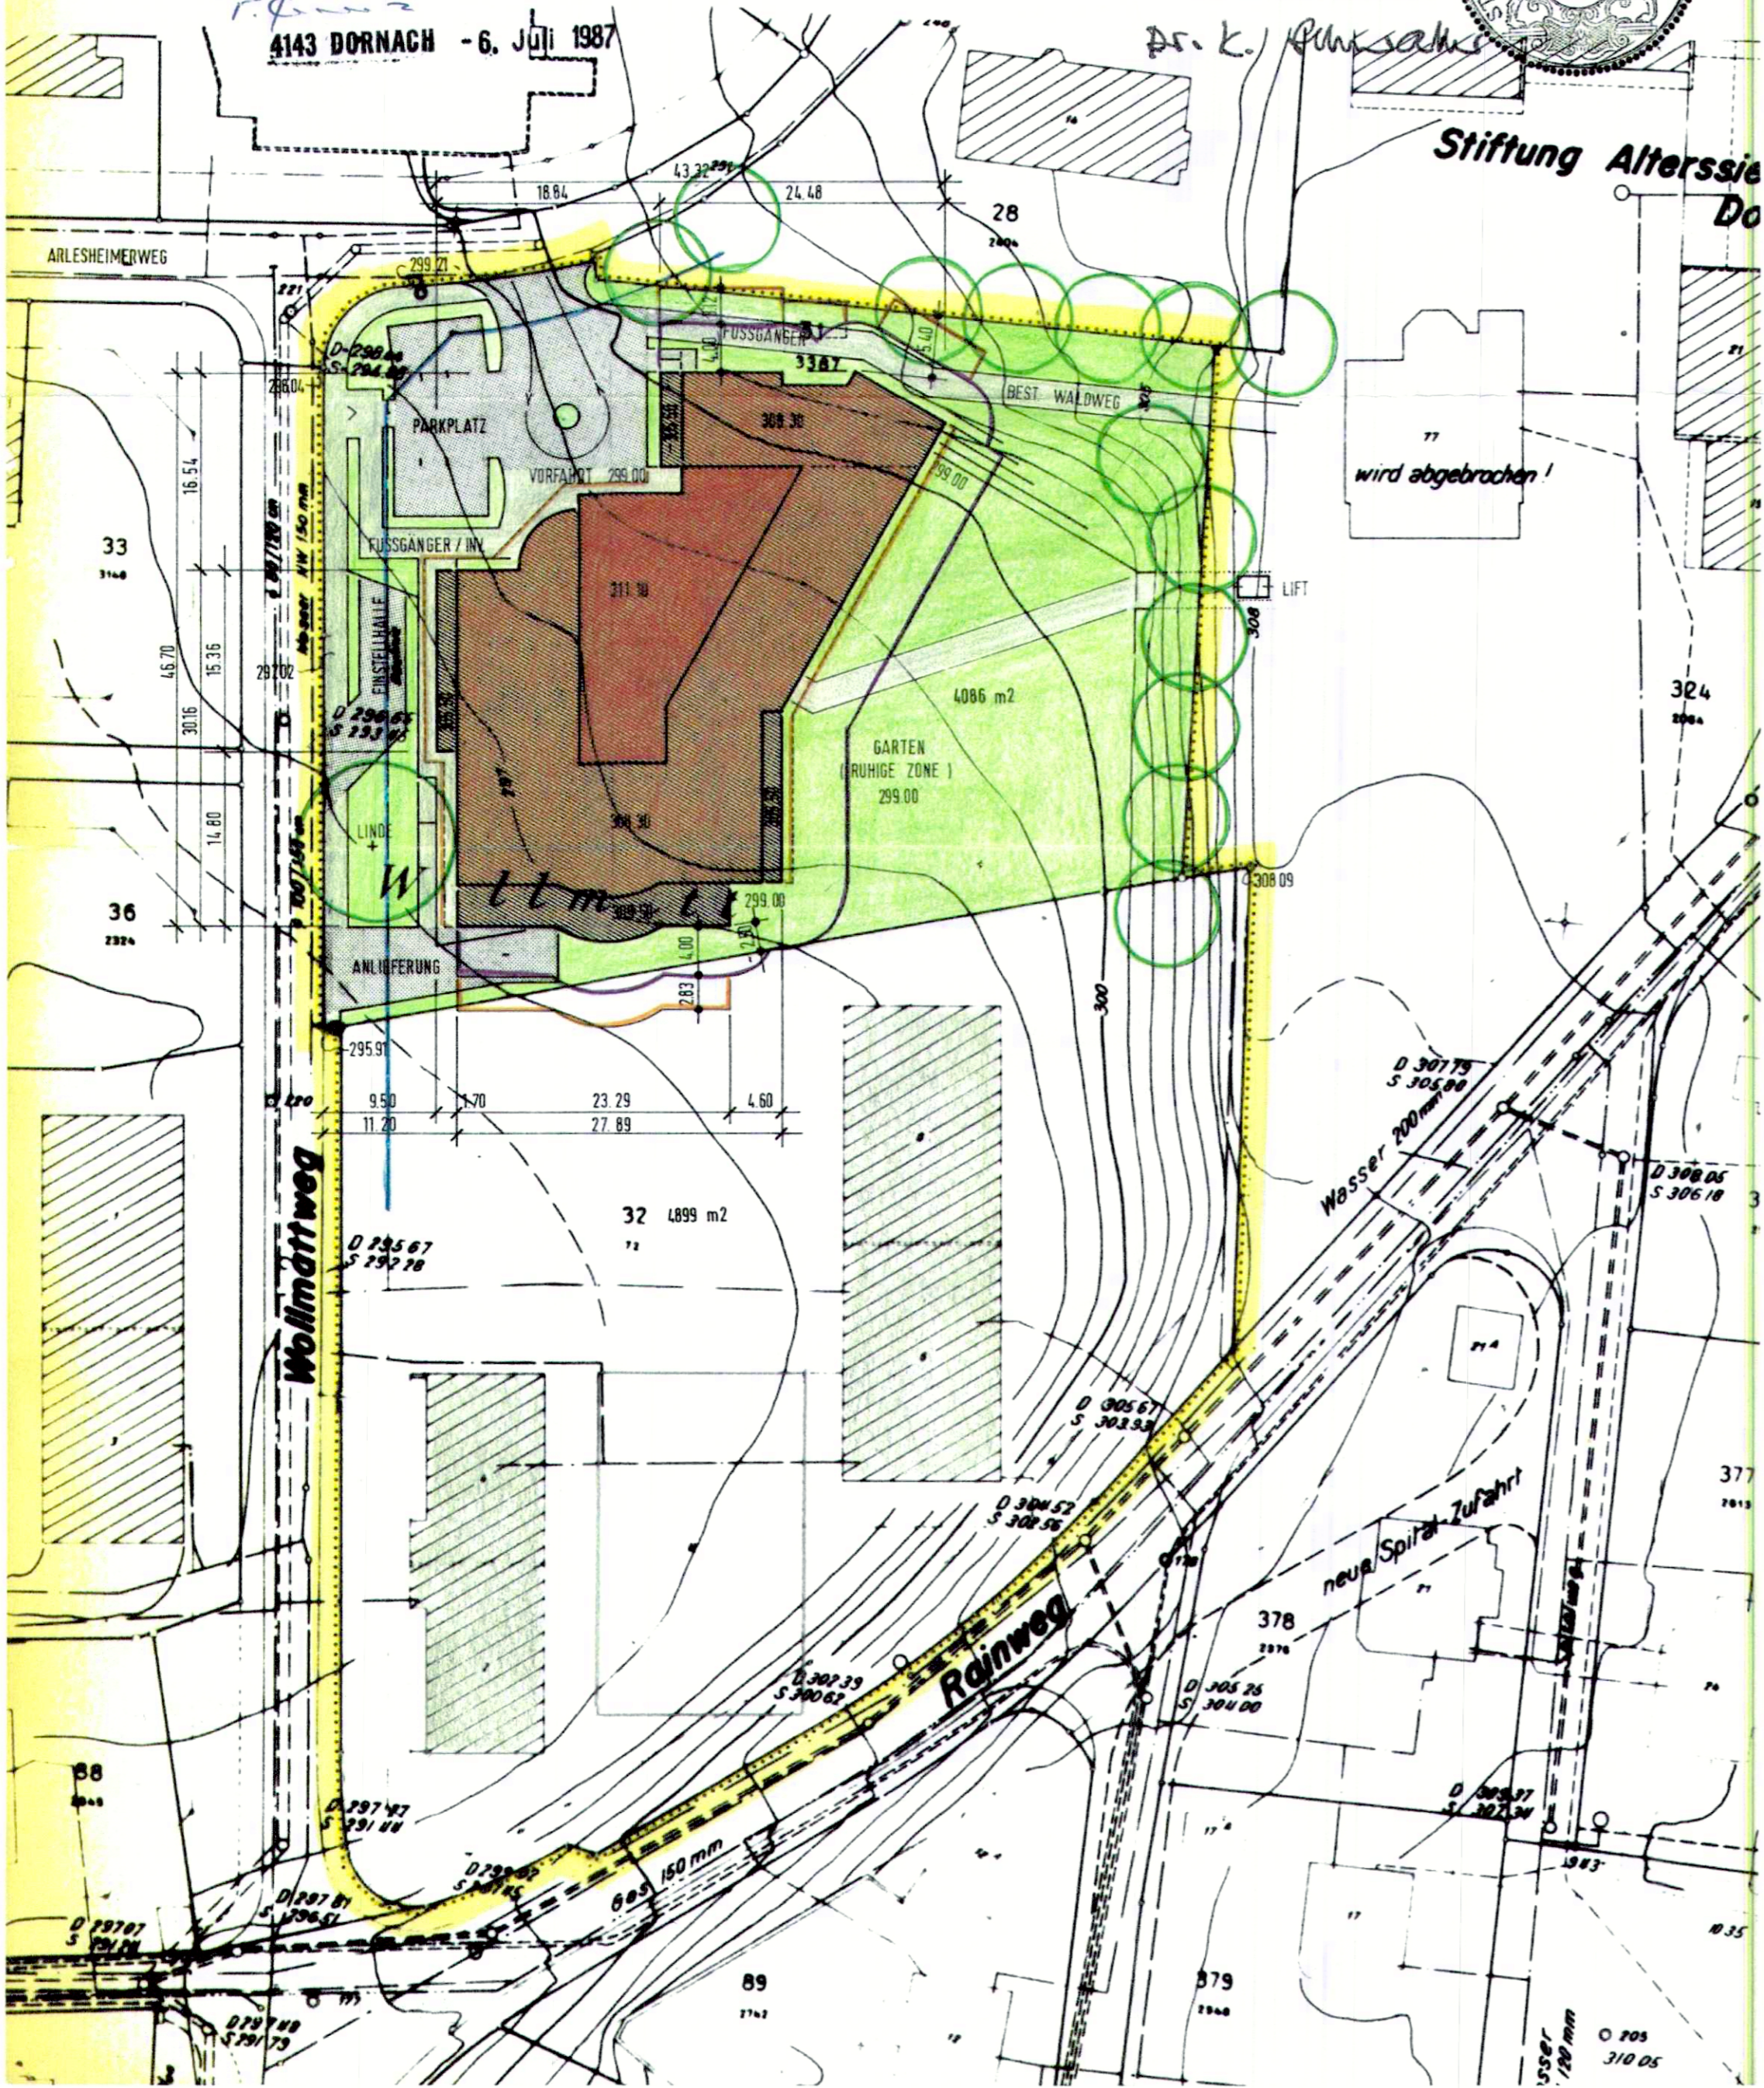

--- GELTUNGSBEREICH	FAHRVERKEHR
--- BAULINIE	FUSSGÄNGER
⊙ HÖHENFIXPUNKT	GRÜNFLÄCHEN
--- 2. GESCHOSSE	BÄUME
--- 3. GESCHOSSE	HAUSBAULINIE
--- 4. GESCHOSSE	GRENZABSTAND
--- BEST. GEBÄUDE	MEHRLÄNGENZUSCHLAG

Vom Regierungsrat durch heutigen Beschluss Nr. 3000 genehmigt.  
Solothurn, den 19. Oktober 1987  
Der Staatsschreiber:

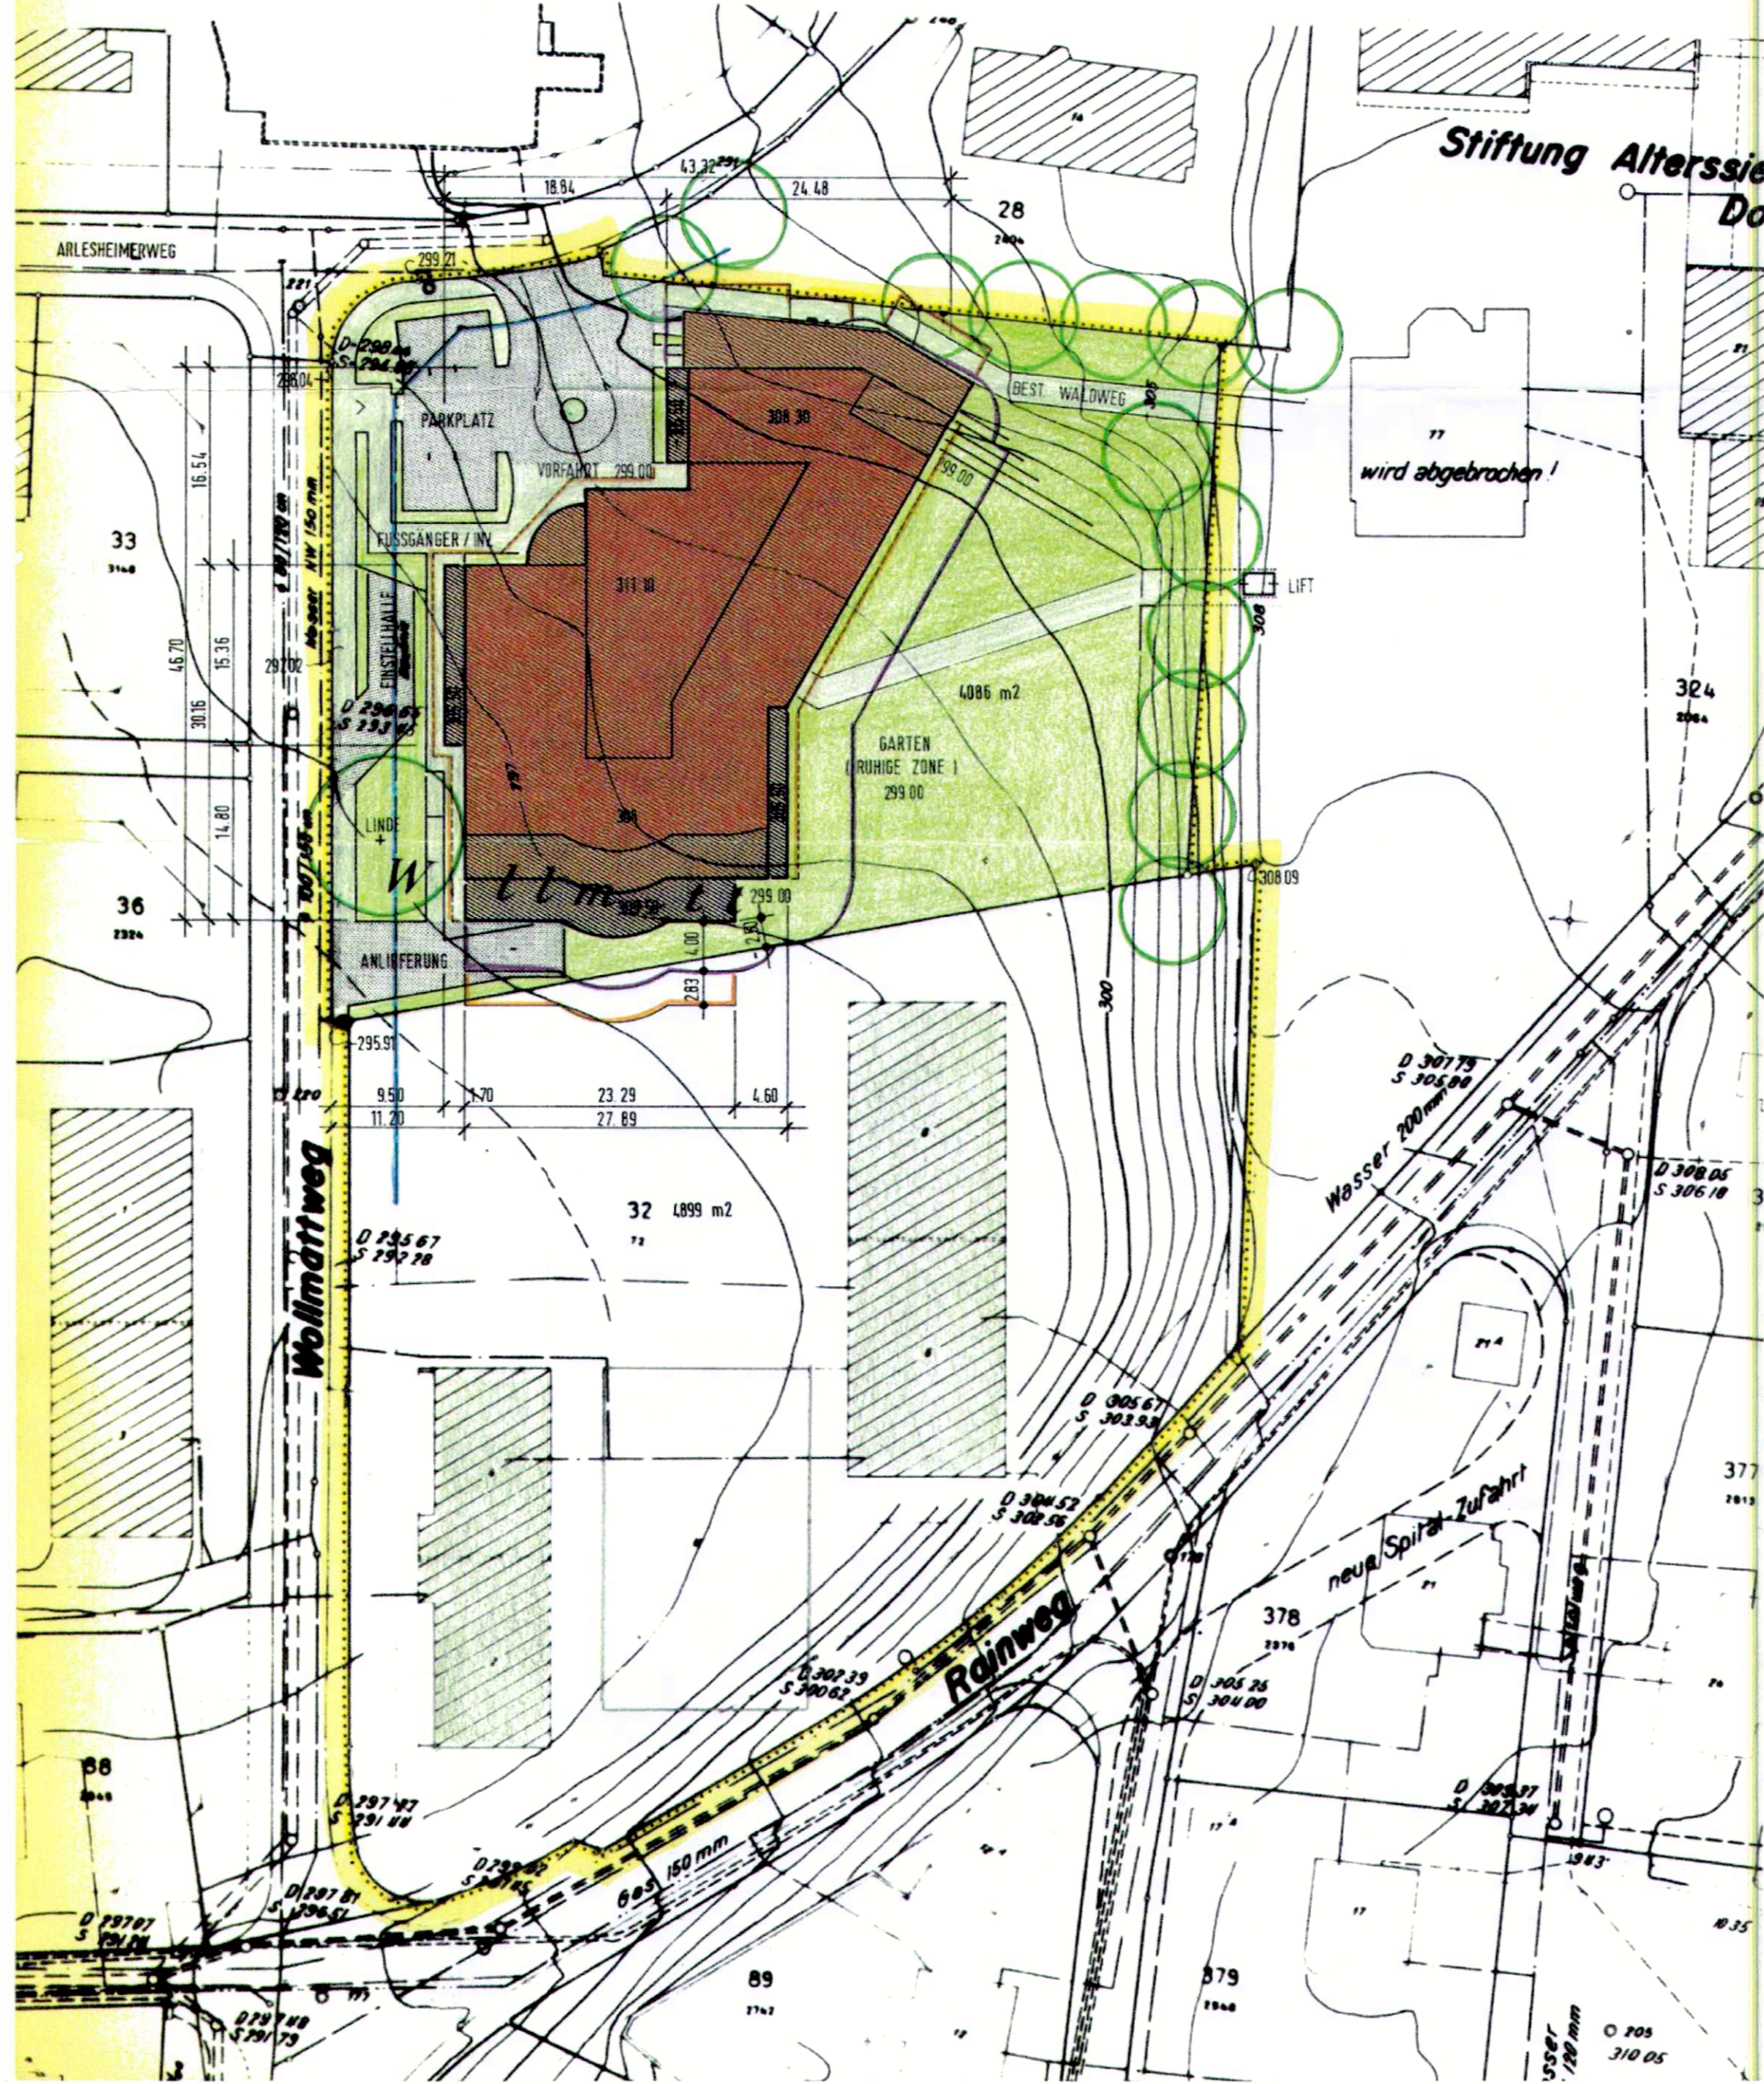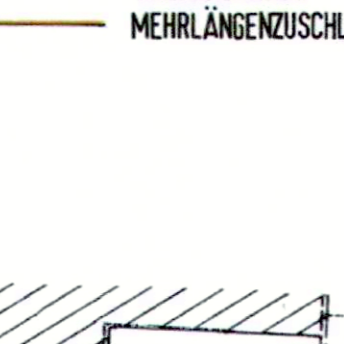

112/254

Bauverwaltung  
25. Sep. 2025

Kanton Solothurn  
Gemeinde Dornach

Anpassung Gestaltungsplan 112/112  
Parzelle 31 und 32 Dornach  
Masstab 1:500

Öffentliche Auflage vom 2.10. bis 31.10.2025

Beschlossen vom Gemeinderat am 15.09.2025

Der/Die Gemeindepräsident/-in: *D. Schmid*

Der/Die Gemeindevorsteher/-in: *S. K...*



Genehmigt vom Regierungsrat mit RRB Nr. 2025/2006 am 2. Dezember 2025

Der/Die Staatsschreiber/-in: *L.*



Publikation im Amtsblatt am 16. Januar 2026

Projekt	Erweiterung Alters- und Pflegeheim Wollmatt		
Adresse	Wollmattweg 10, 4143 Dornach	Parzelle	31
Bauherr	Stiftung Alters- und Pflegeheim Wollmatt Dornach	Architekt	BGM ARCHITEKTEN BSA Riehenring 17 4058 Basel T 061 361 50 10 info@bgm-architekten.ch

Plantitel Anpassung Gestaltungsplan Format 840 x 445.5mm Datum 20.06.25