

112/26

Kant. Planungsstelle

Gemeinde Dornach

Kanton Solothurn

Vorschlag
für Baulinienverschiebung

auf Grdb. No. 2690

Profil 0.00 - 150.00

Metallwerke A.G. Dornach

Genehmigt durch Beschluss des
Gemeinderates vom 23. Februar 1948.

Dornach, den 1. März 1948.

METALLWERKE A.-G. DORNACH

Chiffre *M. B. Blod*

Einwohner-Gemeinderat Dornach

Der Assmann:

Der Gemeindevorstand:


1:500

Vom Regierungsrat durch heutigen
Beschluss Nr. 1474 genehmigt.
Solothurn, den 17. März 1948.

Der Staatsschreiber:

H. Schmid

Erstellt durch:
J. Meyer-Wiesner
Grundbuchgeometer
Kulturtechniker
DORNACHBRÜGE (Sol.)

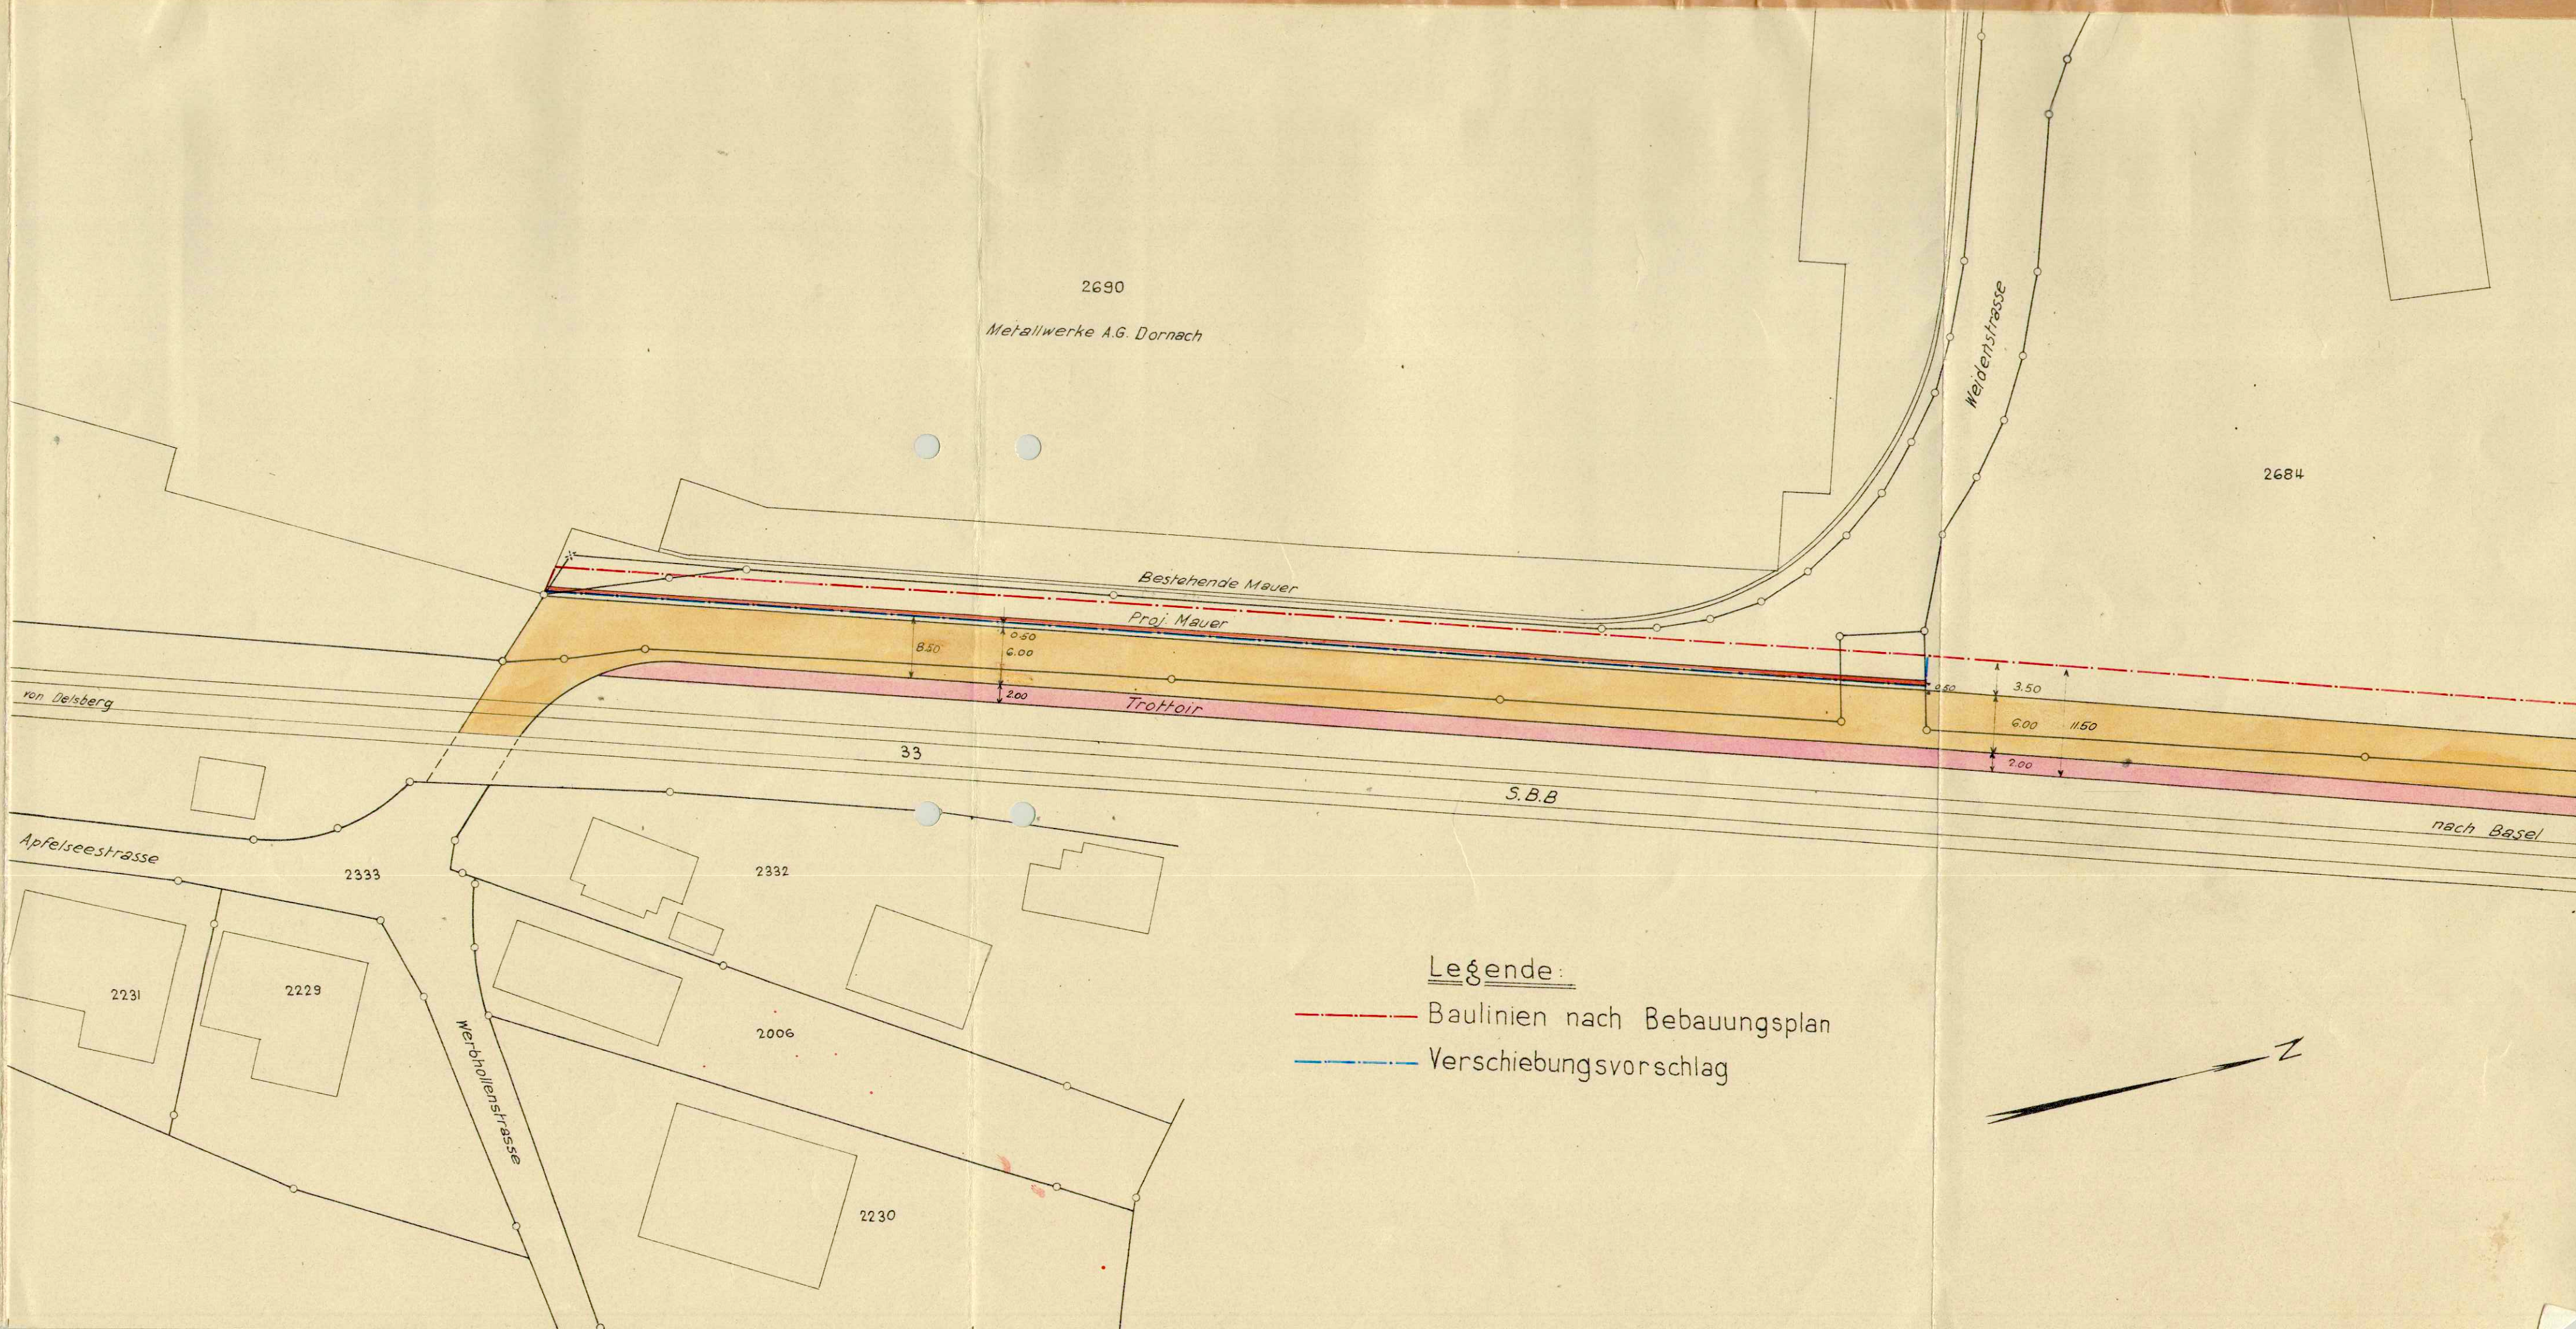

Legende:

- Baulinien nach Bebauungsplan
- Verschiebungsvorschlag

