112/28
Kant. Planungsstelle

1E

GEMEINDE DORNACH

Spezieller Bebauungsplan

Plan 1E

M. = 1 : 500

1951

mit Abänderung 1953

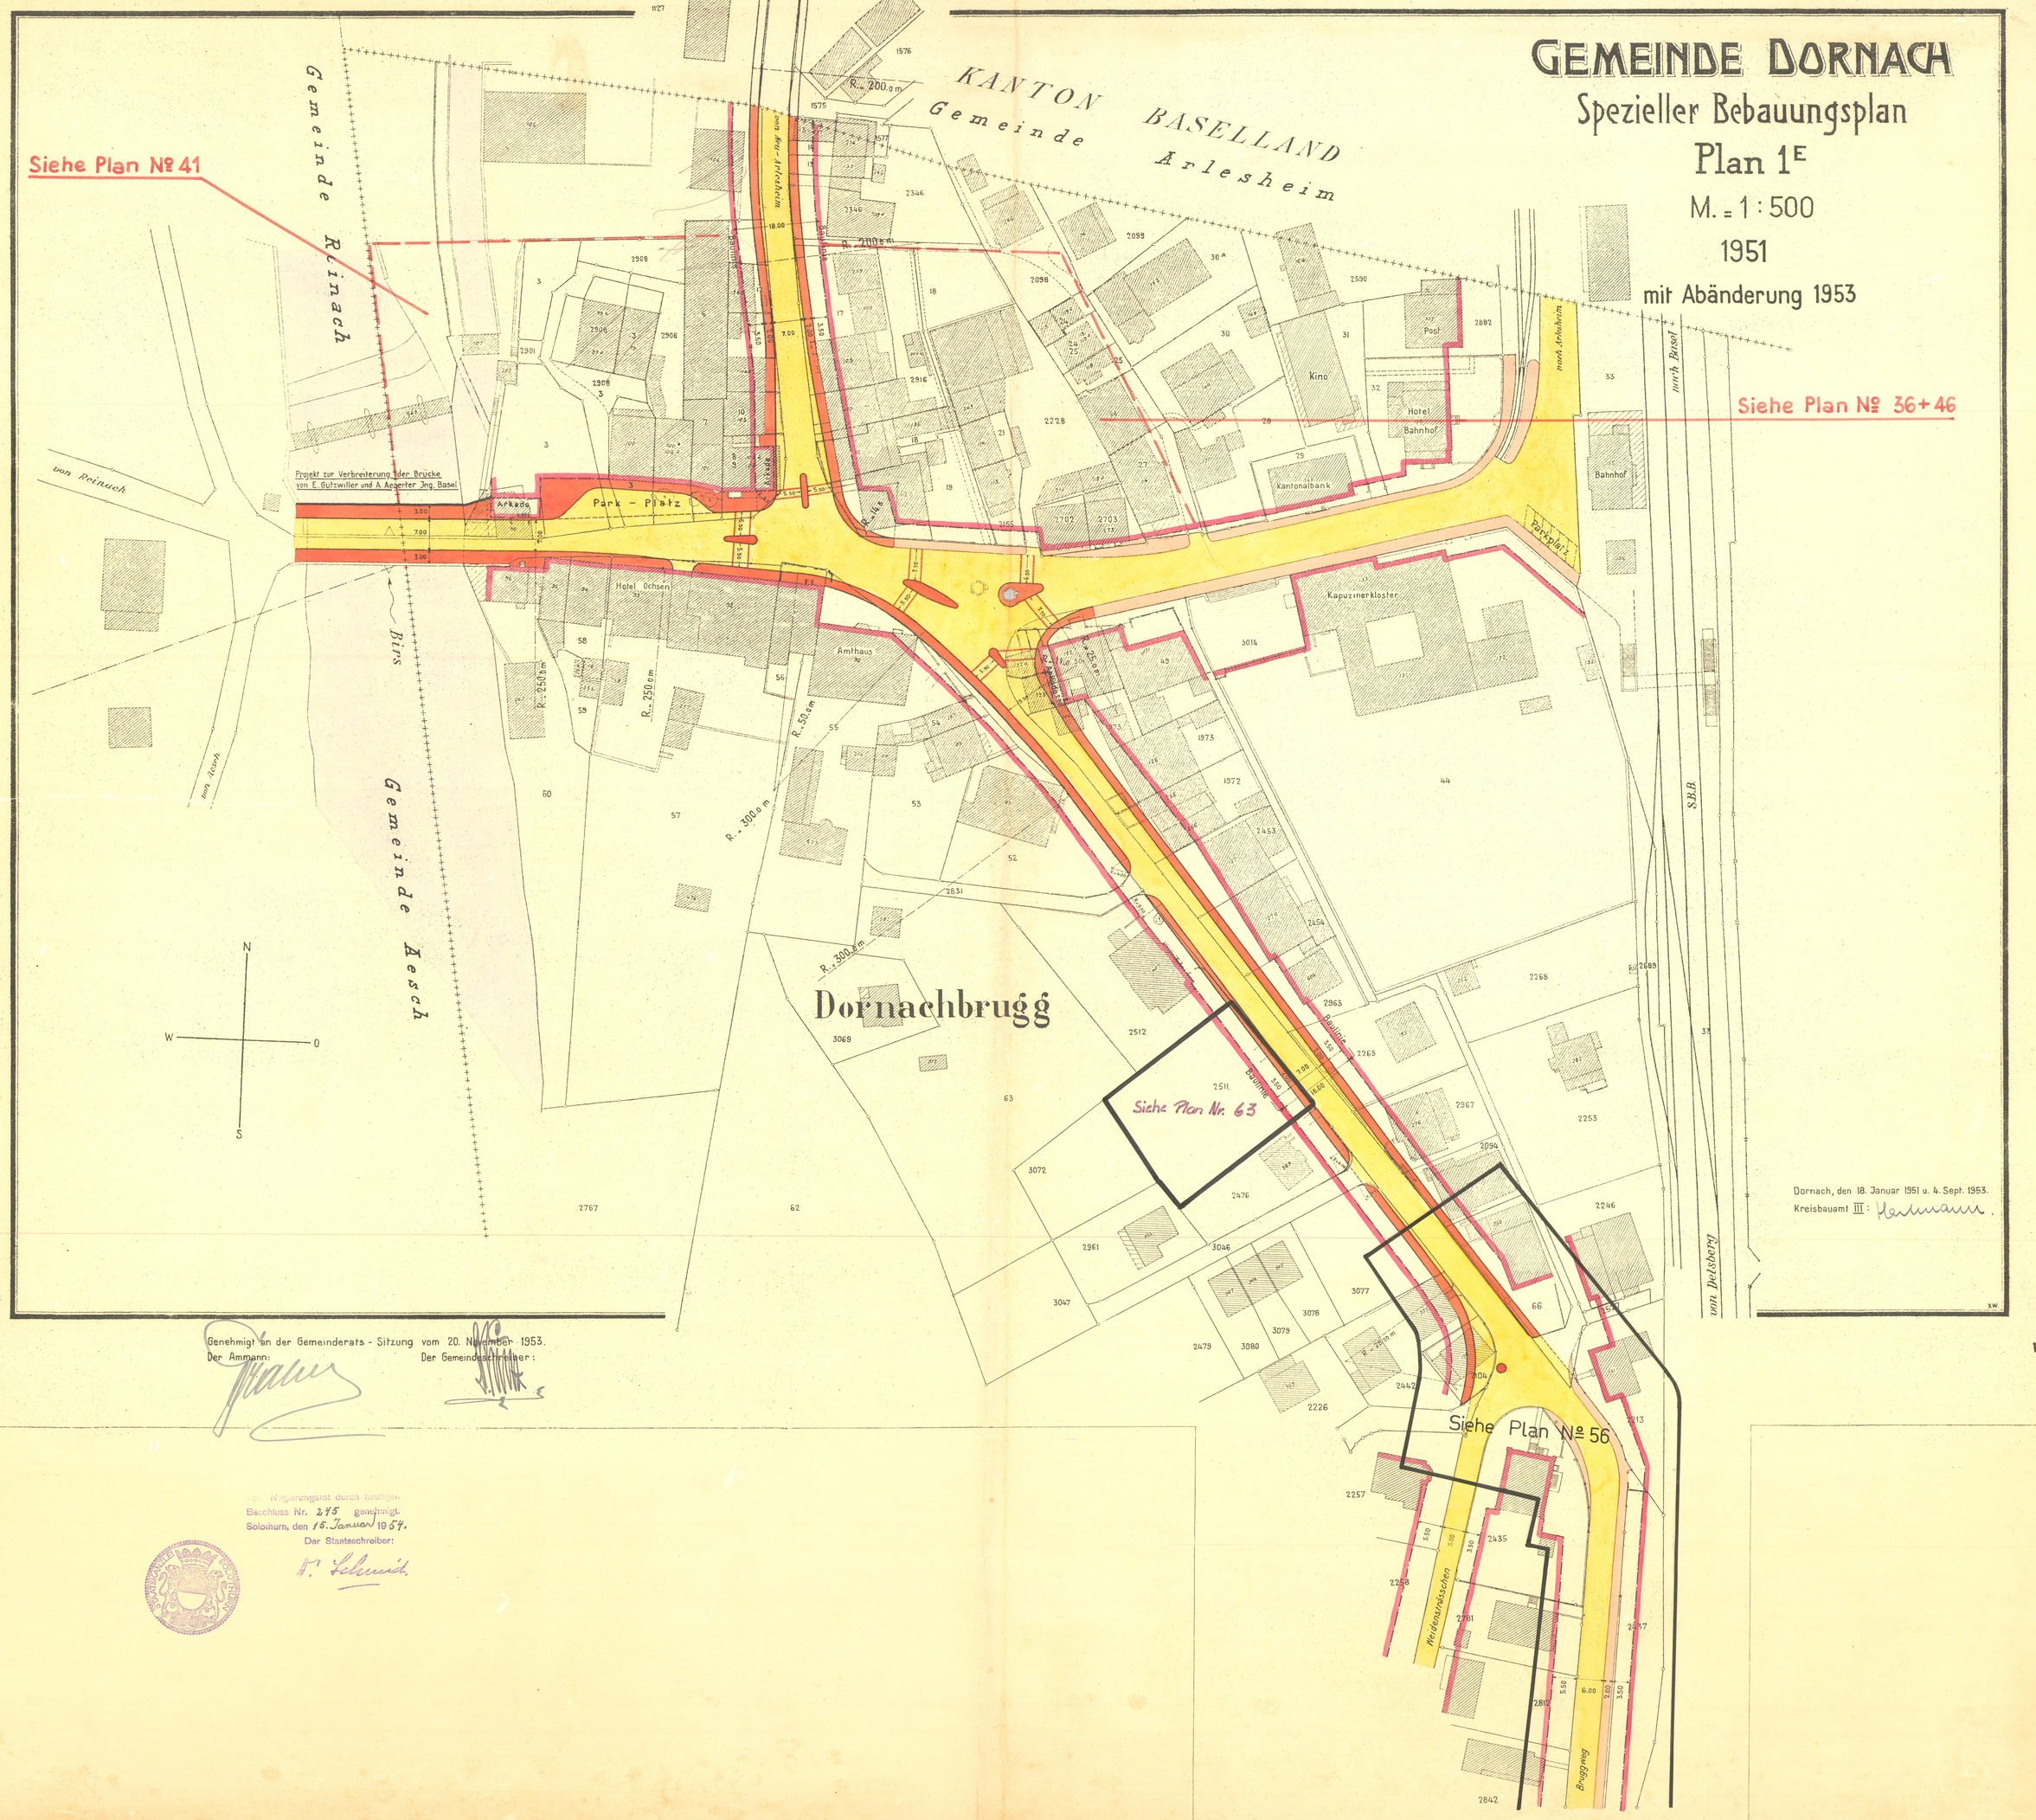

Dornach, den 18. Januar 1951 u. 4. Sept. 1953.
Kreisbauamt III: Hartmann.

Genehmigt an der Gemeinderats - Sitzung vom 20. November 1953.
Der Ammann: Der Gemeindeschreiber:

Der Regierungsrat durch heutigen Beschluss Nr. 245 genehmigt.
Solothurn, den 15. Januar 1954.
Der Staatsschreiber:
H. Schmid.

1E