


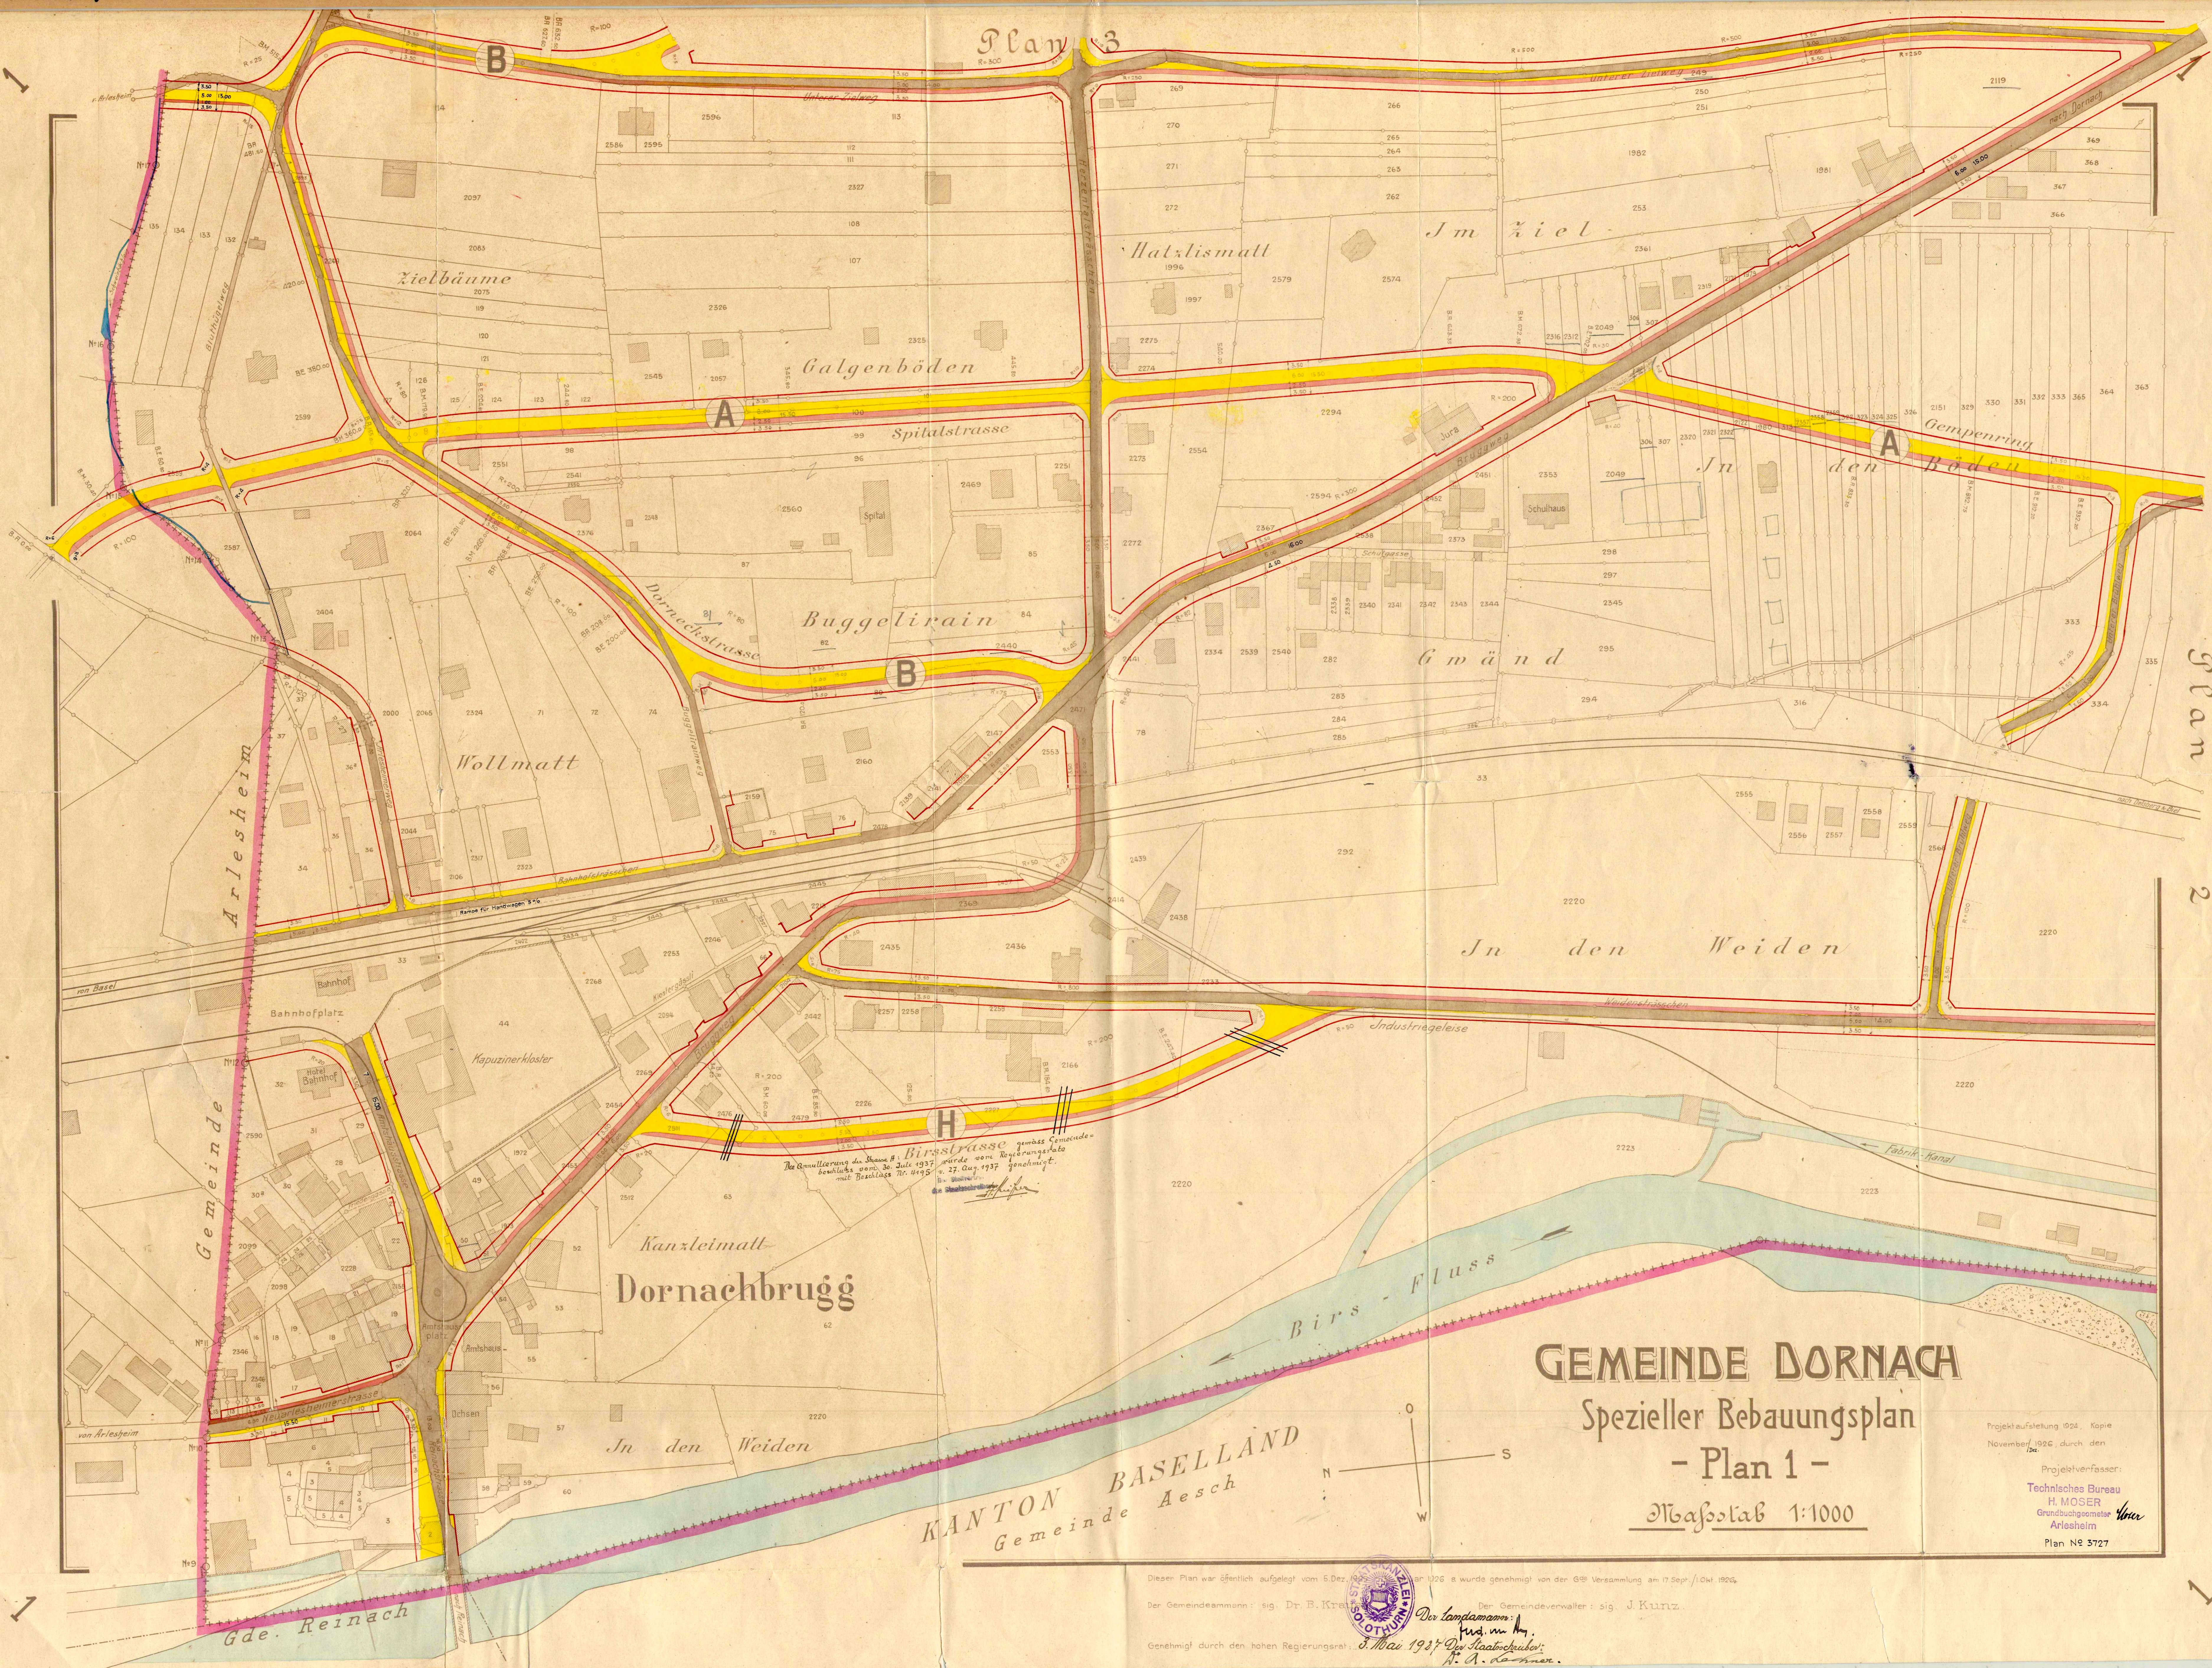

GEMEINDE DORNACH Spezieller Bebauungsplan - Plan 1 -

Maßstab 1:1000

Projektaufstellung 1926, Kopie
November 1926, durch den
Iba.
Projektverfasser:
Technisches Bureau
H. MOSER
Grundbuchgeometer
Arlesheim
Plan No 3727

Dieser Plan war öffentlich aufgelegt vom 5. Dez. 1926 bis 1. Jan. 1927 und wurde genehmigt von der 68. Versammlung am 17. Sept. 1926.

Der Gemeindevorstand: sig. Dr. B. Kretz. Der Gemeindevorstand: sig. J. Kuntz.

Genehmigt durch den hohen Regierungsrat: 3. Mai 1927. Der Landammann: H. A. Koller.