

ⁿüberholt mit Plan 33

Gemeinde Dornach

STRASSENPROJEKT

"Gempenring"

Teilstück 1

Bruggweg ~ Oberer Brühlweg

Abgeänderter Baulinienplan

Situation 1:500

Dieser Plan war öffentlich aufgelegt
vom 21. März 1954 - 21. April 1954 und wurde
genehmigt von der Gemeindeversammlung
am 20. Dez. 1954.

Der Gemeindevorstand:

Der Gemeindeverwalter

Genehmigt durch den hohen Regierungsrat
den

Legende:

blau = genehmigte Baulinie von 1927
rot = abgeänderte Baulinie

Projektiert durch
Techn. Bureau
J. Meyer-Wiesner

J. Meyer-Wiesner
J. Meyer

Dornach im Februar 1953

A. 4878 Plan No. 3947



Gemeinde Dornach

STRASSENPROJEKT

"Gempenring"

Teilstück 1

Bruggweg ~ Oberer Brühlweg

Abgeänderter Baulinienplan

Situation 1:500

Dieser Plan war öffentlich aufgelegt
vom 21. März 1954 - 21. April 1954 und wurde
genehmigt von der Gemeindeversammlung
am 20. Dez. 1954.

Der Gemeindevorstand: Der Gemeindevorstand:

Genehmigt durch den hohen Regierungsrat,
den 25. 10. 55
Nr. 47 20

Legende:
blau = genehmigte Baulinie von 1927
rot = abgeänderte Baulinie

Projektiert durch:
Techn. Bureau
J. Meyer-Wiesner
J. Meyer

Dornach im Februar 1953



Gemeinde Dornach

STRASSENPROJEKT

"Gempenring"

Teilstück 1

Bruggweg ~ Oberer Brühlweg

Abgeänderter Baulinienplan

Situation 1:500

Dieser Plan war öffentlich aufgelegt
vom 21. März 1954 - 21. April 1954 und wurde
genehmigt von der Gemeindeversammlung
am 20. Dez. 1954.

Der Gemeindeammann: Der Gemeindeverwalter:

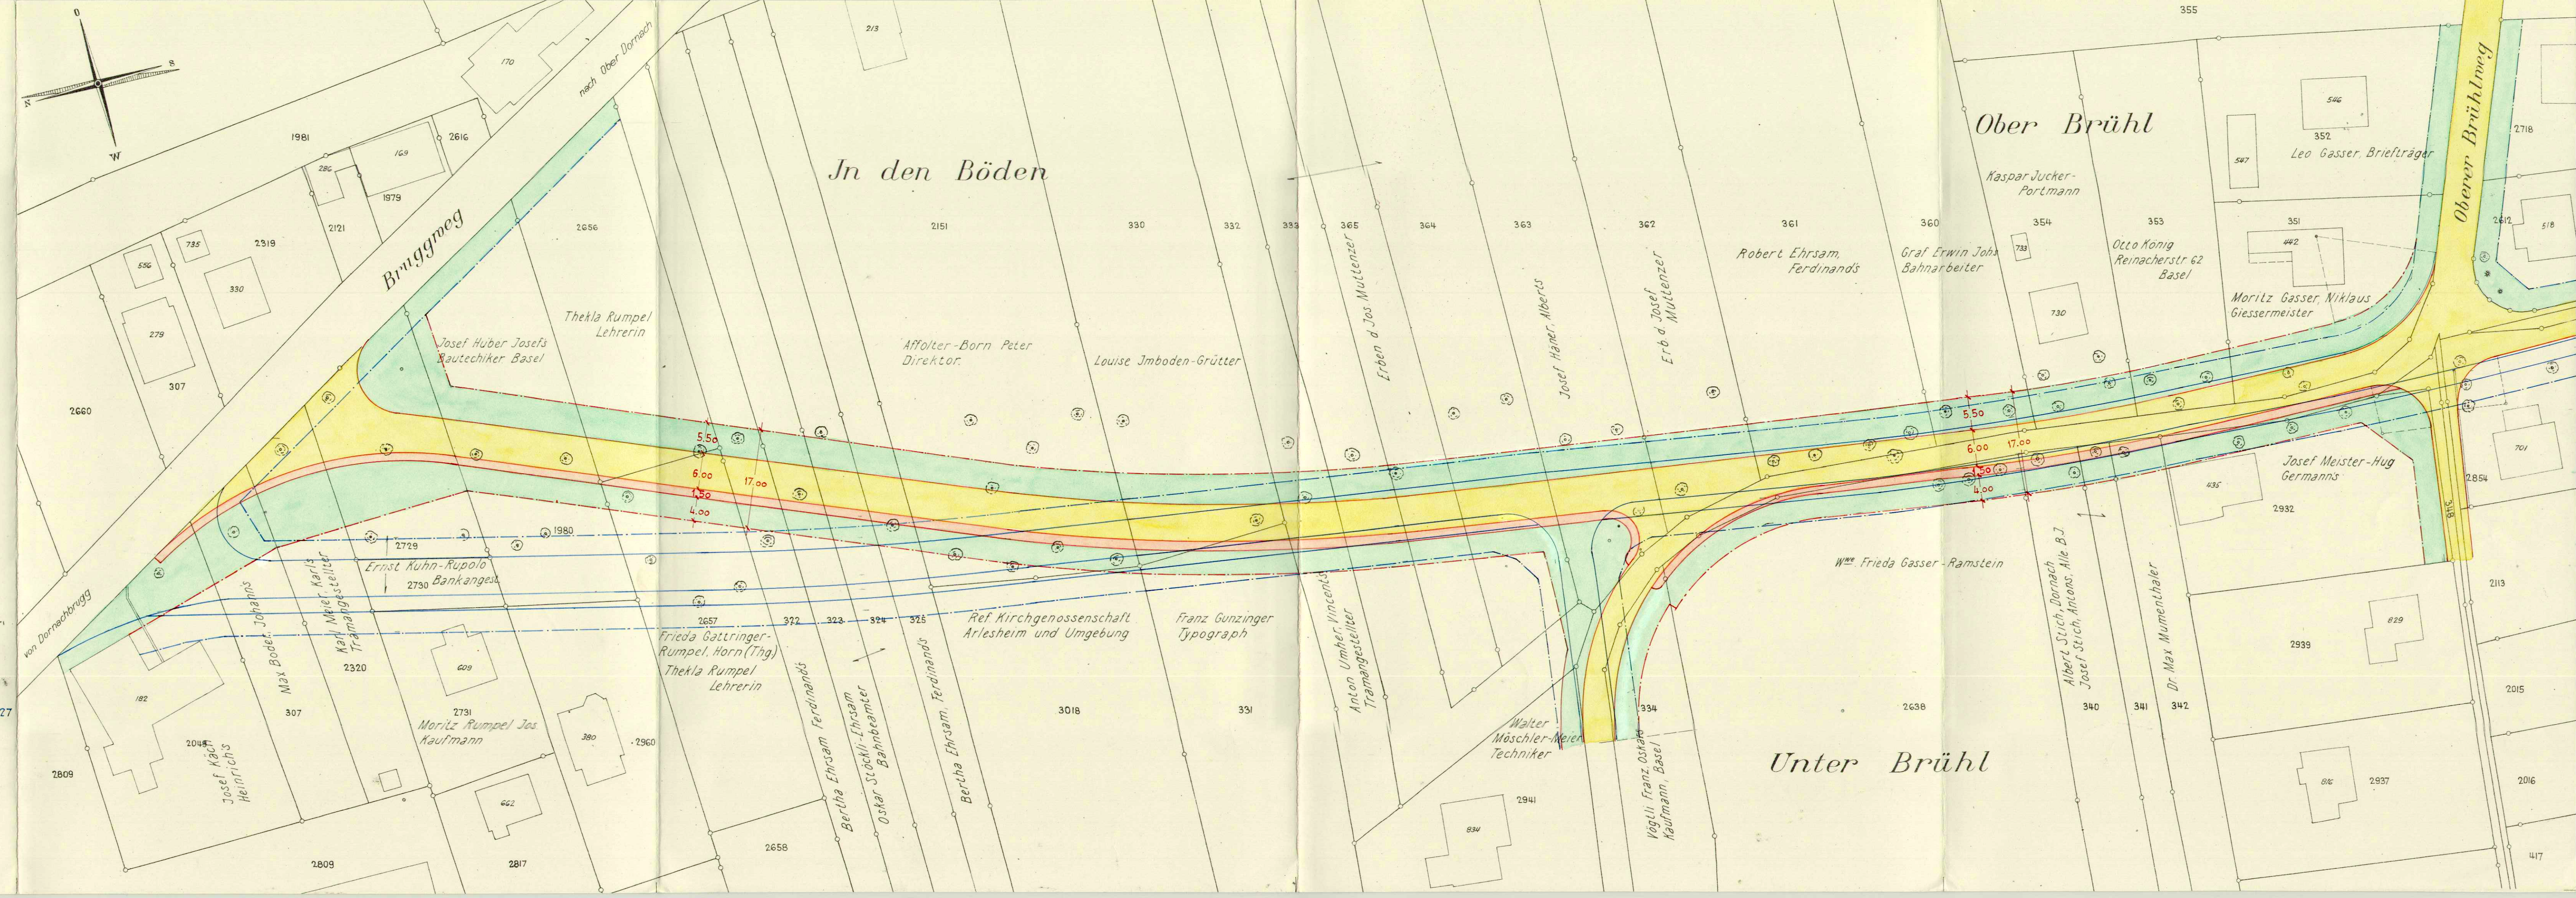
Genehmigt durch den hohen Regierungsrat
den

Legende:

blau = genehmigte Baulinie von 1927
rot = abgeänderte Baulinie

Projektiert durch:
Techn. Bureau
J. Meyer-Wiesner

Y. Meyer



112/31

Gemeinde Dornach

STRASSENPROJEKT

„Gempenring“

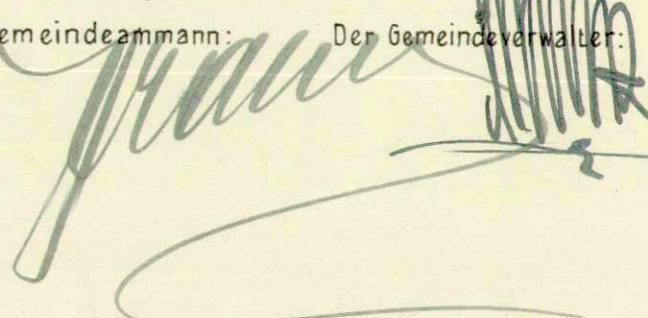
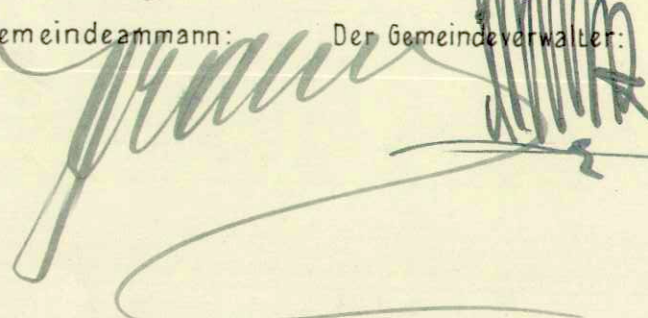
Teilstück 2

Oberer Brühlweg ~ Werbholtenstrasse

Abgeänderter Baulinienplan

Situation 1:500

Dieser Plan war öffentlich aufgelegt vom 21. März 1953 - 21. April 1953 und wurde genehmigt von der Gemeindeversammlung am 20. Dez. 1954

Der Gemeindevorstand: 
Der Gemeindevorstand: 

Genehmigt durch den hohen Regierungsrat, den

Legende:
blau genehmigte Baulinie von 1927
rot abgeänderte Baulinie

Dornach im Februar 1953

Projektiert durch:

J. Meyer-Wiesner
Grundbuchgeometer
Kulturtechniker
DORNACHBRUNN (Sol.)



Teilstück 2

Oberer Brühlweg ~ Werbholtenstrasse

Abgeänderter Baulinienplan

Situation 1:500

Der Gemeindeammann: Der Gemeindeverwalter:

Genehmigt durch den hohen Regierungsrat,
den

Legende:

blau = genehmigte Baulinie von 1927

rot = abgeänderte Baulinie

Projektiert durch:

J. Meyer-Wiesner
Grundbuchgeometer
&
Kulturtechniker
DORNACHBRUNN (Sol.)



Dornach im Februar 1953