



1421

2

2

Plan 4

Plan 1

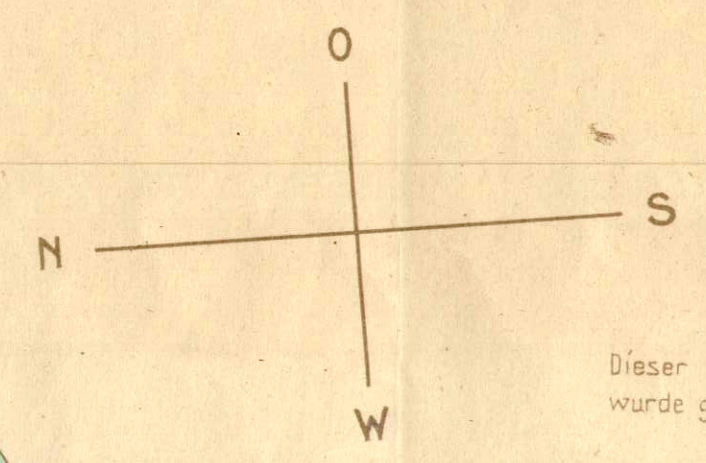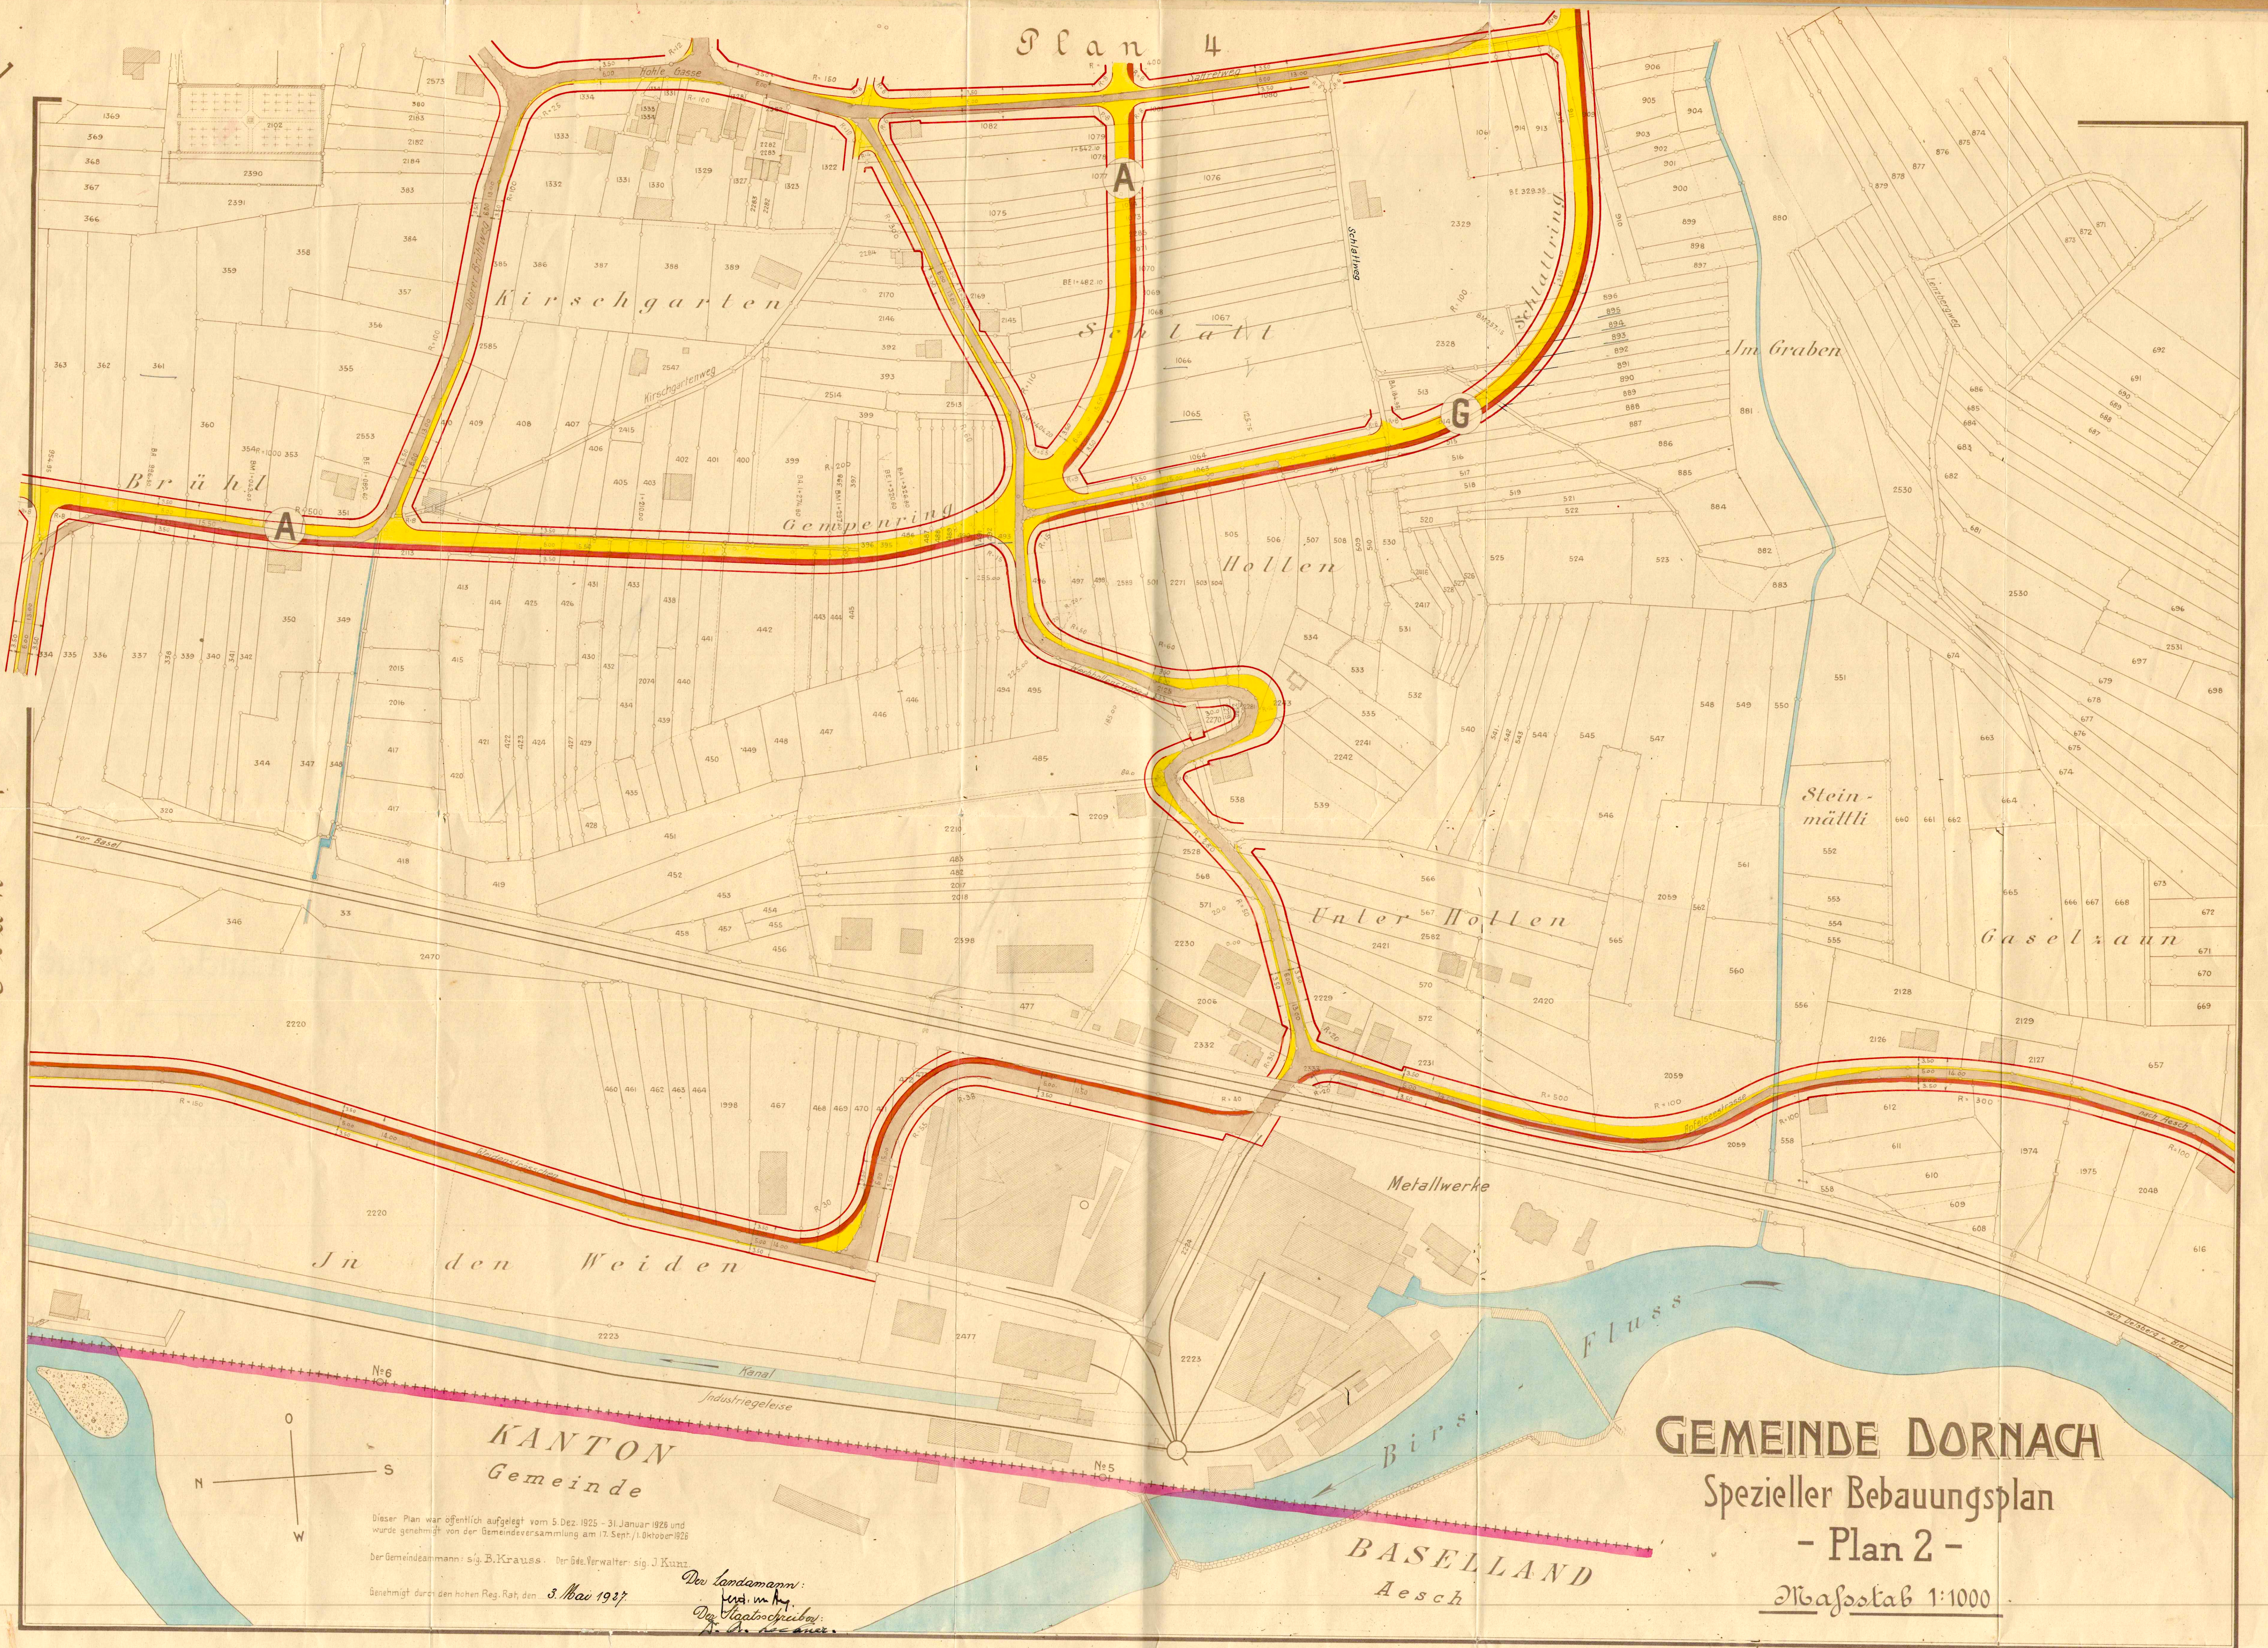

Dieser Plan war öffentlich aufgelegt vom 5. Dez. 1925 - 31. Januar 1926 und wurde genehmigt von der Gemeindeversammlung am 17. Sept./1. Oktober 1926.
Der Gemeindevorstand: sig. B. Krauss. Der Gde. Verwalter: sig. J. Kuhn.
Genehmigt durch den hohen Reg. Rat den 3. Mai 1927.

Der Landammann:
H. v. H.
Der Notar:
Dr. A. Aesch.

GEMEINDE DORNACH
Spezieller Bebauungsplan
- Plan 2 -
Maßstab 1:1000

Projektaufstellung 1924, Kopie November 1926, durch den
Projektverfasser:

Technisches Bureau
H. MOSER
Grundbuchsommer
Arlesheim

2

2