3.1106.a

GEMEINDE DORNACH

AUSBAU FLUHWEGTEILSTUECK

VORSCHLAG FUER KEHR=
PLATZGESTALTUNG

SITUATION 1:500

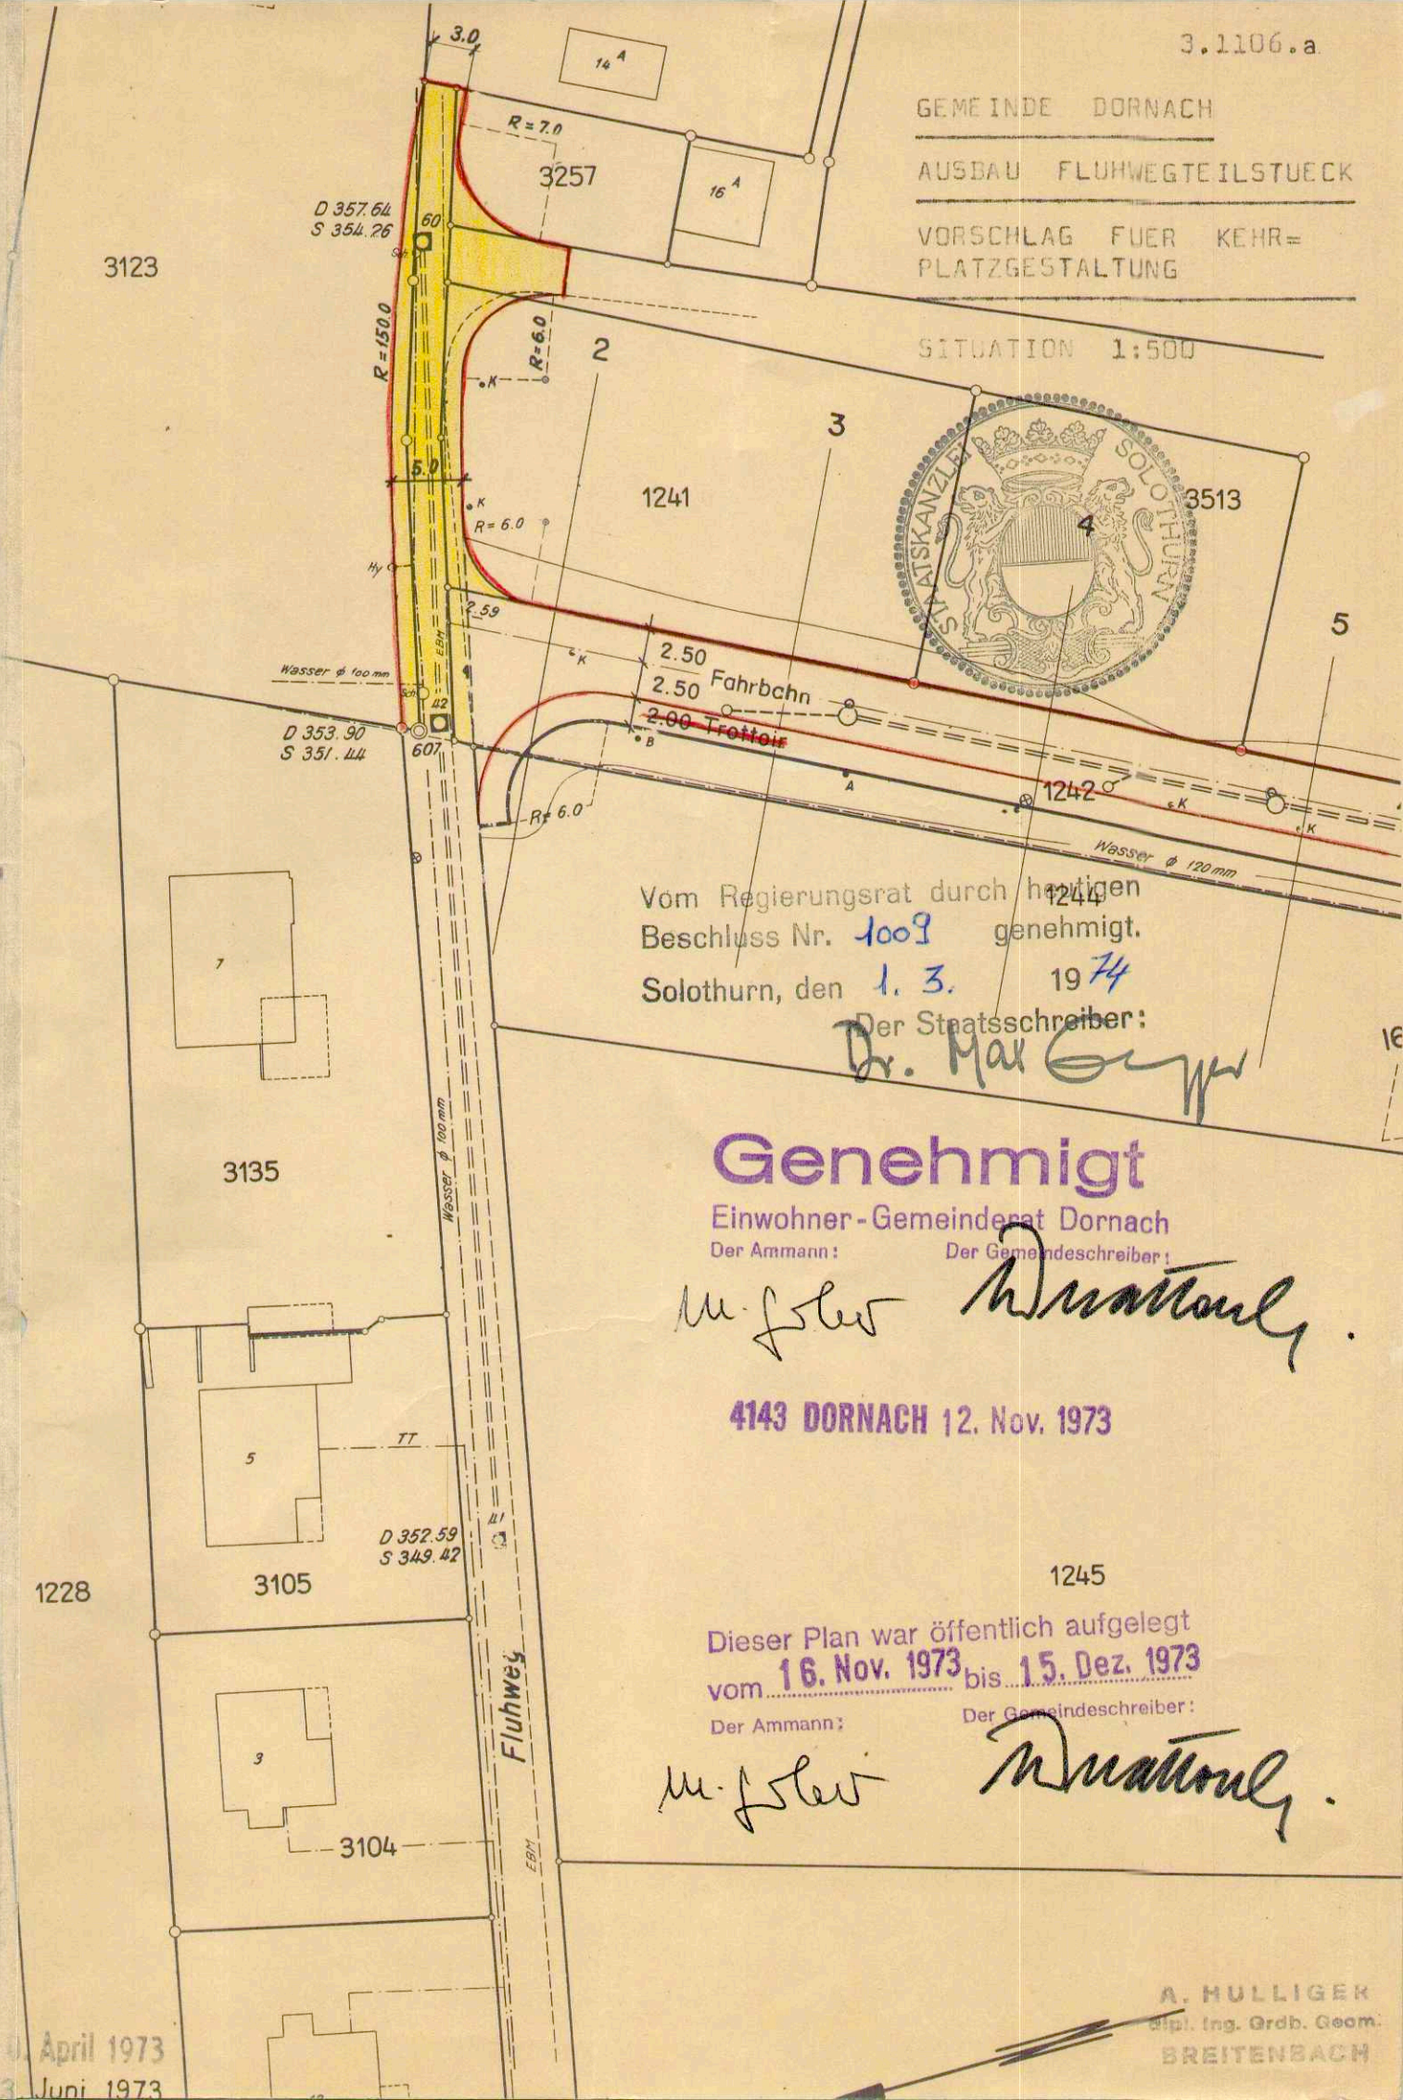

Vom Regierungsrat durch heutigen
Beschluss Nr. 1009 genehmigt.
Solothurn, den 1. 3. 1974
Der Staatsschreiber:
Dr. Max Gerber

Genehmigt
Einwohner-Gemeinderat Dornach
Der Ammann: Der Gemeindeschreiber:
M. Gober Dr. Nattonly.

4143 DORNACH 12. Nov. 1973

Dieser Plan war öffentlich aufgelegt
vom 16. Nov. 1973 bis 15. Dez. 1973
Der Ammann: Der Gemeindeschreiber:
M. Gober Dr. Nattonly.

A. HULLIGER
dipl. Ing. Grdb. Geom.
BREITENBACH

0. April 1973
3. Juni 1973

Amt für Raumplanung

112/64