

112/65

Amt für Raumplanung

Gemeinde Dornach

Grundbuchvermessung noch nicht anerkannt

1 : 500


Situation

SPEZIELLER BEBAUUNGSPLAN
HAUPTSTRASSE 43
GRUNDBUCHPARZELLE 3538

FLÄCHE 1113m²
NUTZUNGSZIFFER 0.9
NUTZUNGSFLÄCHE 1001.7m²
ANZAHL GESCHOSSE 3

- LEGENDE
- GRÜNLINIE GRÜNLINIE
 - NEUBAU
 - TEERFLÄCHEN AUF GEMEINDEAREAL (BESTEHEND)
 - ERWEITERUNG DER VERKEHRSFLÄCHE AUF KOSTEN DES GESUCHSTELLERS
 - BEST. BAUTEN

Dieser Plan war öffentlich aufgelegt
vom 27. Dez. 1973 bis 20. Jan. 1974
Der Ammann: *M. J. J. J.*
Der Gemeindevorstand: *M. J. J. J.*

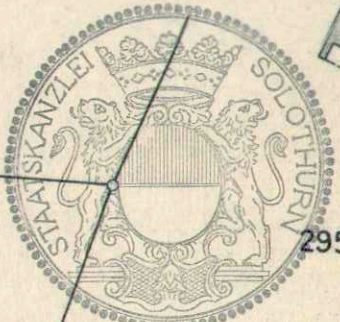


Vom Regierungsrat durch heutigen
Beschluss Nr. 1393 genehmigt.

Solothurn, den 22. 3. 1974

Der Staatsschreiber:

Dr. Max G.

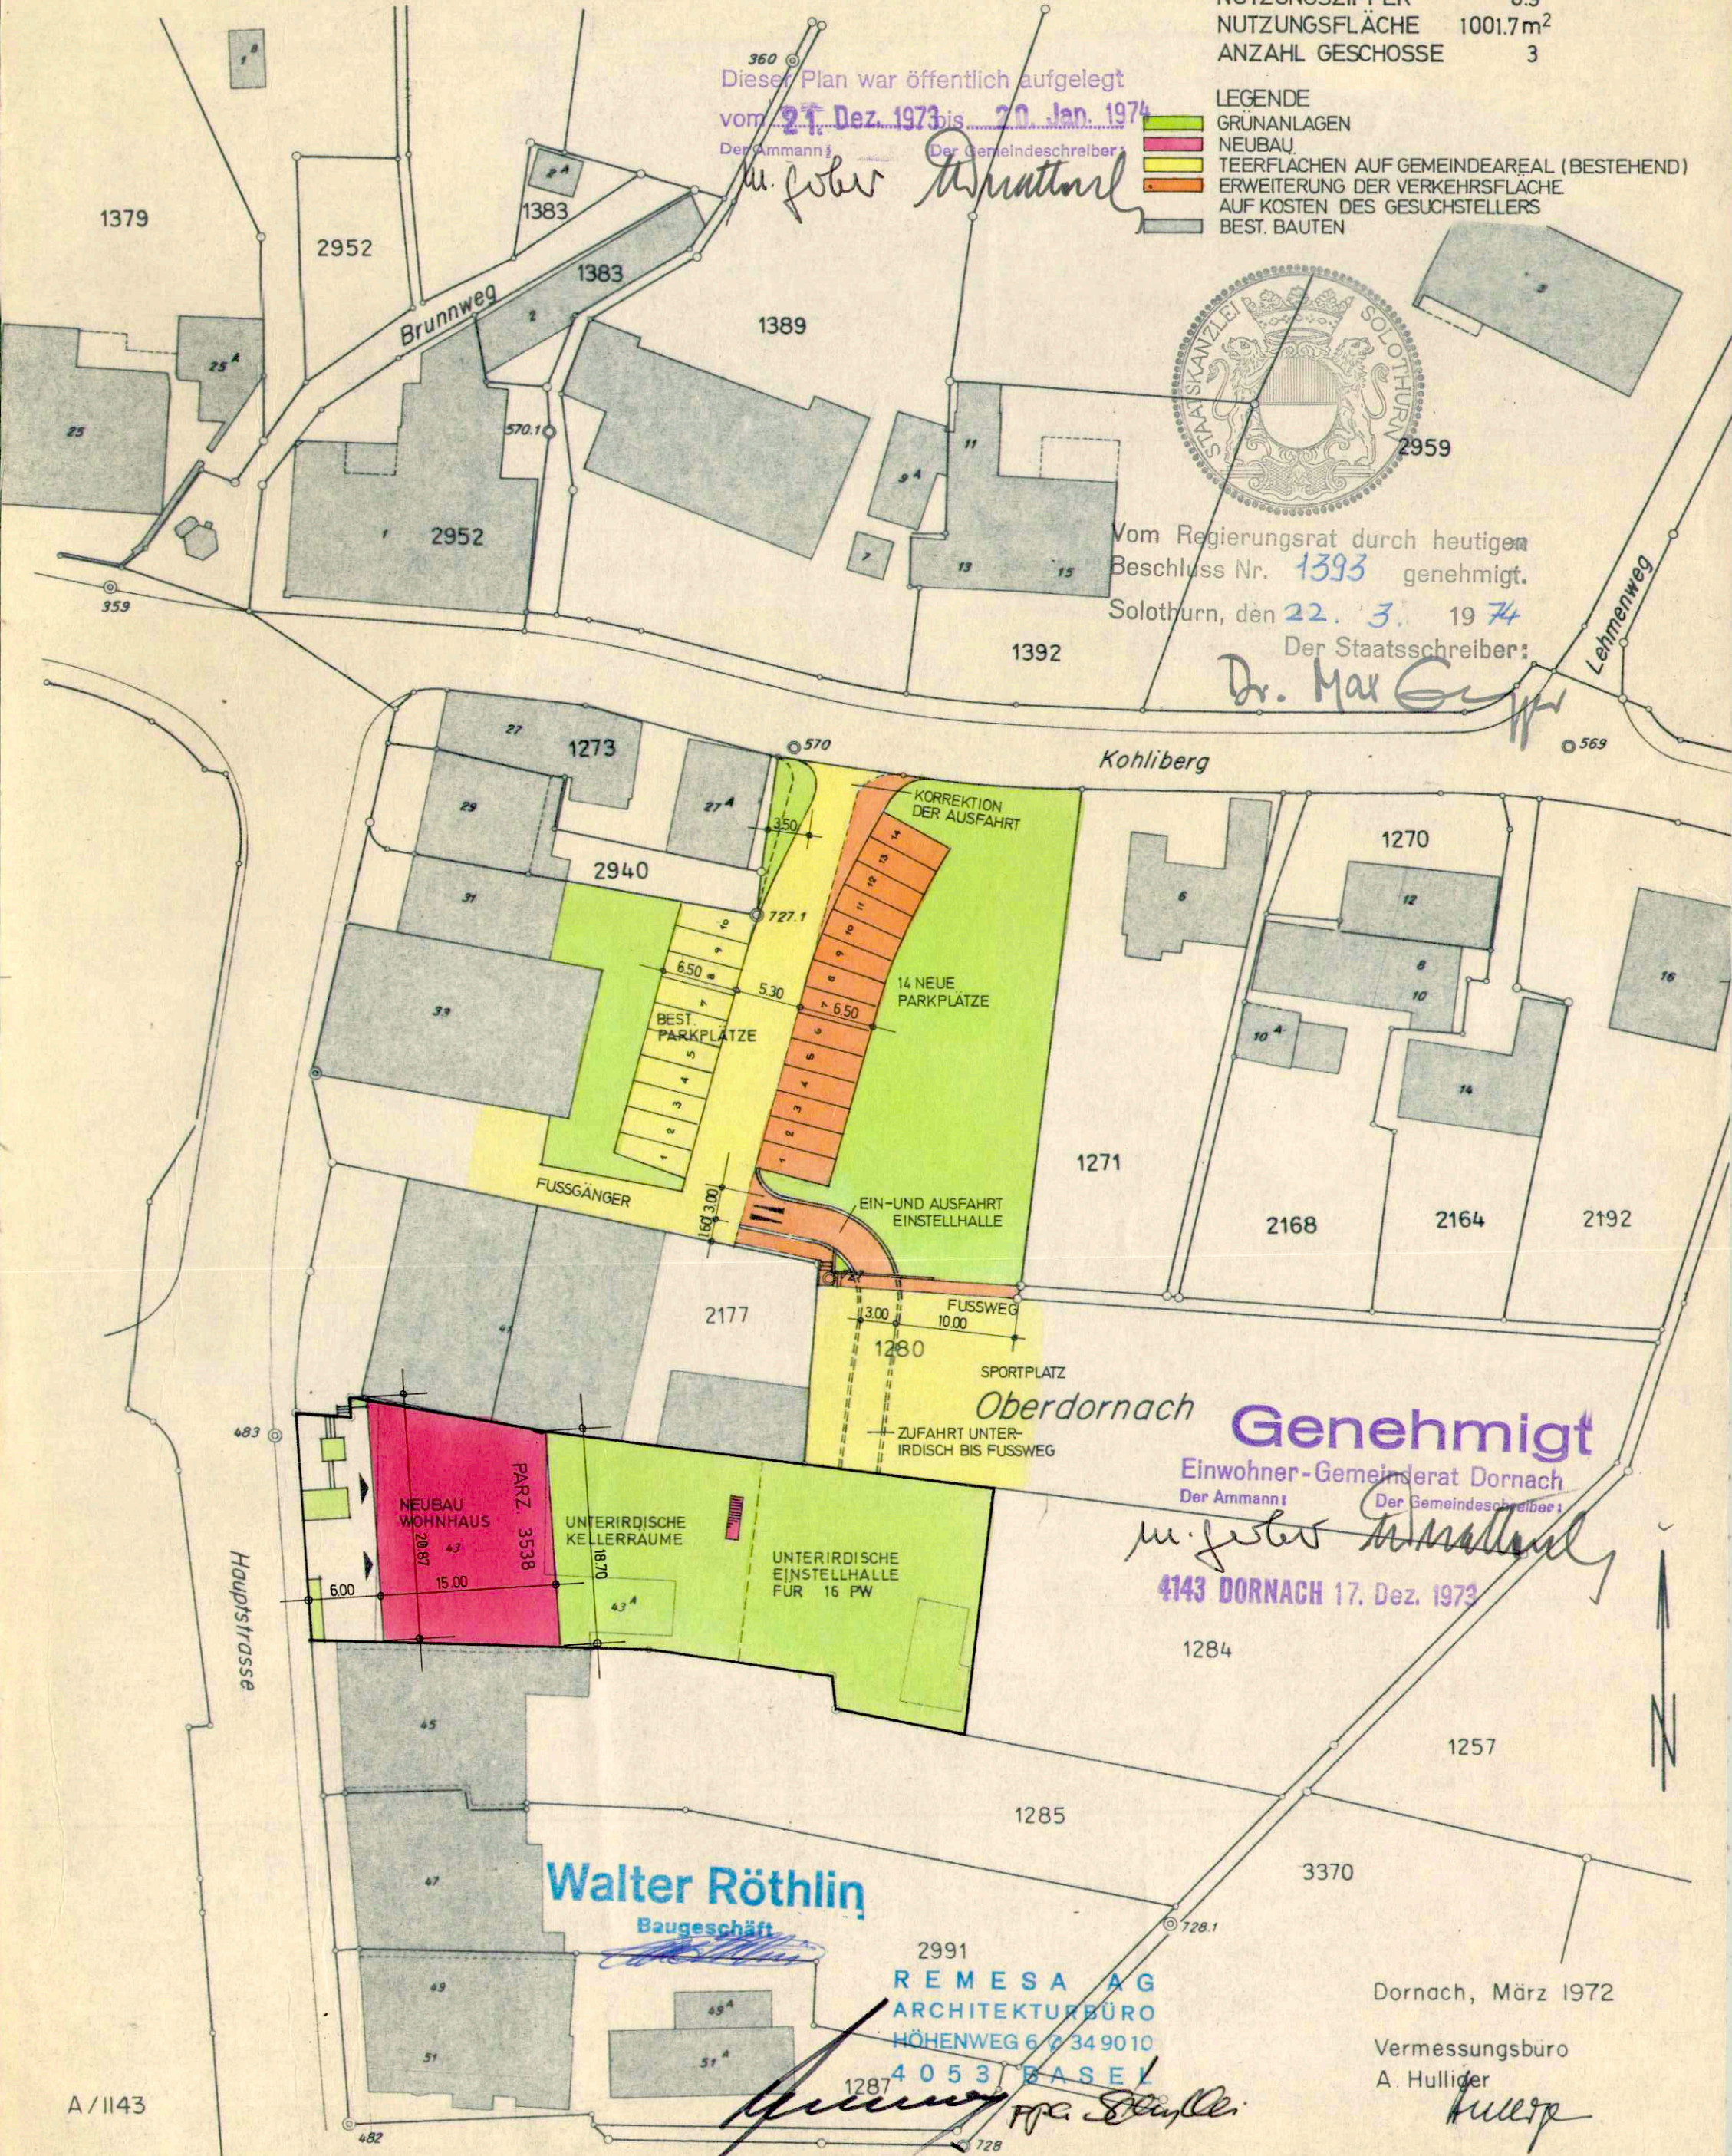

Genehmigt

Einwohner-Gemeinderat Dornach

Der Ammann: *M. J. J. J.*
Der Gemeindevorstand: *M. J. J. J.*

4143 DORNACH 17. Dez. 1973

Walter Röthlin

Baugeschäft

2991
REMESA AG
ARCHITEKTURBÜRO
HÖHENWEG 6/34 9010
4053 BASEL

Dornach, März 1972

Vermessungsbüro
A. Hülliger