26.5.77

STRASSEN- U. BAULINIENPLAN DORNACH

LEGENDE

- KANTONSSTRASSEN
- GEMEINDESTRASSEN
- SAMMELSTRASSEN
- QUARTIERSTRASSEN
- FUSSWEGE / FAHRWEGE MIT VERKEHRSBESCHRÄNKUNG
- FUSSWEGE
- PRIVATWEGE- U. STRASSEN

BAULINIEN. BAULINIENABSTÄNDE GEMÄSS GBR

STRASSEN U. BAULINIEN IN DEN KERNZONEN GEMÄSS RICHTPLÄNEN BZW. SPEZ. BEBAUUNGSPLÄNEN.

ÄUFLAGE U. ANGABE VON STRASSEN U. BAULINIEN AN KANTONSSTRASSEN DURCH KANTON

5 (2) (6) 2 5
- SPEZ. BAULINIENABSTAND
- STRASSENLINIENABSTÄNDE — TROTTOIR / STRASSE / TROTTOIR
- SPEZ. BAULINIENABSTAND

SPEZIELLE PLÄNE IM ZONENPLAN ANGEGEBEN

1:2000
18 | 43

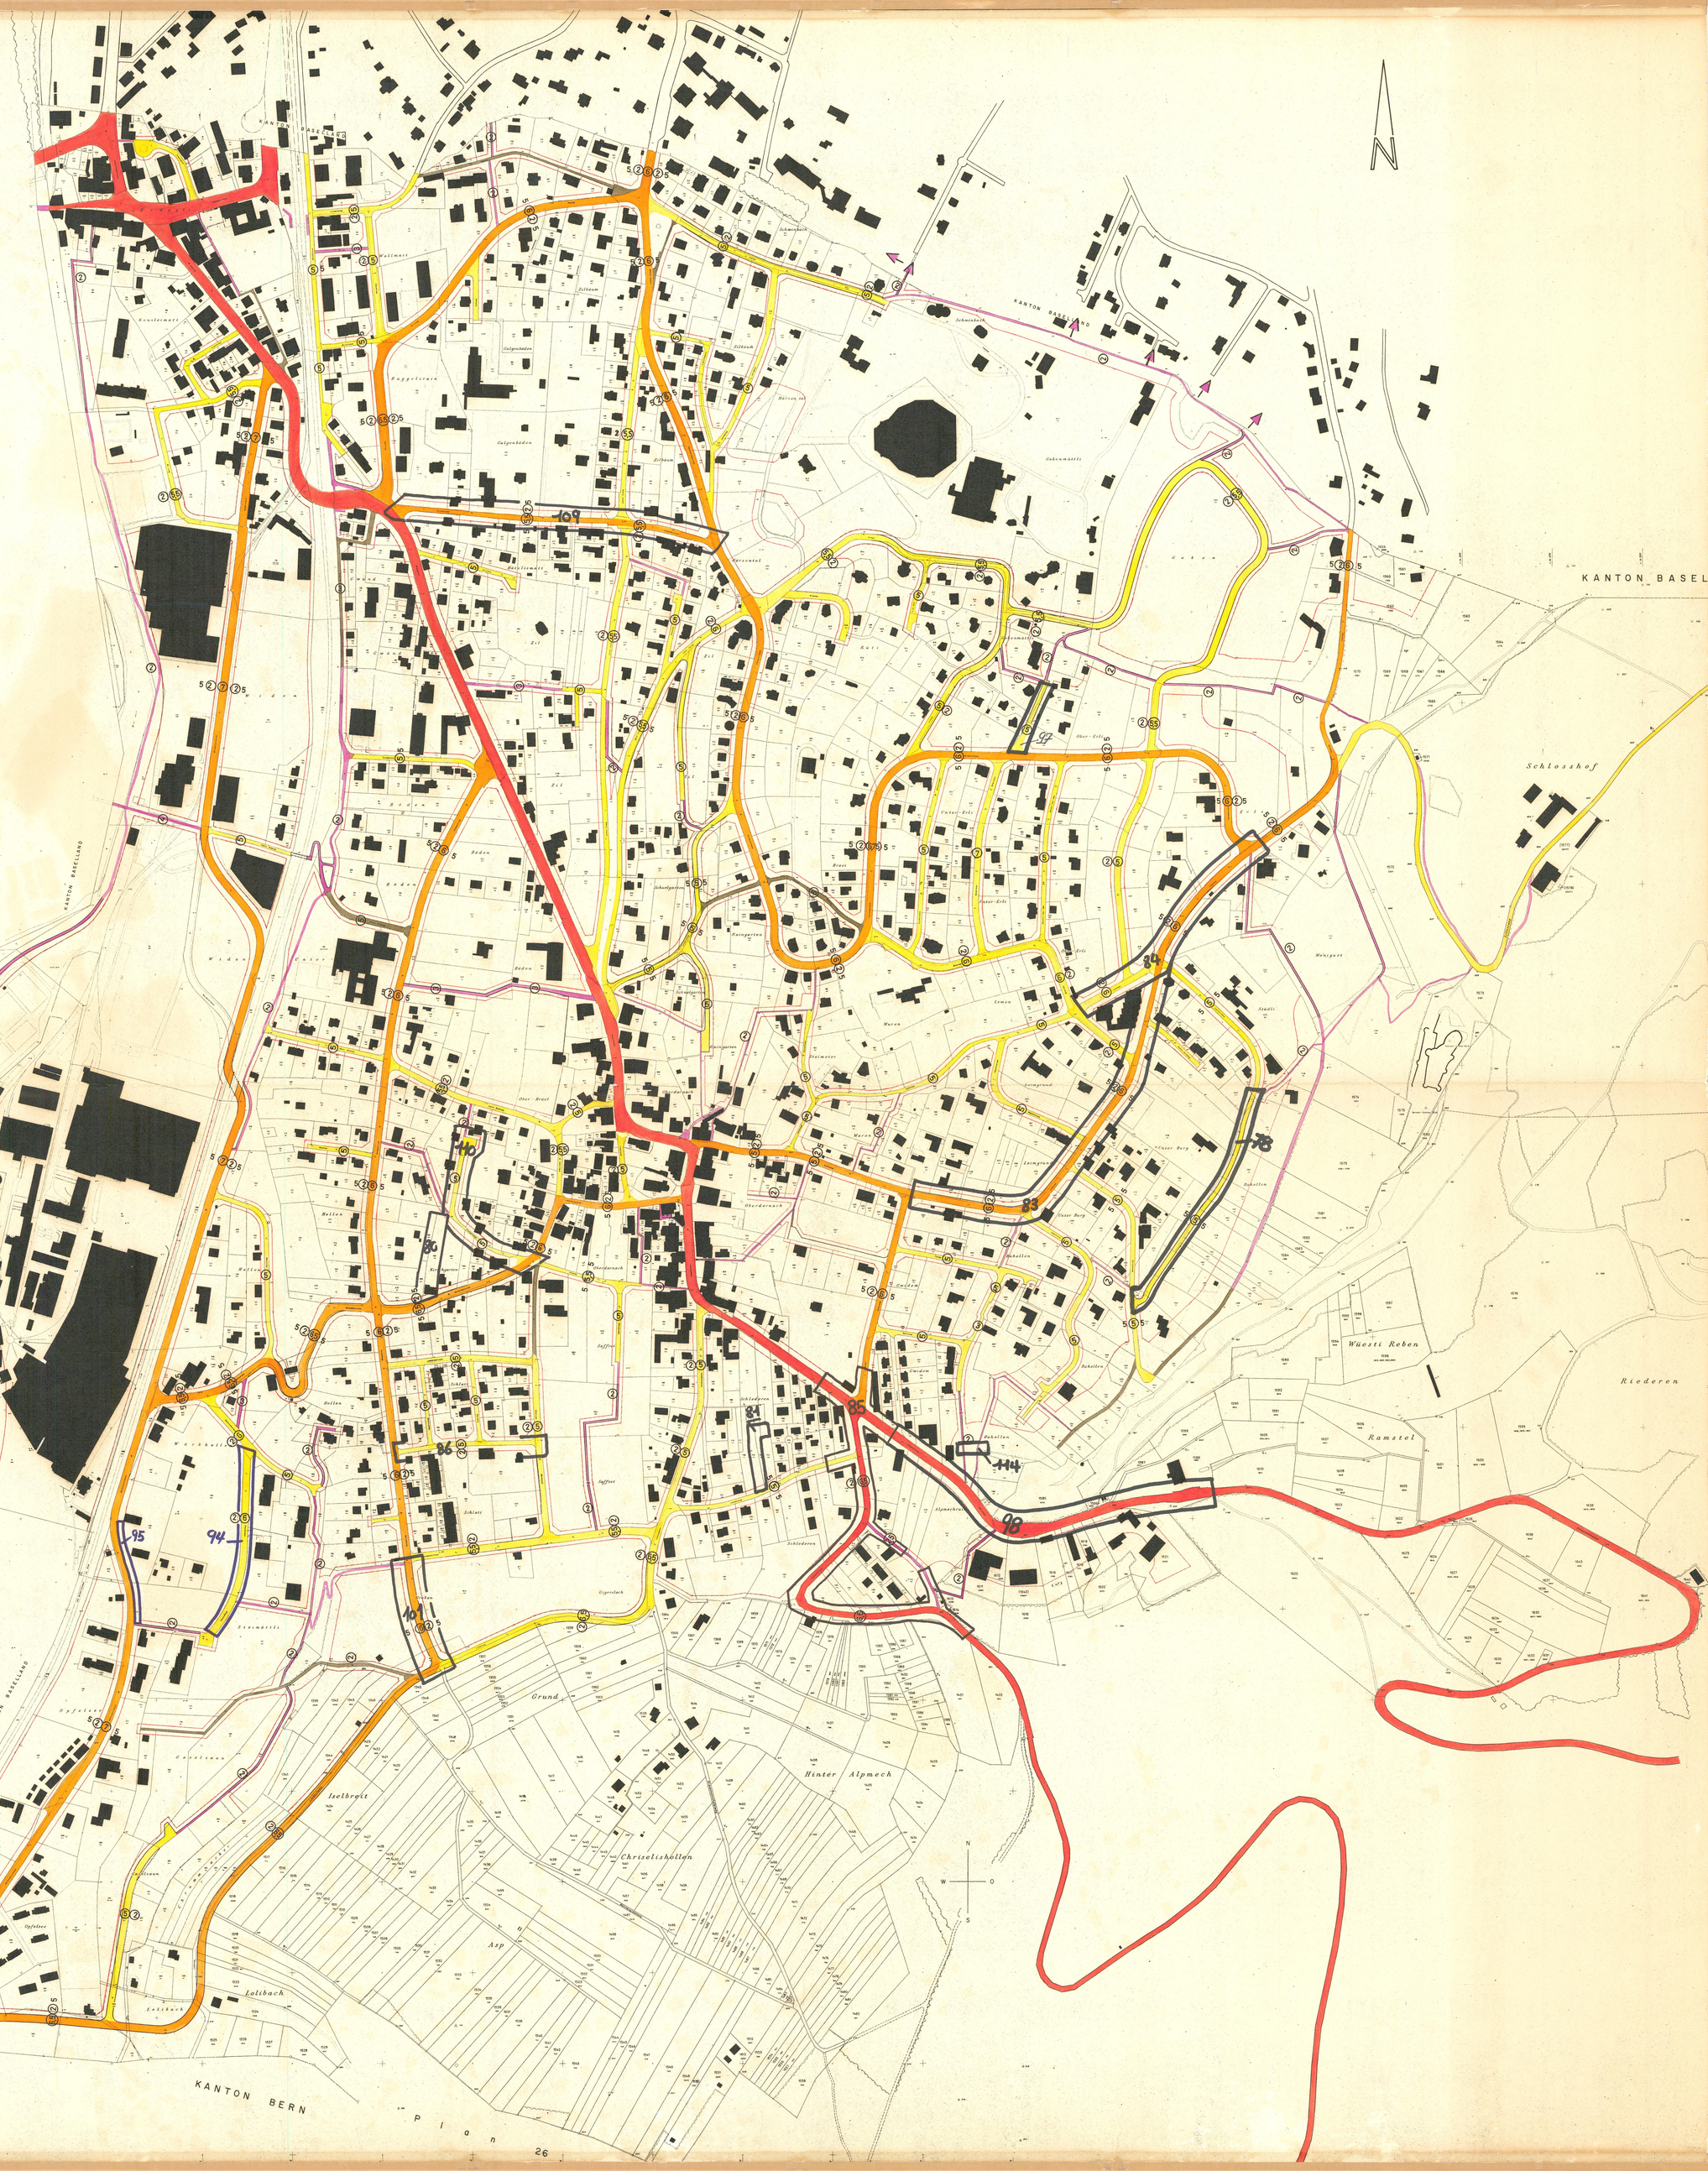

BESCHLÜSSE

GEMEINDE			KANTON
GRB	576	16.8.1971	RRB Nr. 5491
	1019	29.1.1973	vom 6. Sept. 1977
GVB	4	17.9.1973	
AUFLAGE		15.9.1971 15.10.1971	
		12.2.1973 14.9.1973	

GEMEINDEAMMANN — REGIERUNGSRAT

~~GEMEINDEVERWALTER~~ — STAATSSCHREIBER

Dr. Max Geppert

EINWOHNER-GEMEINDE DORNACH (Solothurn)