**KANTON SOLOTHURN**

Gemeinde Dornach

Kantonsstrasse III. Klasse

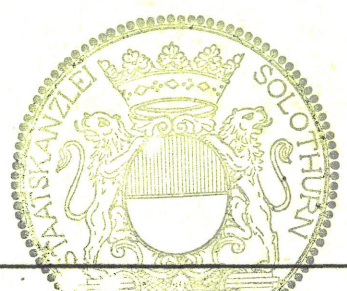
Hochwaldstrasse

Strassen-und Baulinienplan

Situation 1:500

Als Auflageplan im Sinne von §11^{ter} des Gesetzes über das Bauwesen vom 10. Juni 1906/24. Mai 1964 festgestellt,
Solothurn, 20. Mai 1977
Öffentliche Auflage vom 31. Mai - 30. Juni 1977
Für das Bau-Departement
Der Vorsteher:

Vom Regierungsrat durch heutigen
Beschluss Nr. 5776 genehmigt,
Solothurn, den 14. 10. 1977
Der Staatsschreiber:

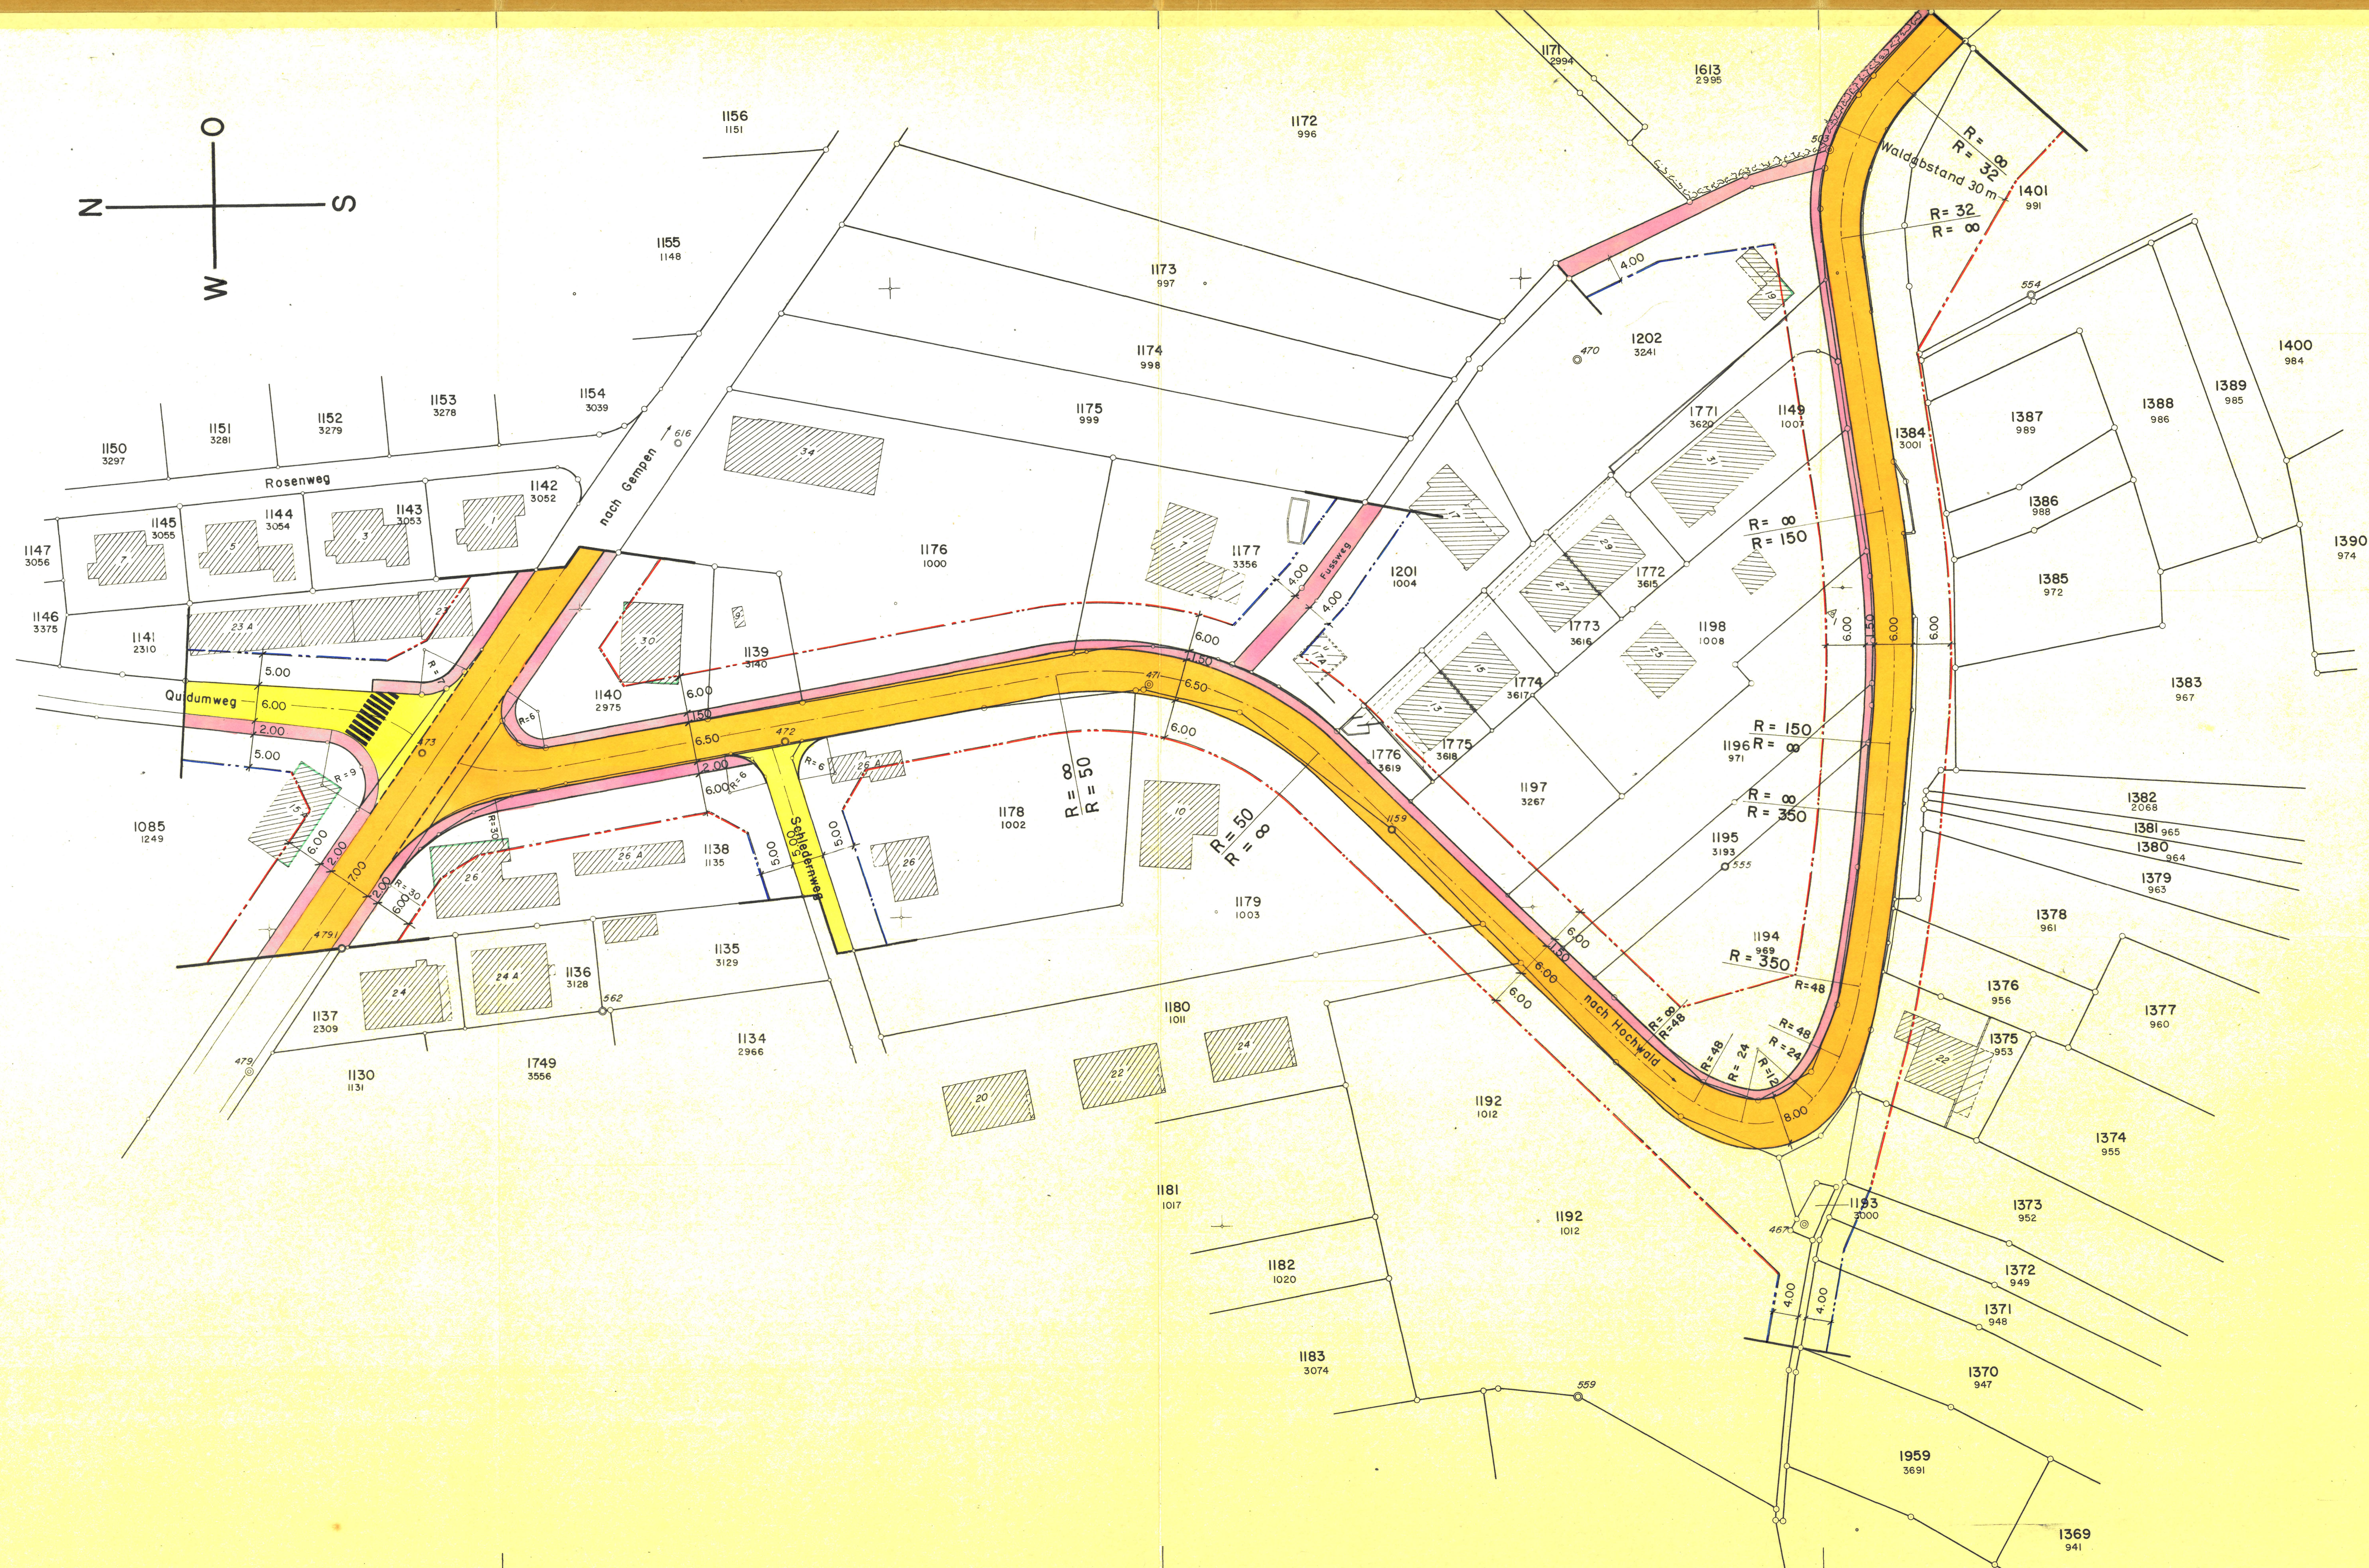
**Kreisbauamt III
Dornach**

Bearbeitet: Bo	Datum: 16.2.1977	Grösse: 50/126
Gezeichnet: Bo		
Abänderungen:		Plan Nr. 112.1.4.

Legende:

- Planbegrenzung
- Baulinie rechtskräftig
- Baulinie neu
- Vorbaulinie
- Fahrbahn Kantonsstrasse
- Fahrbahn Gemeindestrasse
- Gehweg

Stand der Nachführung: 16. Febr. 1977

**Eigentümerverzeichnis**

GB. Nr.	Eigentümer
1141 2310	Max Wiesler, Schreinermeister, Dornach
1140 2975	Wiesler - Hürbin Hans, Schreiner, Dornach
1139 3140	Elektra Birseck Münchenstein
1176 1000	Sigmund Boder, Dornach
1177 3355	Nelly Borer - Boder, Dornach
1194 969	Einwohnergemeinde Dornach
1195 3193	Walter Zutter - Thomi, Kaufmann, Dornach
1196 971	Martha Zutter geb. Thomi, Dornach
1198 1008	Walter Häner - Schneider, Werkmeister, Dornach
1149 1007	Häusler Jörg, Ing. HTL, Dornach
1771 3620	Je 1/3 Anteil: 1. Mattie - Schütze Jean, Versicherungsexperte, Dornach 2. Odemar - Buholzer Richard, Dornach 3. Häusler Jörg, Ing. HTL, Dornach
1202 3241	Hans Buscher - Hügin, Dr. phil., Betriebsberater Steinengraben 67, Basel
1384 3001	Schweizerische Eidgenossenschaft
1192 1012	Daniel Steiner, Architekt, Gartenstadt 1a, Münchenstein
1180 1011	Giavarini - Mosimann Renato, Dornach
1178 1002	Hermann Kunz, Werkzeugmacher, Dornach
1138 1135	Gasser - Rösli Josefine, Dornach
1179 1003	Erben des Ernst Studer, Theodors sel. von Dornach
1613 2995	Schweizerische Eidgenossenschaft