51 / 18

Kanton Solothurn

Gemeinde Heinrichswil-Winistorf

GEPRÜFT
Solothurn, 15. Juni 2004
Amt für Umwelt Kanton Solothurn
i.A. P. S. Paid

und
zur Ausführung genehmigt
Durch RRB Nr. 2004/1412 v. 6.7.04
Der Staatsschreiber:

Renaturierung Moosbach

Normalprofil 1:50 Etappe 2

Oeffentliche Auflage vom 6. November bis 5. Dezember 2003

Vom Gemeinderat der Einwohnergemeinde Heinrichswil-Winistorf genehmigt durch Beschluss vom 1.12.03

Der Gemeindepräsident: [signature]

Die Gemeindeschreiberin: [signature]

Vom Regierungsrat genehmigt durch Beschluss Nr. 1412 vom 6. Juli 04

Staatsschreiber

Dr. K. Schwaller

STAATSKANZLEI SOLOTHURN

Plan Nr.: 3.634.0665.5	Änderungen:		Datum: 14. August 2003	
	A:	B:	Format: 30 x 63	
Filename: 0665.5_NP_E2.dwg	C:	D:	Gez.: Pd	Gepr.:
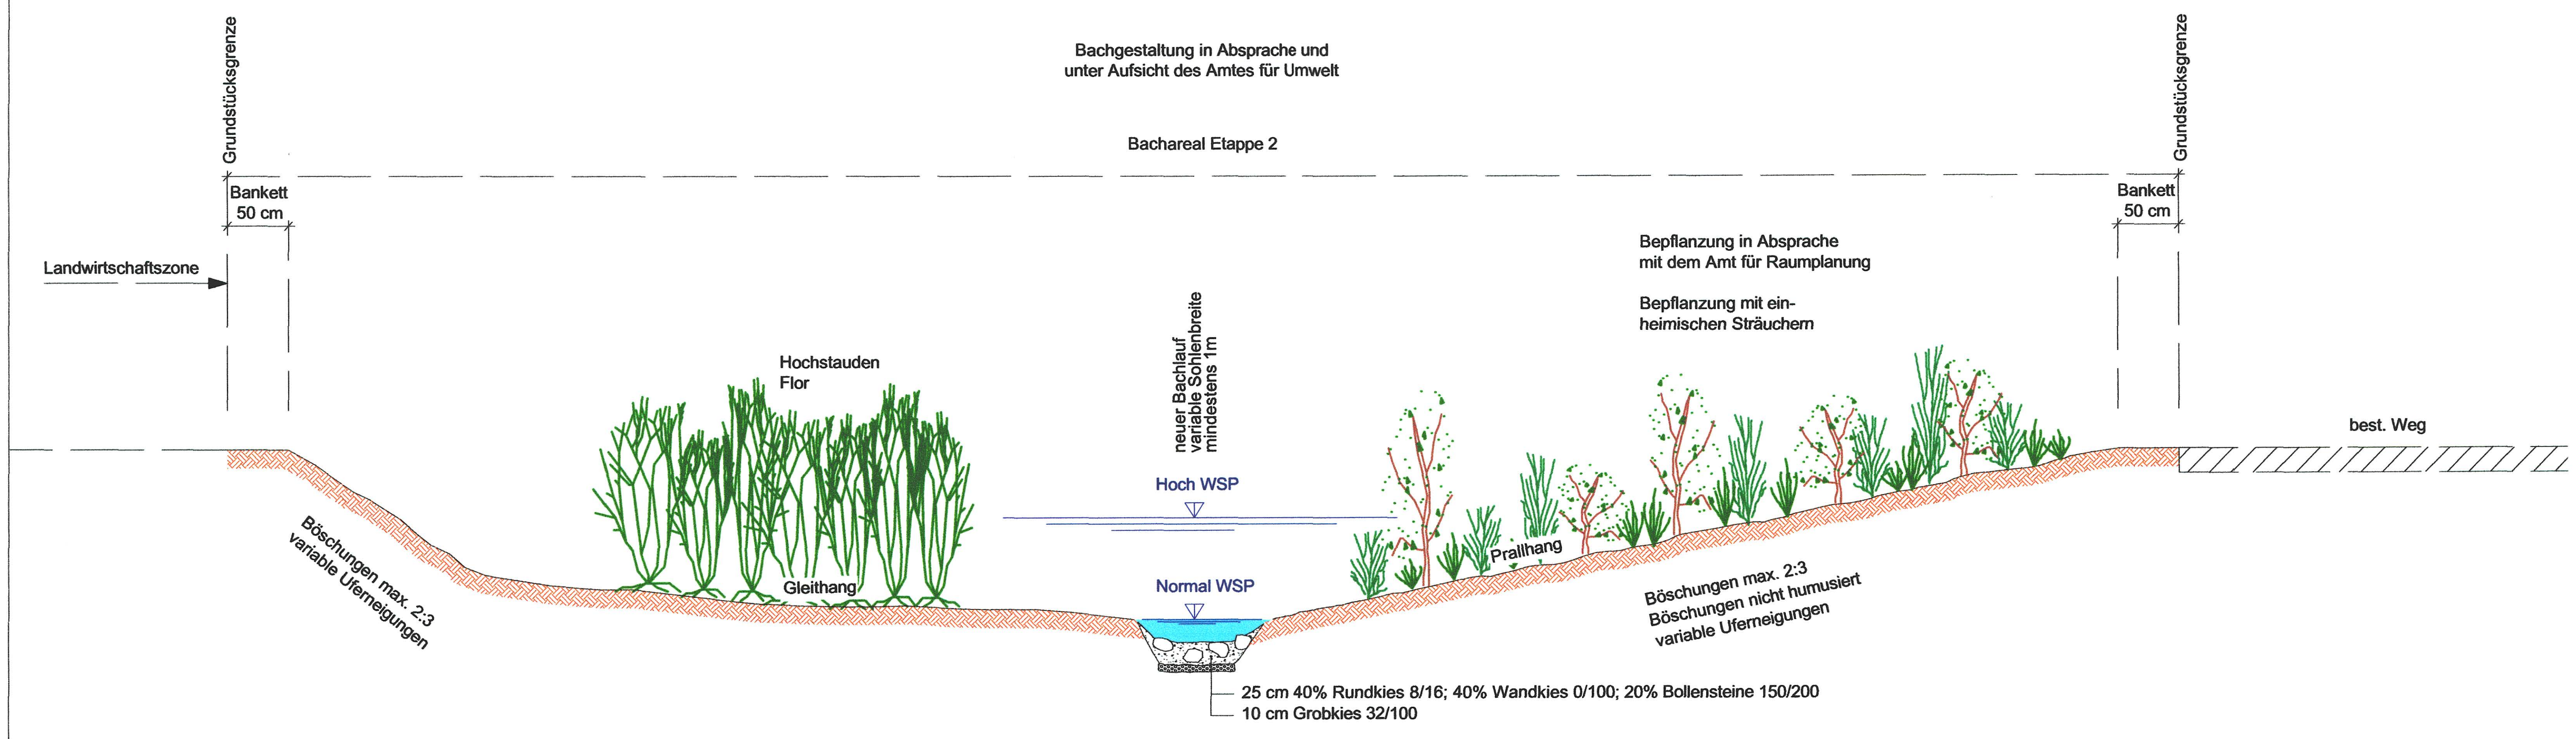
W + H **Widmer Hellemann + Partner**
Amtliche Vermessung • Meliorationen • Tiefbau
Planung • Geoinformatik • Ingenieurvermessung
Blümlisalpstrasse 6 • 4562 Biberist • Tel. 032/671 26 30