Legende:

Genehmigungsinhalte:

- Schmutzabwasserkanal bestehend
- Schmutzabwasserkanal projektiert
- Mischabwasserkanal bestehend
- Regenabwasserkanal bestehend
- Regenabwasserkanal projektiert
- Reinabwasserkanal (Drainagen) bestehend
- Druckleitung bestehend
- bestehender Reinabwasserkanal wird aufgehoben
- Kanalisationsbereich
- Abgrenzung Kanalbereich
- Abgrenzung Teileinzugsgebiet
- Entwässerung im Mischsystem
- Entwässerung im Trennsystem
- Retention des Regenabwassers obligatorisch
- Ableitung des Sickerwassers obligatorisch
- A — Bezeichnung der Kanalsysteme
- Fläche in ha / Abflusskoeffizient / Einwohnerdichte
- max. 5 l/s — max. zulässige Ableitung von Sauberwasser
- Hochwasserentlastung bestehend
- Fangbecken bestehend
- Pumpstation bestehend

Orientierungsinhalte:

- vorgesehene Grundwasserschutzzone
- Brunnen / gefasste Quelle
- offene Gewässer
- Achse Bahn 2000

Amt für Wasserwirtschaft

Kanton Solothurn — Gemeinde Hersiwil

Genereller Entwässerungsplan

Genereller Entwässerungsplan innerhalb Baugebiet

Situation 1:1'000

Oeffentliche Auflage vom 22. Oktober bis 20. November 1998

Genehmigt vom Einwohnergemeinderat am

Der Gemeindepräsident: P. Bitterli

Die Gemeindeschreiberin: A. Bühler

Genehmigt vom Regierungsrat mit Beschluss Nr. 794 vom 20.4.1999

Der Staatsschreiber: Dr. K. Schwaller

Plan Nr.: 3.640.0640.3/3	Änderungen:		Datum: 14. Januar 1998	
	A:	B:	Format: 70 x 105	
Filename: Entwässerung_1000.dwg	C:	D:	Gez.: JA	Gepr.: kra

W + E 52/E
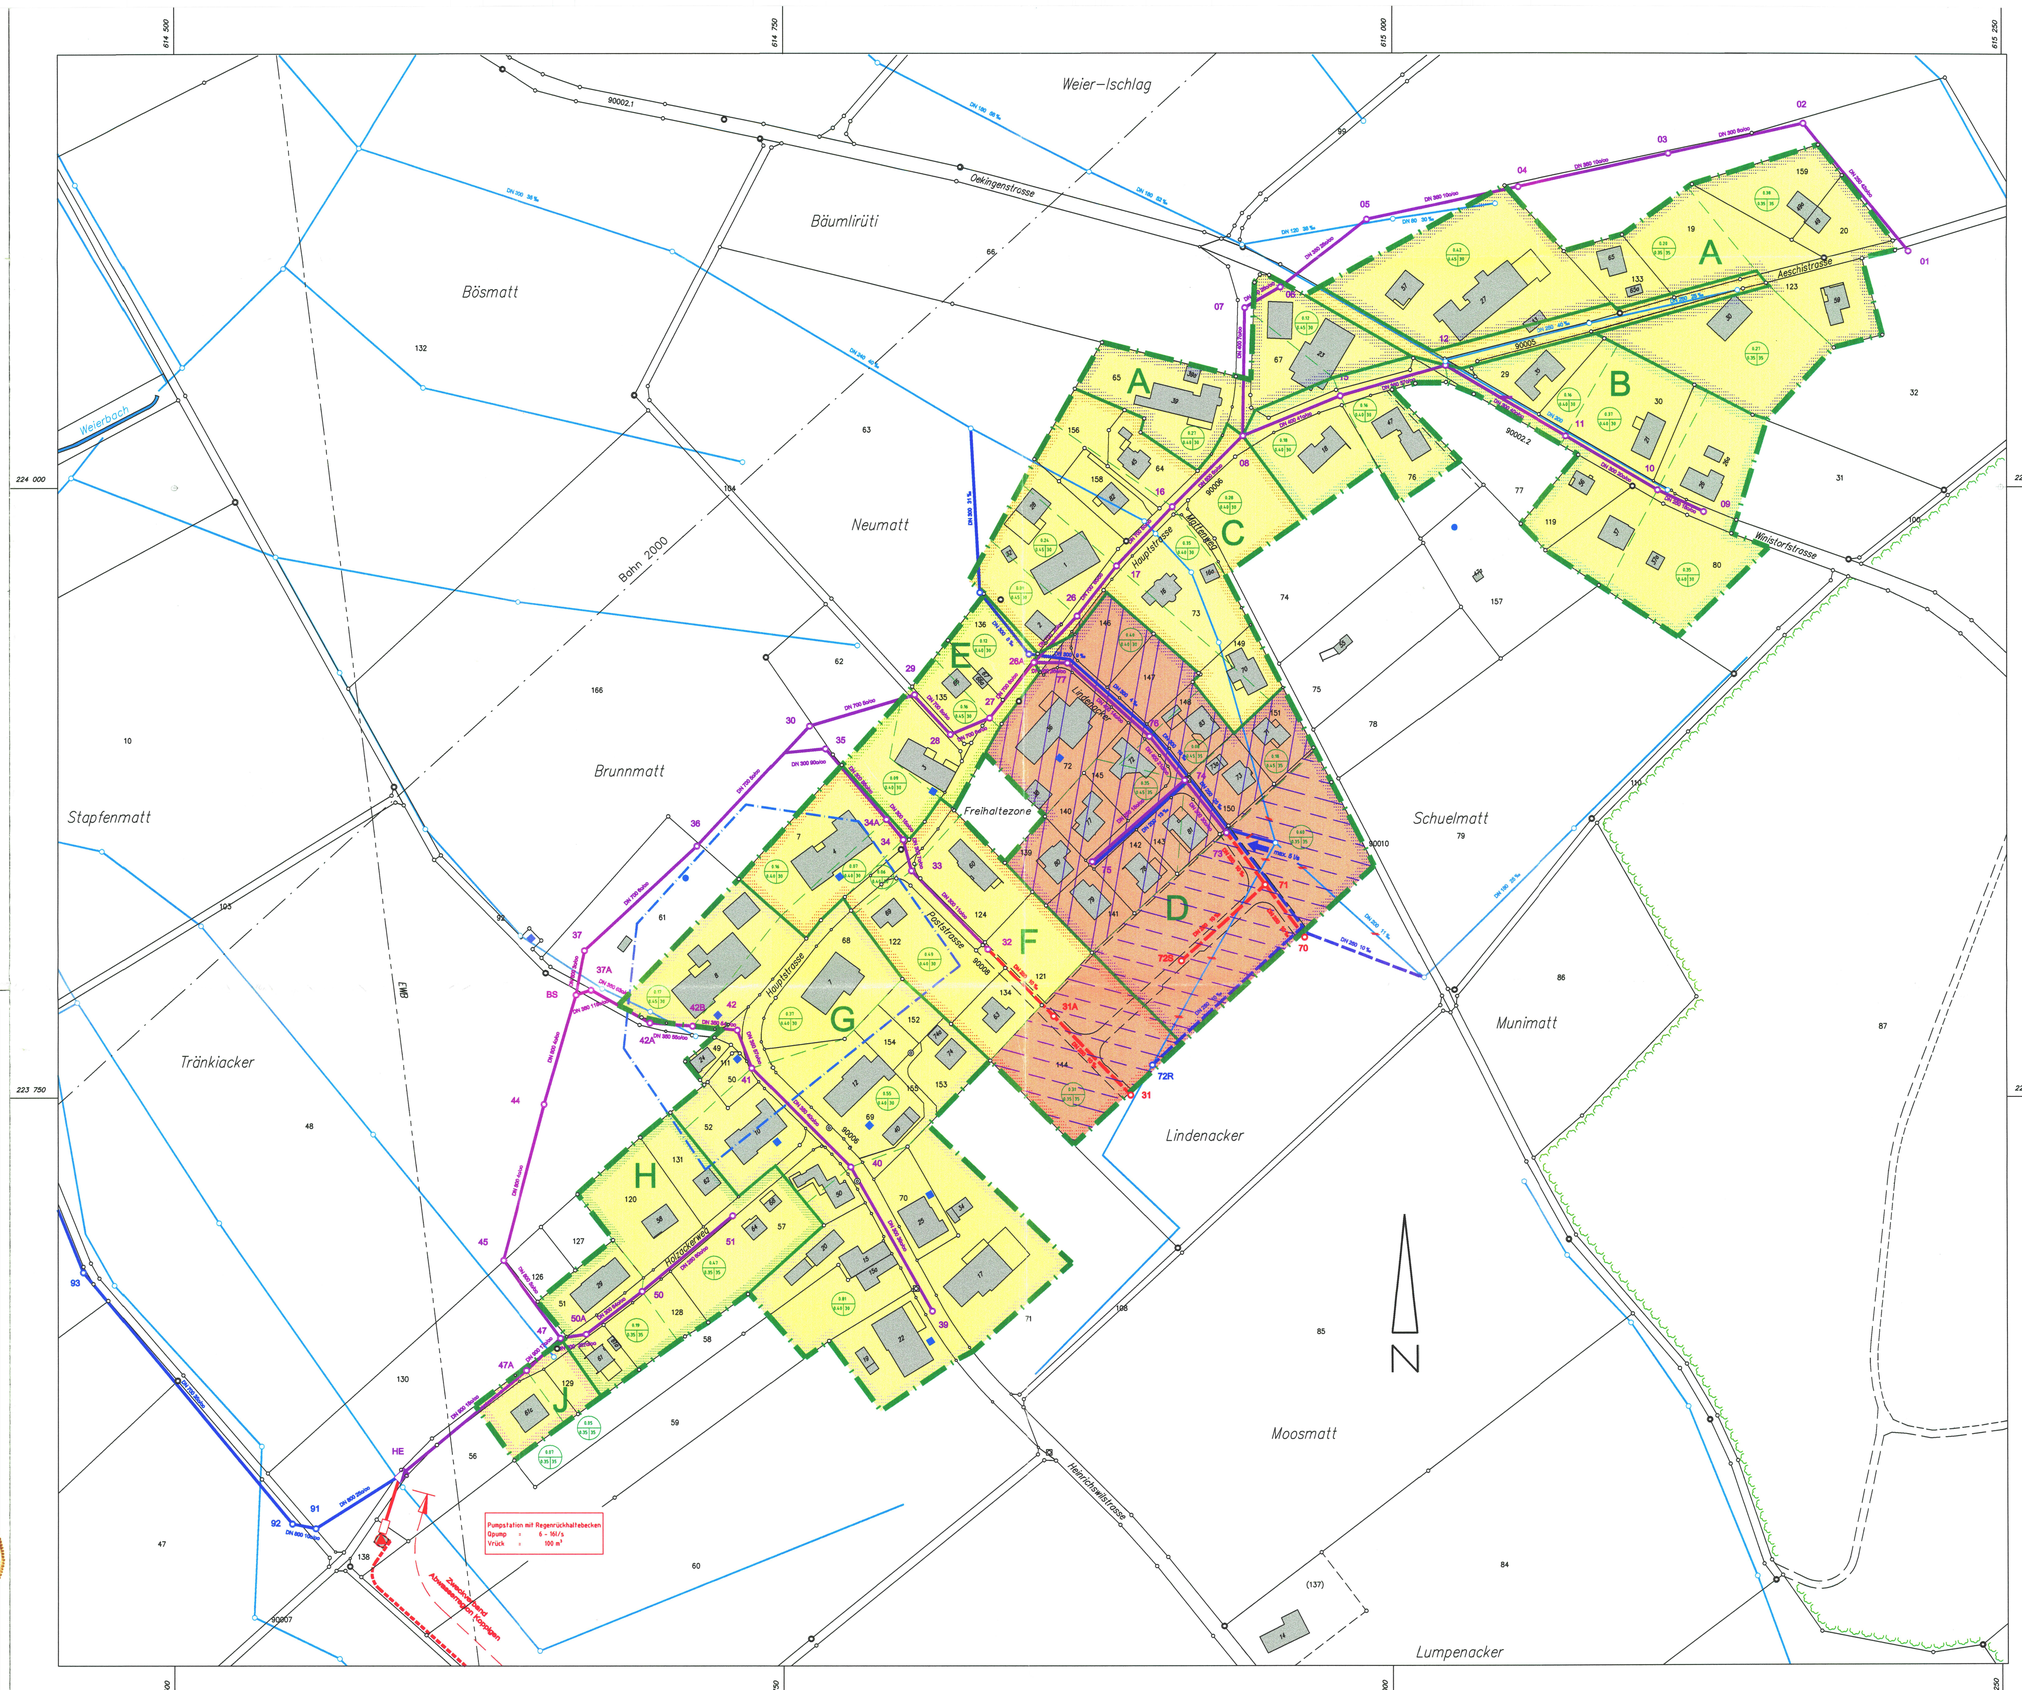
Ingenieur- und Vermessungsbüro
WIDMER und HELLEMANN
4562 Biberist Blümlisalpstr. 6
Tel.: 032 671 26 30 Fax: 032 671 26 31