

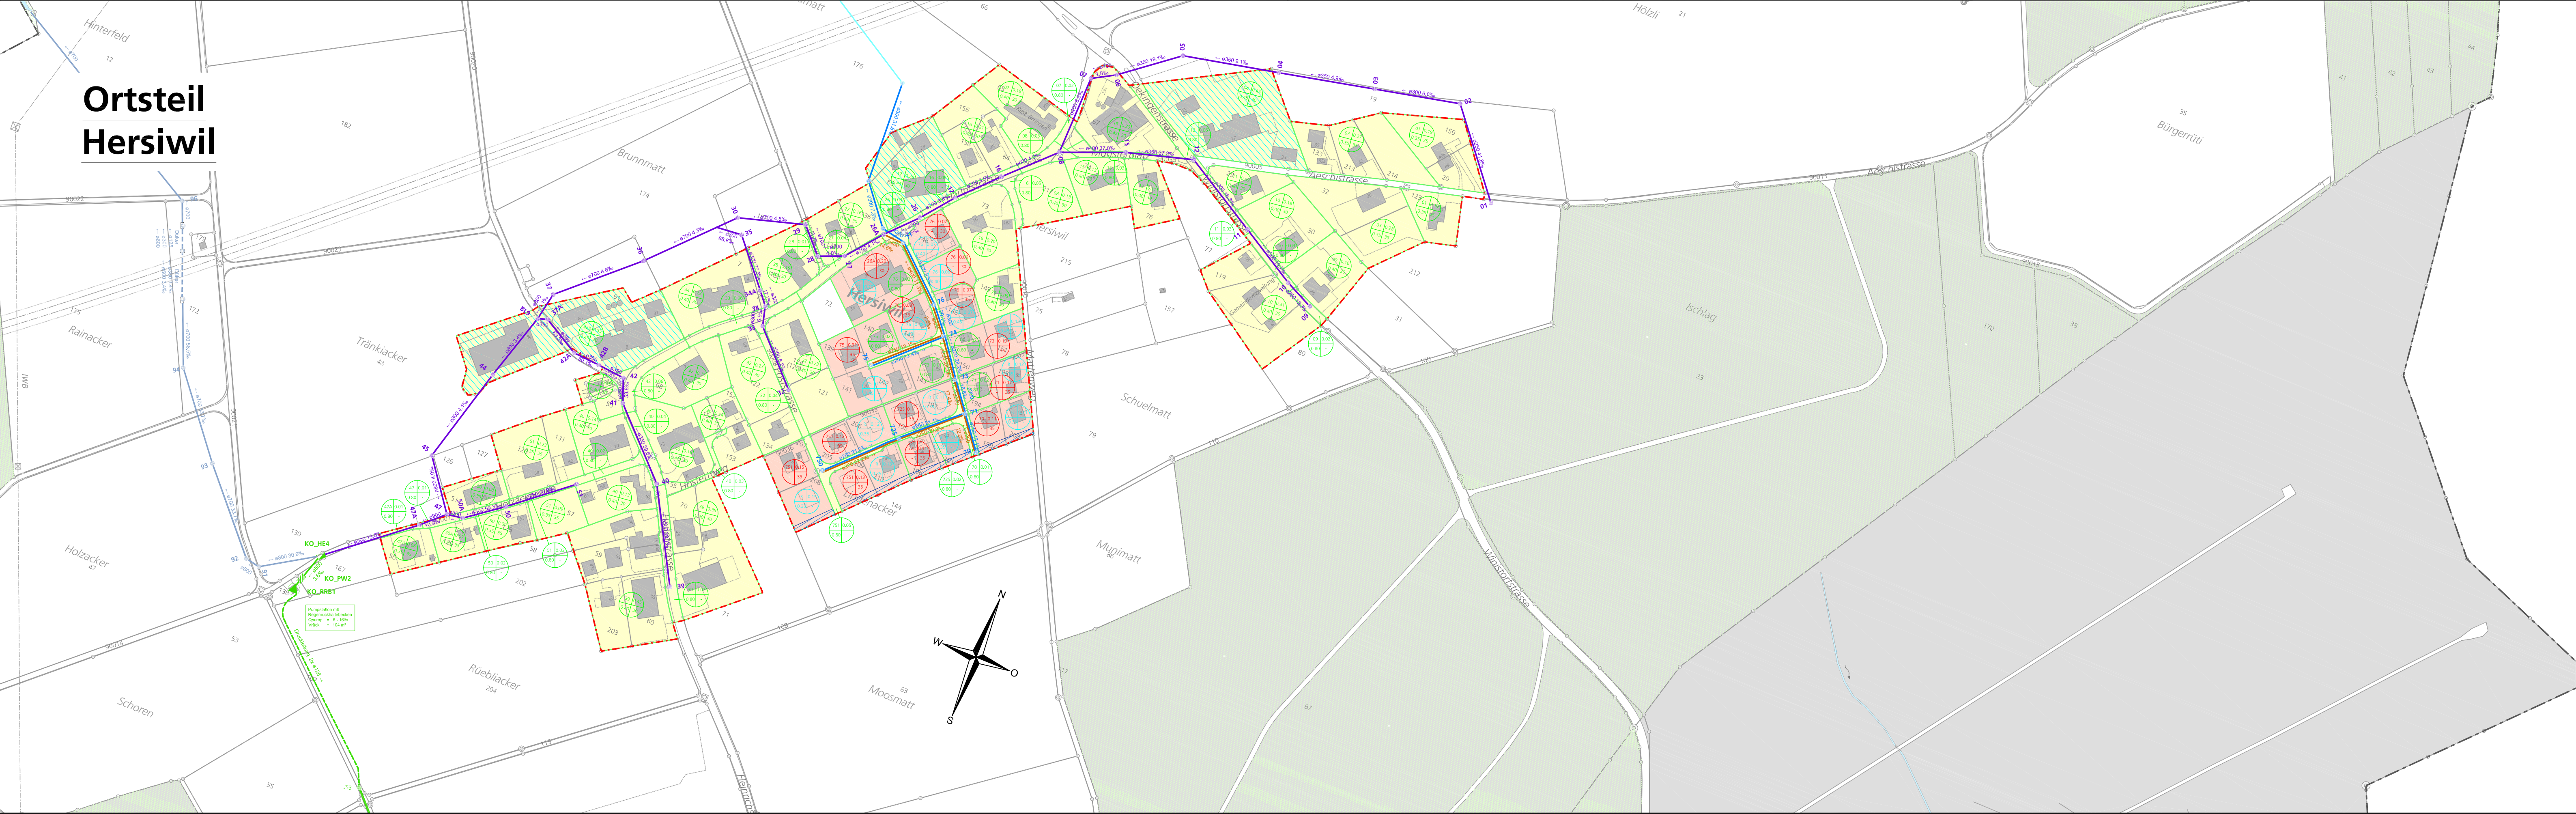


Ortsteil  
Hersiwil

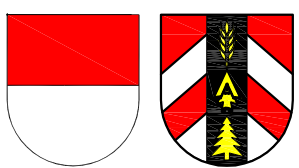

Ortsteil  
Heinrichswil-Winistorf

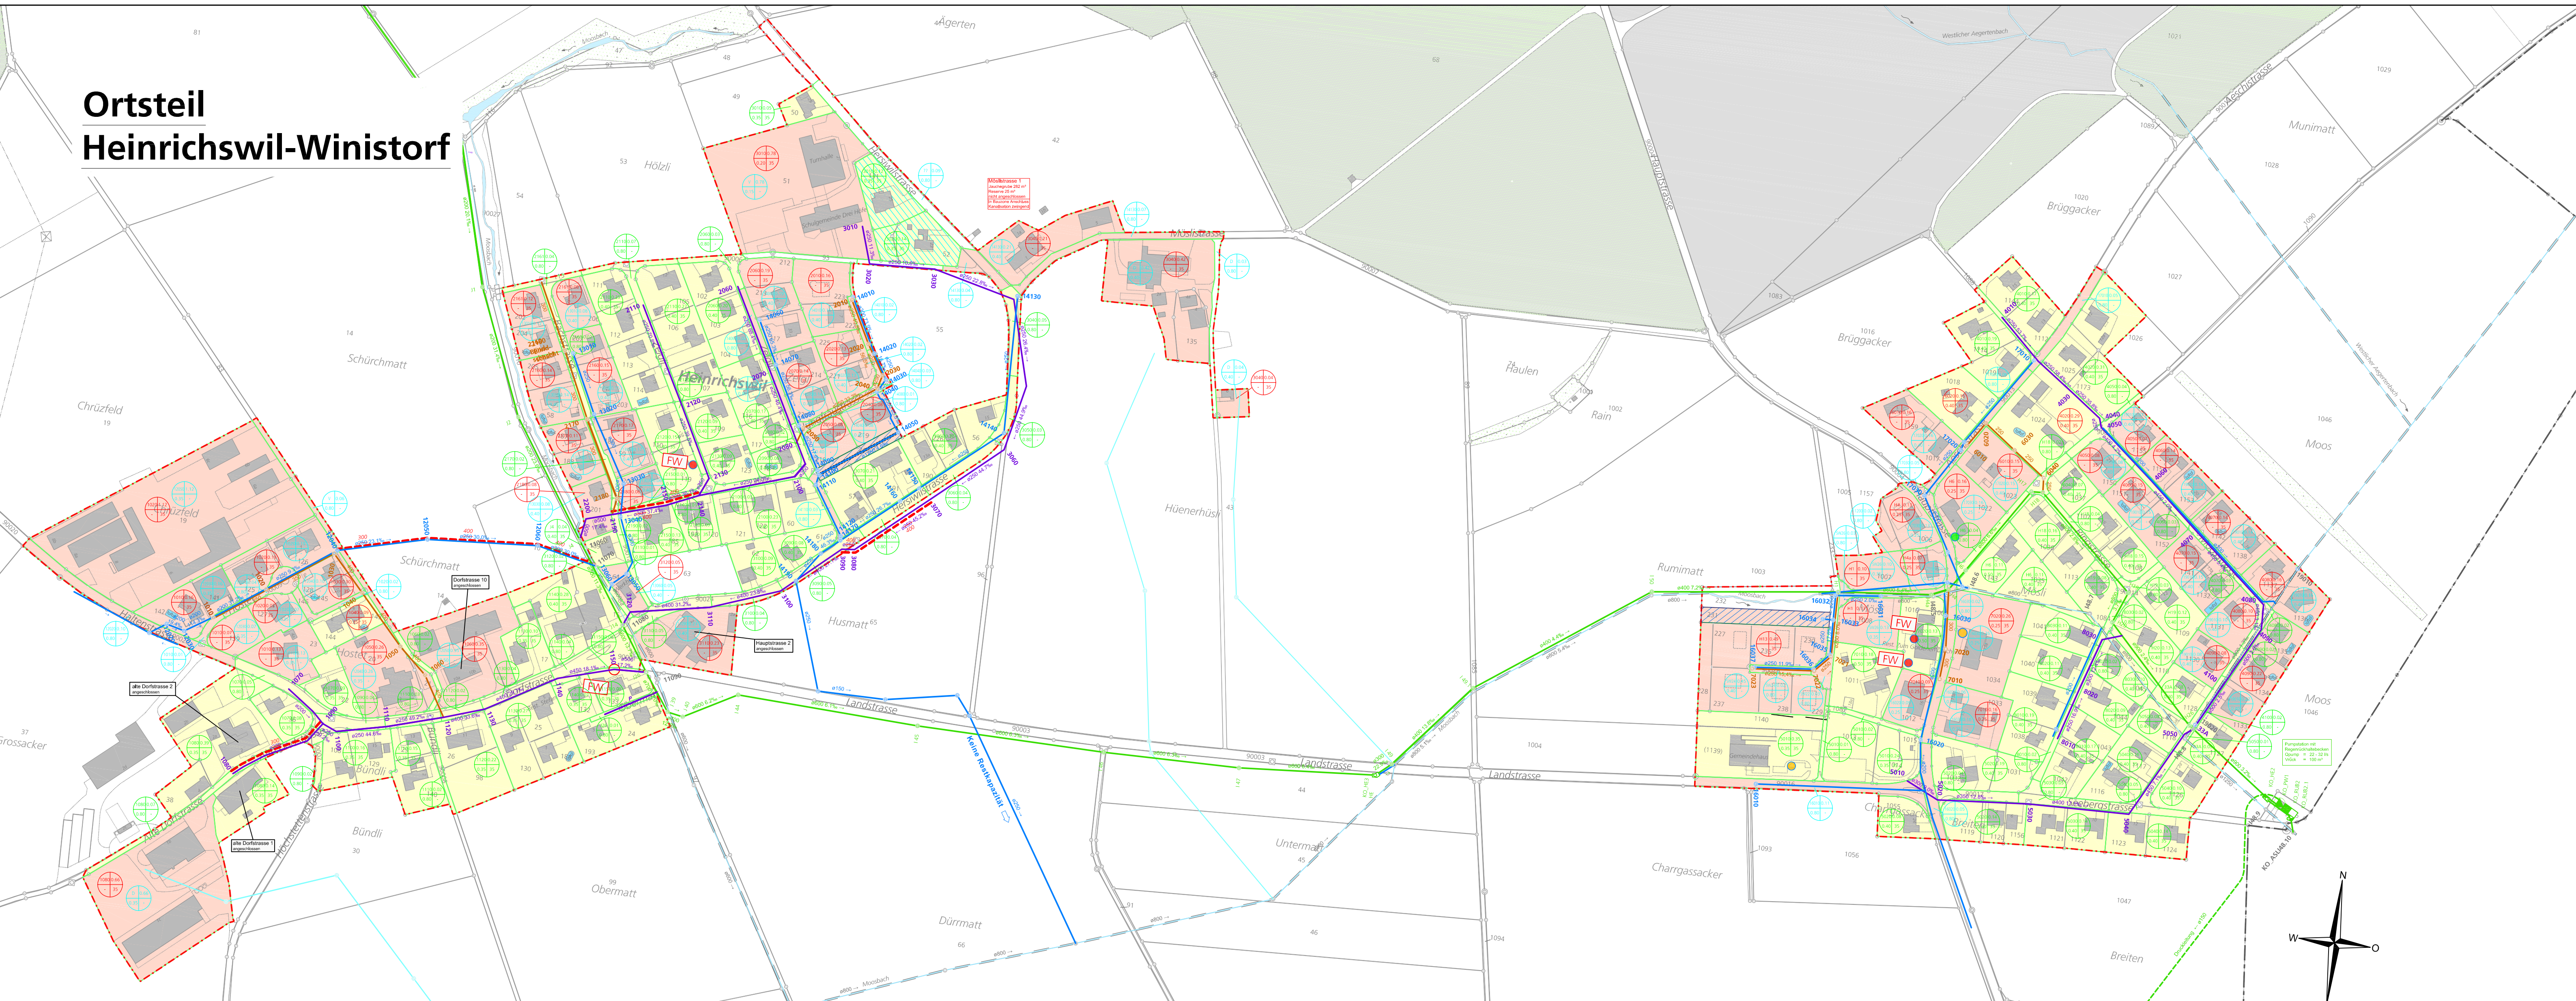

Kanton Solothurn  
Gemeinde Drei Höfe

Genereller  
Entwässerungsplan

Vorprojektsplan

Situation 1 : 2'000

Oeffentliche Planaufgabe vom                    bis  
Genehmigt vom Einwohnergemeinderat am  
Der Gemeindepräsident:                    Die Gemeindegemeinderat:  
  
Genehmigt vom Regierungsrat mit Beschluss Nr.                    vom  
Der Staatsschreiber:

|                       |                     |                                     |
|-----------------------|---------------------|-------------------------------------|
| <b>W+H AG</b>         | Änderungen:         | Dok. Nr.: 3.640.0853.14             |
| Unternehmensstrasse 6 | A: Juli 2014        | Datum: 21. 09. 2005                 |
| Postfach              | B: Sept. 2014 / tsm | Format: 90 x 84                     |
| 4502 Birsfelden       | C: April 2015 / tsm | Gez.: RB                            |
|                       |                     | Druckdatum: 5. Mai 2015             |
|                       |                     | Datensatz: 14-15-16_Planungszustand |

Legende

Genehmigungsinhalt

- Kanalisationsbereich / Siedlungsgebiet
- Begrenzung der Teileinzugsgebiete
- Schachtnummer / Fläche in ha  
Abflusskoeffizient / Einwohnerdichte
- Mischsystem
- Trennsystem
- Einstauenebene<sup>(25)</sup> über Rohrschneid
- Retention für Sauberabwasser
- Brunnen mit Ableitung in Kanalisation
- Brunnen mit Ableitung unbekannt
- Brunnen mit Ableitung in Sauberwasser/Vorfluter
- Fremdwasserelimination

Leitungen

- Bestehend
- Projektiert
- Mischwasserleitung
- zu vergrößernde Mischwasserleitung
- zu vergrößernde Regenwasserleitung
- Schmutzabwasserleitung
- Privatleitung
- Drainageleitung kombiniert mit Siedlungsentwässerung

Orientierungsinhalt

- Gemeindegrenze
- Zweckverbandsleitung ZASE Regenwasser/Entlastungsleitung
- Zweckverbandsleitung ZASE
- eingedoltes öffentliches Gewässer
- Hochwasserentlastung Zweckverband bestehend
- Regenklärbecken Zweckverband bestehend mit Fassungsvermögen
- Pumpwerk Zweckverband bestehend
- Belasteter Standort (nicht vollständig).  
Dieser ist im Sinne von Art. 5 AltV oder § 12 KAV zu prüfen.  
Es wird auf die interaktiven Karten der belasteten Standorte verwiesen (www.so.ch).  
Versickerungen nicht zulässig; siehe Ausführungen im Zustandsbericht.

**Retention**  
Die Abflussbeiwerte sind einzuhalten und im Baugesuchverfahren aufzuzeigen.