


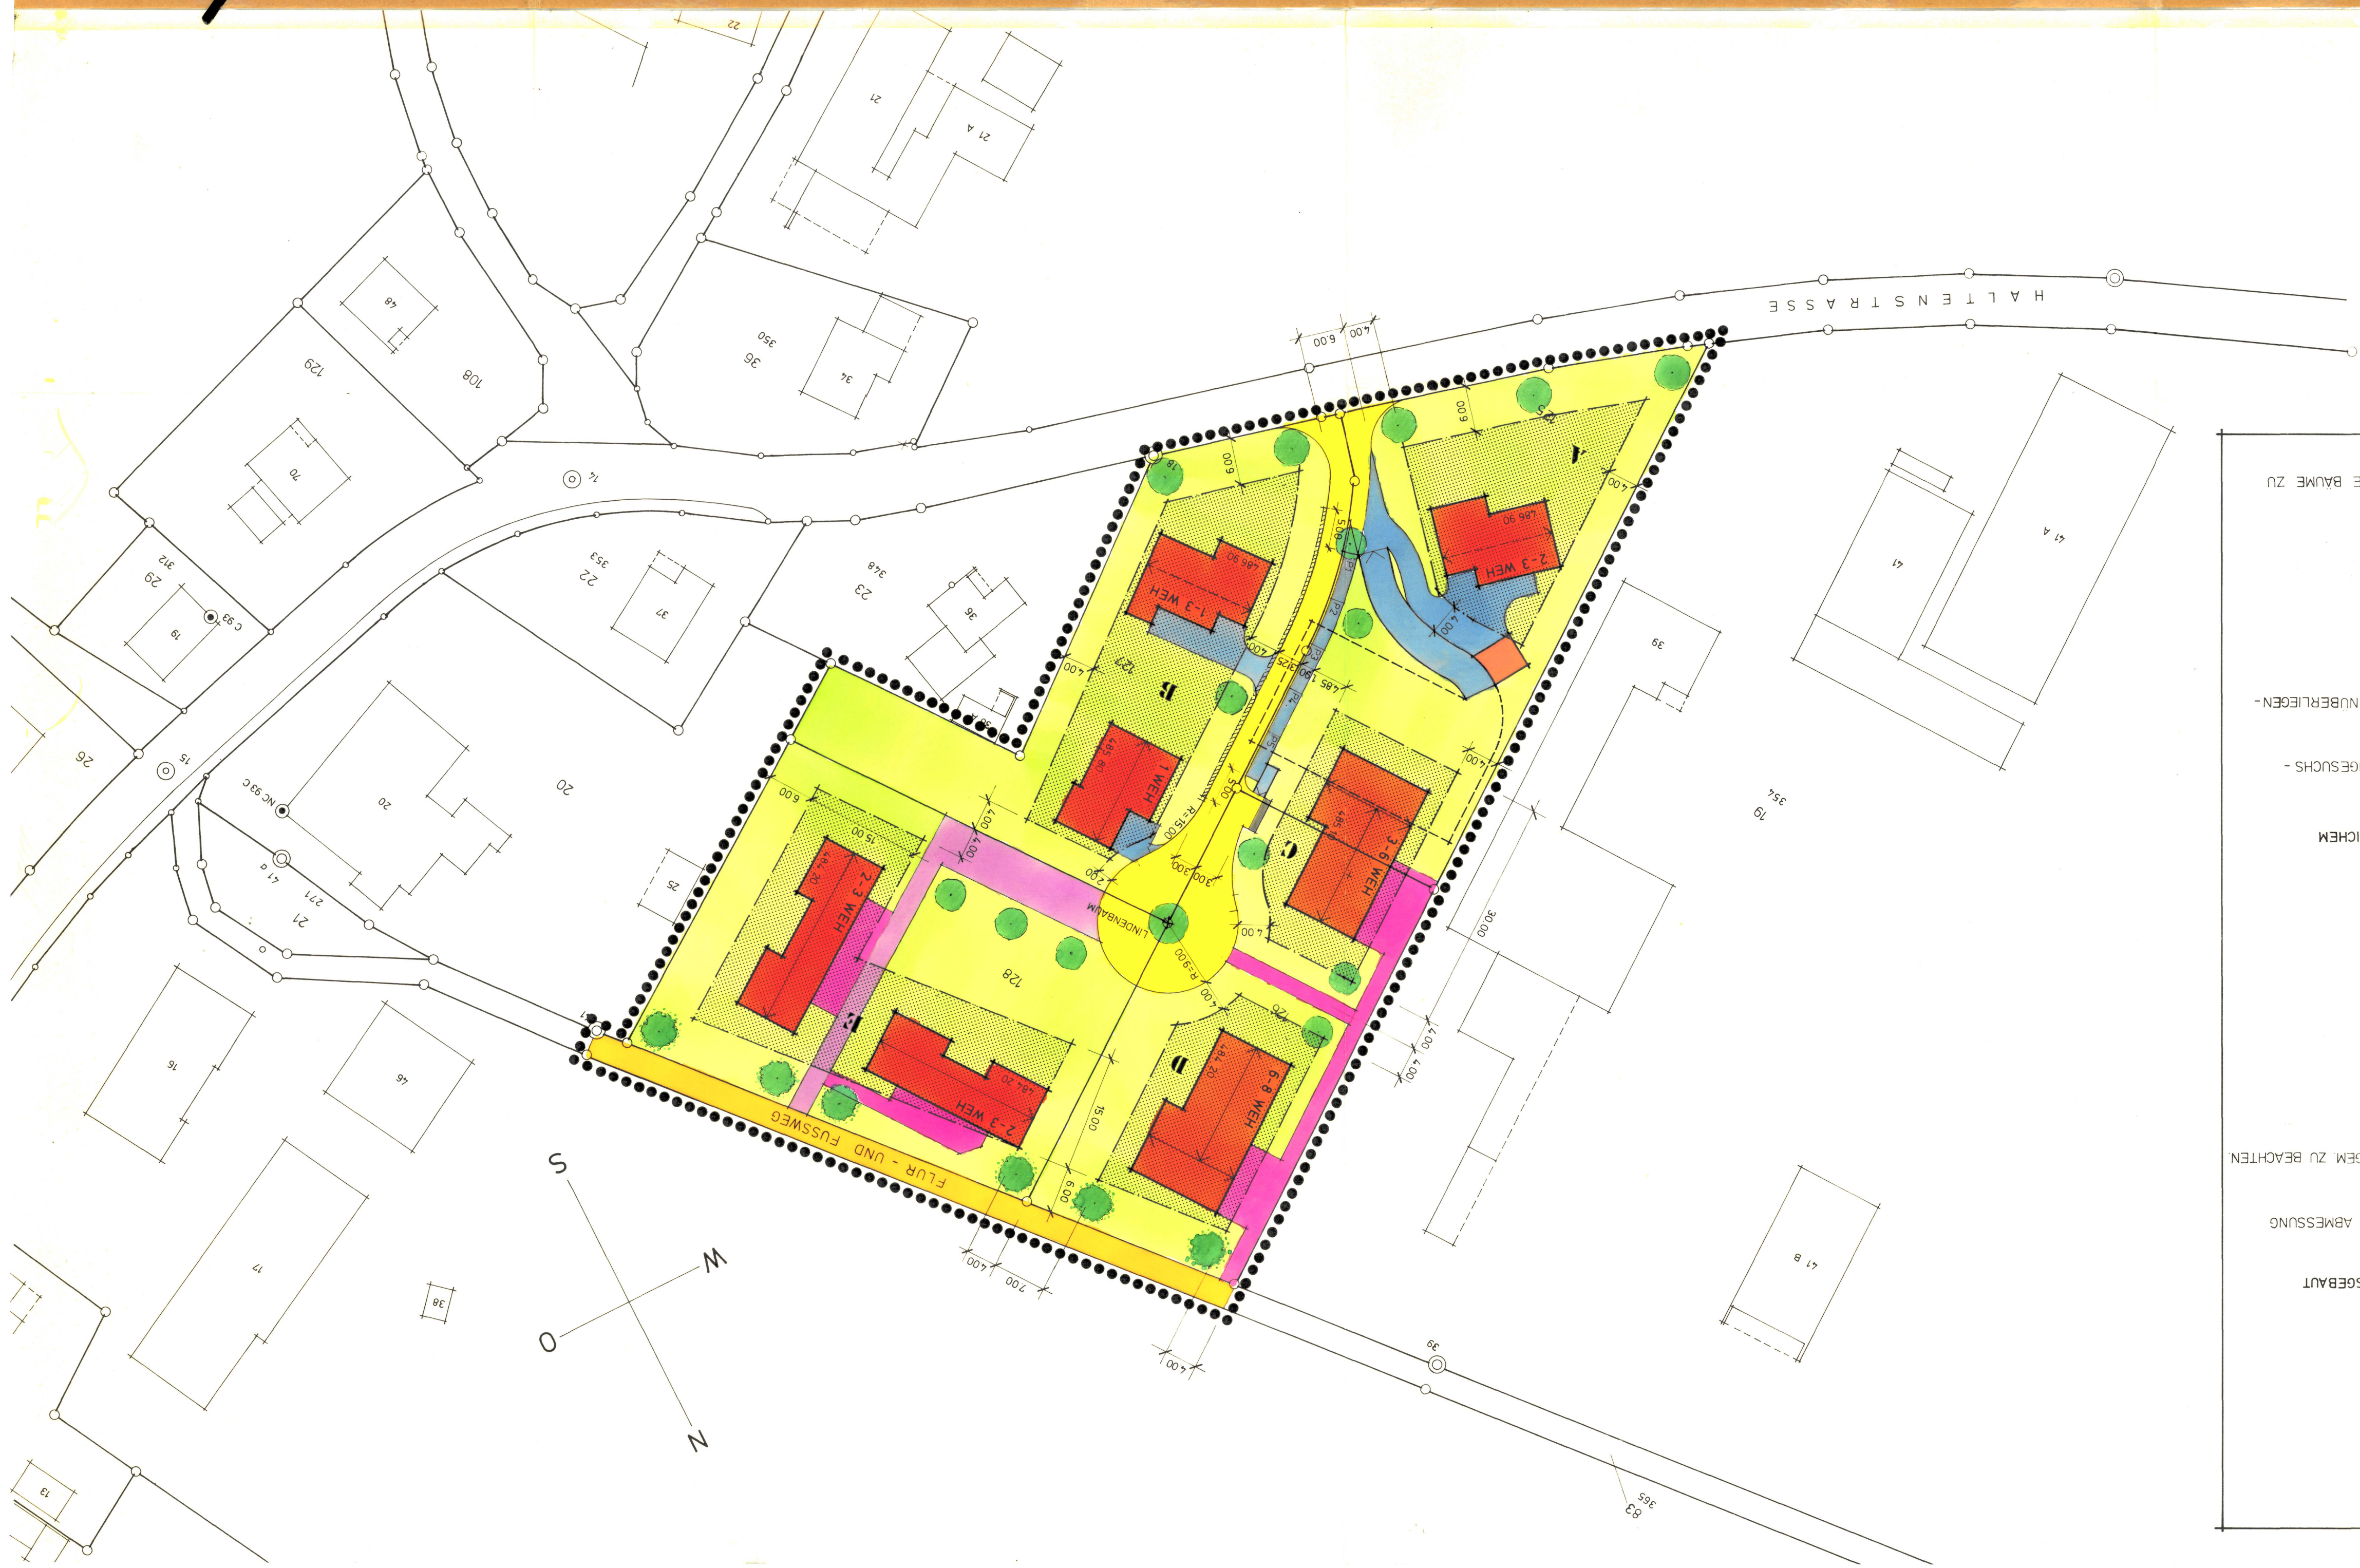

LEGENDE:

- BAUBEREICH FÜR OBERIRDISCHE WOHNBAUTEN
- WOHNBAUTEN 2-GESCHOSSIG MIT VOLLEM DACHAUSBAU
- WOHNBAUTEN 2-GESCHOSSIG MIT ZUS. DACHGESCHOSS VOLL AUSGEBAUT
- NEBENBAUTEN 1-GESCHOSSIG
- DIE GESCHOSSZÄHLEN SIND VERBUNDLICH, ART, ANORDNUNG UND ABMESSUNG DER BÄUKÖRPER SIND SINNGEMÄSS ZU BEACHTEN.
- UNTERIRDISCHE GEBÄUDE (AUTOEINSTELLHALLEN)
- ART, ANORDNUNG UND ABMESSUNG DES BÄUKÖRPER SIND SINNGEMÄSS ZU BEACHTEN
- VERBUNDLICHE FIRSTRICHTUNG
- DEFINITIVE FIRSTRICHTUNG IM BAUGESUCHSVERFAHREN
- MEERESHÖHE DES ERDGESCHOSSES, RICHTPLANMÄSSIG
- ÖFFENTLICHE ERSCHLIESSUNGSTRASSE
- ÖFFENTLICHER FLUR - UND FUSSWEG
- PRIVATE ZUFAHRTEN, ZUGÄNGE UND PARKPLÄTZE
- FUSSGÄNGER - UND NOTZUFAHRTSBEREICH PRIVAT MIT ÖFFENTLICHEM DURCHGANGSRECHT
- FUSSGÄNGER - UND NOTZUFAHRTSBEREICH PRIVAT
- ANORDNUNG, GESTALTUNG UND DIMENSIONIERUNG WIRD IM BAUGESUCHS-VERFAHREN GEREGET.
- BANKETT
- ENTLANG DER BESUCHERPARKPLÄTZE MÜSSEN AUF DER GEGENÜBERLIEGEN-DEN STRASSESEITE 50 CM FREIGEHALTEN WERDEN.
- ABSTELLPLATZ FÜR KEHRICHTCONTAINER, RICHTPLANMÄSSIG
- GRÜNFLÄCHEN, SIND NATURNAH ZU GESTALTEN
- HOCHSTÄMMIGE OBSTÄUMLAUBBÄUME, RICHTPLANMÄSSIG
- HOCHSTÄMMIGE LAUBBÄUME, RICHTPLANMÄSSIG
- ALS MINIMALBEPFLANZUNG VERBUNDLICH, ES SIND EINHEIMISCHE BÄUME ZU VERWENDEN.

GESTALTUNGSPLAN

KANTON SOLOTHURN

1 : 500

MIT SONDERBAUVORSCHRIFTEN

ÖFFENTLICHE AUFLAGE VOM 22. März 1989 BIS 26. April 1989

GENEHMIGT VOM GEMEINDERAT AM 9. März 1989 89/1.3

DER AMMANN: *[Signature]*

DIE GEMEINDESCHREIBERIN: *[Signature]*

GENEHMIGT VOM REGIERUNGSRAT MIT RRB NR. 292 VOM 11. 20. 89

DER STAATSSCHREIBER:

PLANVERFASSTER: PETER MEIER
ARCHITEKT HTL
HAUPTSTRASSE 118
4566 OEKINGEN
TEL. 065 35 60 58

PLAN-NR.: 280/17

DATUM: 15. März 89

GEZEICHNET: ASP

ANDERUNGEN: