


Einwohnergemeinde Dulliken



Erneuerung Personenunterführung Bahnhof Niederämterstrasse

Bauprojekt
Personenunterführung Grundrisse 1 : 50

Dem Plan kommt gleichzeitig die Bedeutung der Baubewilligung gemäss § 39 Abs. 4 PBG zu.

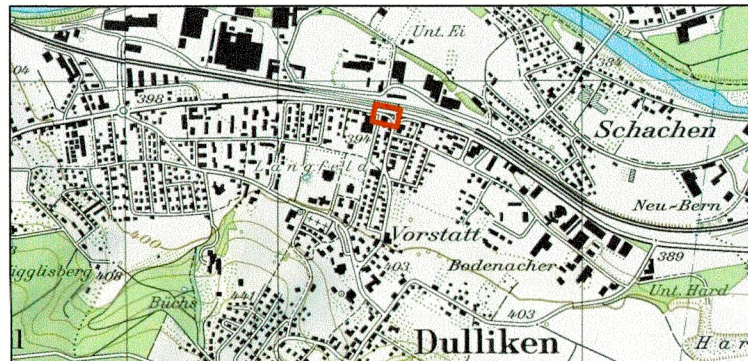

Beschlossen vom Gemeinderat Dulliken
Dulliken, den 06.01.2025

Der Gemeindepräsident: Der Gemeindevizepräsident:

Index	Datum	Änderungen	gez.	gepr.	gen.	Offen:	geprüft:	genehmigt:	Index
A	26.06.2024	Projektkonpassung gemäss GR Dulliken	coe	WB	WB	03. Juni 2024	WB	WB	
B	28.10.2024	Revision gem. kant. Vorprüfung; Rückmeldung SBB	coe	WB	WB	gezeichnet: 45 / 126	Plan Nr.		
C	05.11.2024	taktil-visuelle Markierung, Handlauf	coe	WB	WB	Plott: 04-03-2025			
...	...	...	...	...	...	...	...	...	...

Plangrundlage: LV95 AV vom 25. April 2024 / lerch-weber.ch

Plat: K:\Projekte\H22\Dulliken\32941 Erneuerung Personenunterführung Bahnhof\leg\Tb\GA_C_BP_50.2d

KFB AG
PFISTER
INGENIEURE UND PLANER

STANDORT OLTEN
Jurastrasse 19
4600 Olten
062 205 22 77
olten@kfbag.ch

STANDORT AARAU
Hintere Bahnhofstr. 6
5000 Aarau
062 832 94 50
aarau@kfbag.ch

NIEDERLASSUNG
4622 Egerkingen

Homepage: www.kfbag.ch


KANTON solothurn
Bau- und Justizdepartement
Amt für Verkehr und Tiefbau

Genehmigungsinhalt

Die öffentliche Auflage erfolgte
vom 14.11.2024 bis 13.12.2024
vom Regierungsrat durch heutigen
Beschluss Nr. 2025/197 genehmigt.
Solothurn, 18.02.2025
Staatschreiber:



Grundriss EG 1 : 50

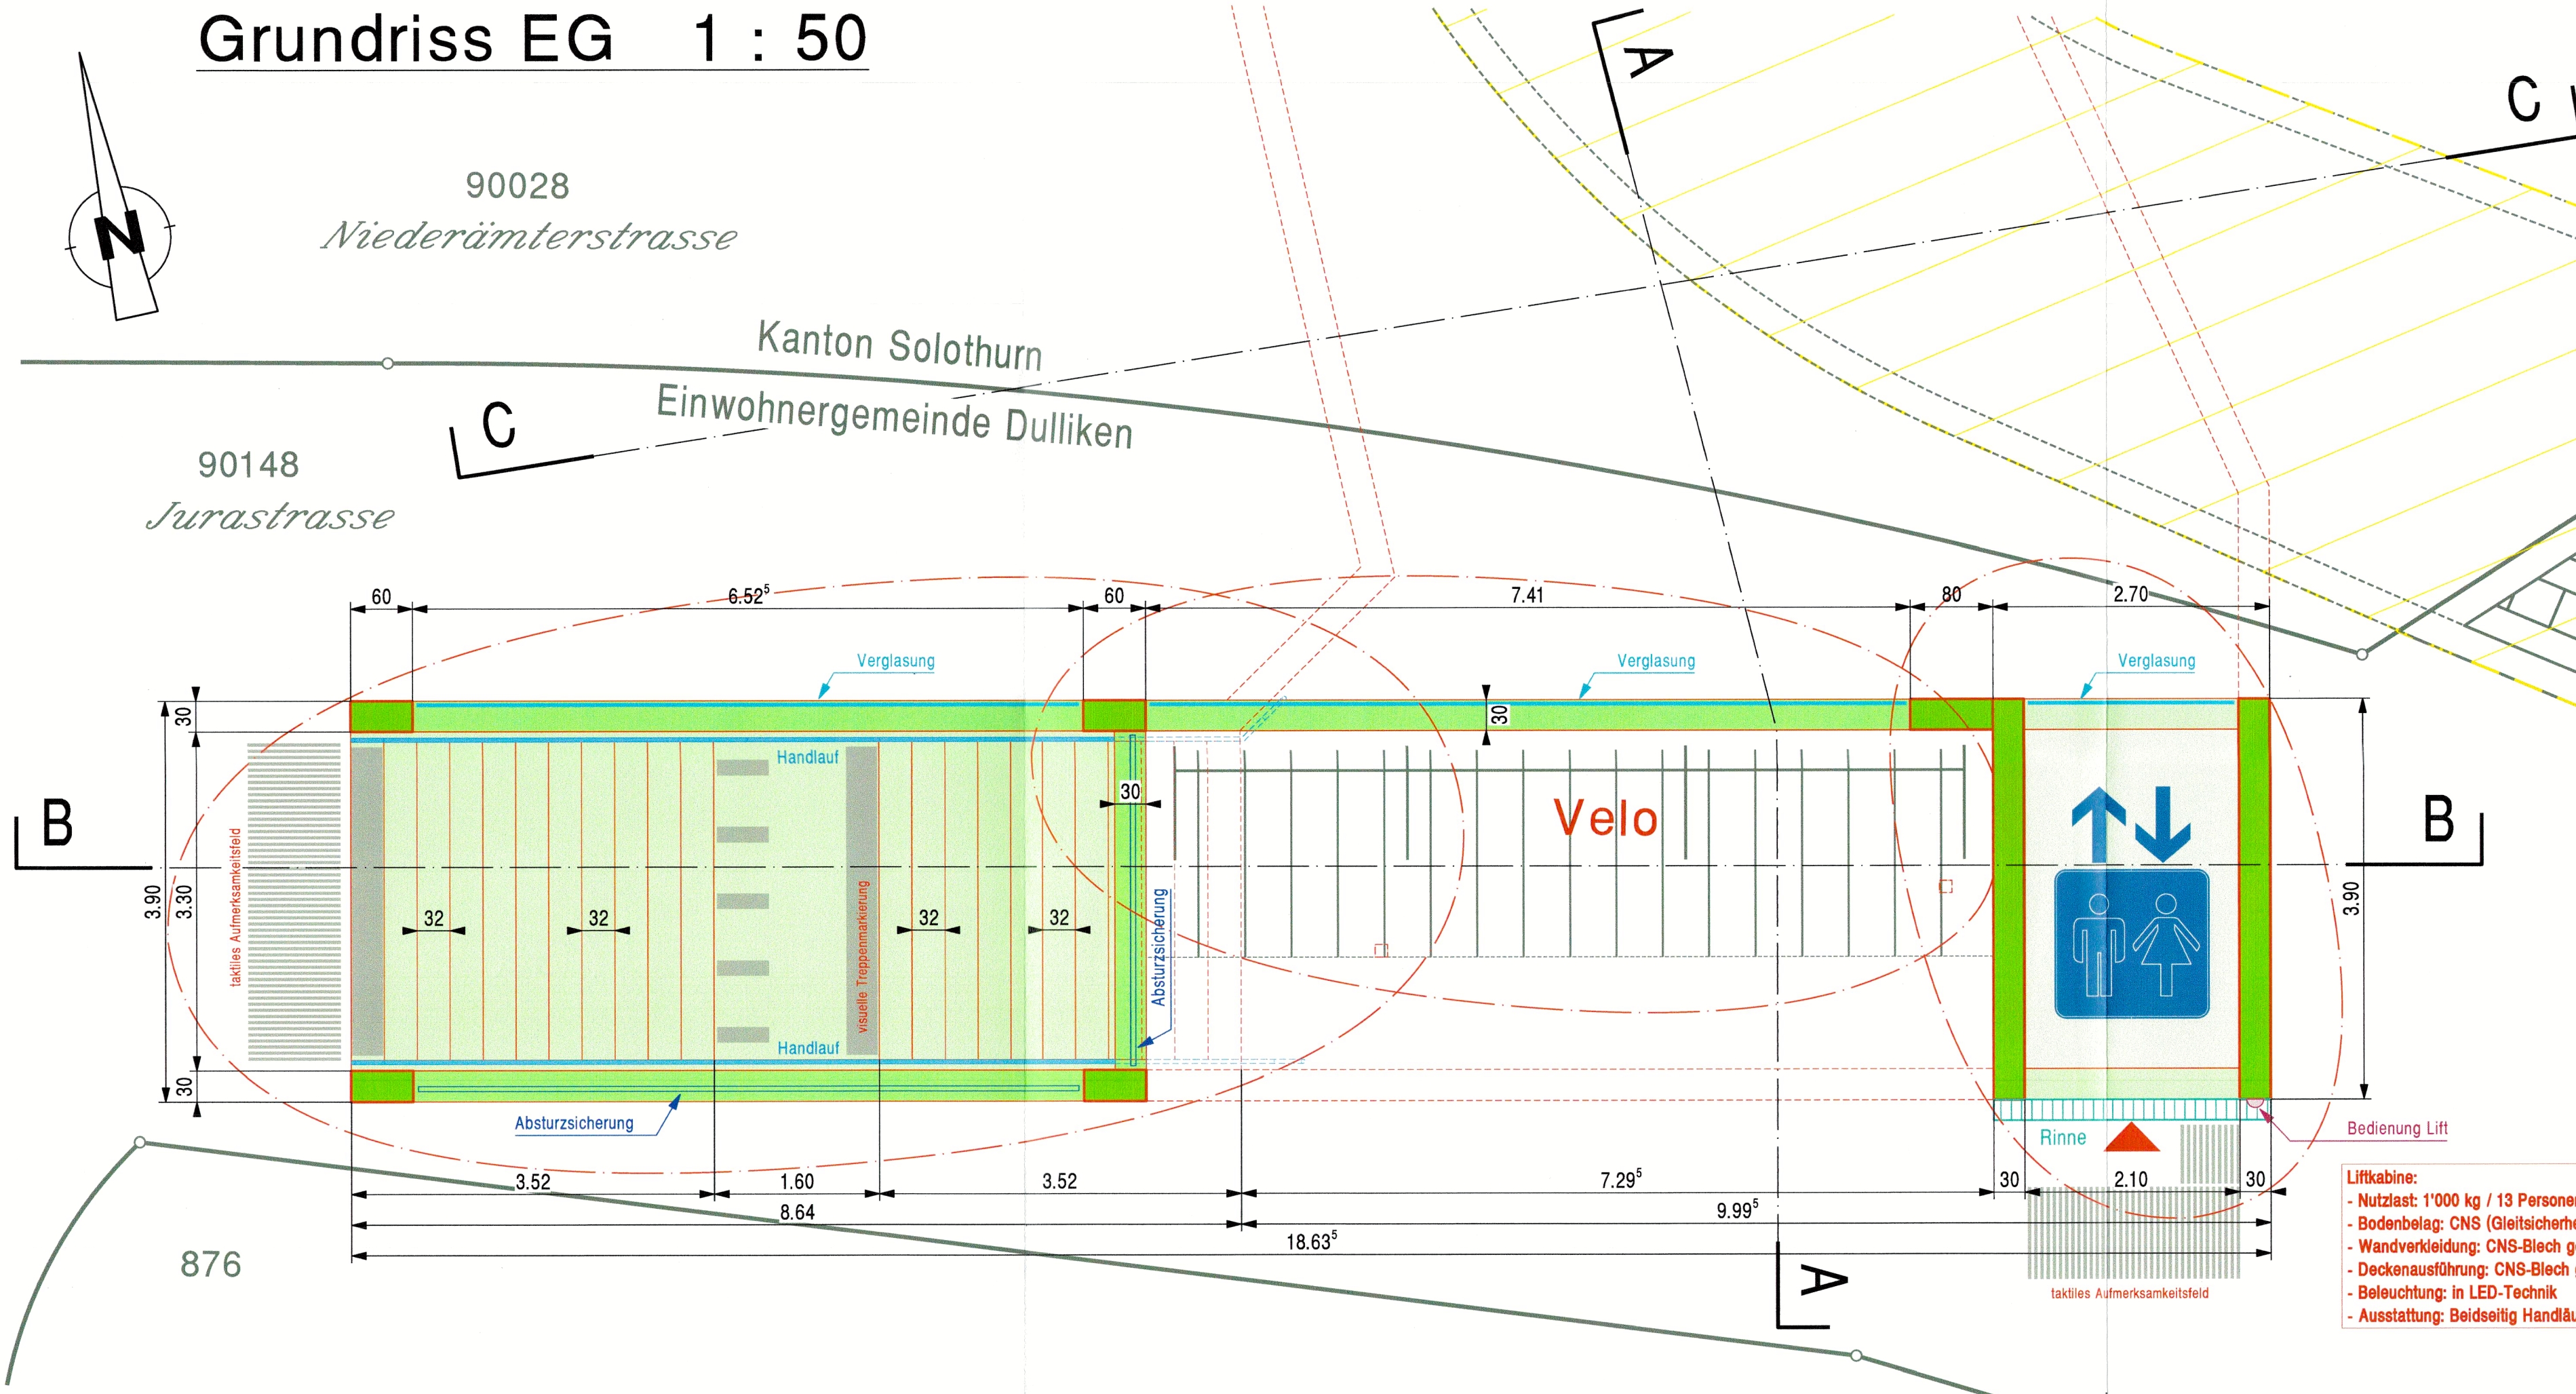

Grundriss UG 1 : 50

