

- ### Legende
- #### Genehmigungsinhalt
- Proj. Leitung mit NW (mm), proj. Schieber und Hydrant
 - Proj. Entleerungsleitung
 - Proj. Reservoir
 - Proj. Stufenpumpwerk
 - Löschstank
 - Best. Leitung ersetzen
 - Neues Signalkabel
 - Best. Leitungen und Anlagen werden aufgehoben
 - Best. Signalkabel wird aufgehoben
 - Gemäss geltendem GWP proj. Leitungen und Anlagen entfallen
 - Neue Versorgungsdruckgrenze Obere Zone

Die SGV kann gemäss den allgemeinen Bedingungen die bestehenden Hydrantenstandorte versetzen und/oder zusätzliche Hydranten verlangen

- #### Orientierungsinhalt
- Druckzone "Dorf"
 - Druckzone "Obere Zone"
 - Druckzone "Engelberg"
- Best. Leitung NW mm, best. Hydrant Nr., best. Reduktion und best. Schieber, Erstellungsjahr

- Proj. Hausanschlüsse
- Best. Hausanschlüsse
- Best. Entleerungsleitung
- Best. Reservoir
- Best. Signalkabel
- Gemäss geltendem GWP proj. Leitung mit NW (mm), proj. Schieber und Hydrant
- Gemäss geltendem GWP zu ersetzende Leitungen
- Gemäss geltendem GWP aufzuhebende Leitungen
- Gemäss geltendem GWP auszuführende Druckzonenrennung
- Versorgungsdruckgrenze Dorf gemäss geltendem GWP

- Gemeindegrenze
- Bauzonengrenze
- Wohnzone W2
- Wohnzone W3
- Zone für öffentliche Bauten und Anlagen
- Wald gemäss Waldplan AWJF
- Geschützte Hecken gemäss Bauzonengplan
- Offene Gewässer

Grundlagen

Katasterpläne	Datum	Ursprung
Wasser	27.10.23	IBW Technik AG, 5810 Wohlen (AG) -> nur dwg

Kanton Solothurn
Gemeinde Dulliken

Teil - Generelle Wasserversorgungsplanung (GWP)

Situation 1 : 2'500

Auflageexemplar

Öffentliche Auflage : 27.02.2025 bis 28.03.2025

Genehmigt vom Gemeinderat am 17.02.2025
 Der Gemeindevorstand:
 Der Gemeindevorstand:

Genehmigt vom Regierungsrat laut RRB Nr. 2025/1064 am: 23. Juni 2025
 Der Staatssekretär:

Publikation des Regierungsratsbeschlusses im Amtsblatt Nr. / vom 22.08.2025

Index	Datum	Änderungen	proj.	gepr.	publ.	Öffentl.	geprüft:	genehmigt:
A	08.12.2024	Überarbeitung gen. kant. Vorprüfung	coa	WB	WB	13. März 2024	coa	WB
B	10.02.2025	Überarbeitung gen. kant. Schlussprüfung	coa	WB	WB	gezeichnet: coa	Plan Nr.	WB

35559 / 1

Planungsphase: LV95 AV vom 28. Oktober 2023 / tech-wasser.ch

KFB AG
INGENIEURE und PLANER

STANDORT OLTEN
Juratstrasse 19
4600 Olten
062 205 22 77
olten@kfbag.ch


STANDORT AARGAU
Hiltner Bahnhofsstr. 6
5000 Aarau
062 832 94 50
aarau@kfbag.ch

WIEDERLASSUNG
4622 Eggenlingen

Homepage: www.kfbag.ch

Liegenschaften ausserhalb der Bauzone :

ID	Adresse	GS Nr.	Nutzung
14	Engelberg 74	814	Landwirtschaftliches Gut
15	Engelberg 50	816	Landwirtschaftliches Gut
12	Engelberg 54	1592	Wohnhaus
3	Engelberg 45	814	Wohnhaus
3	Engelberg 445	1142	Ferienhaus
4	Engelberg 852	1468	Ferienhaus
5	Engelberg 75	812	Landwirtschaftliches Gut
6	Engelberg 77	811	Landwirtschaftliches Gut
6a	Engelberg 78a	805	Landwirtschaftliches Gut
7a	Engelberg 78	805	Landwirtschaftliches Gut
7b	Engelberg 84	2128	Landwirtschaftliches Gut
7c	Engelberg 74	5689	Landwirtschaftliches Gut
8	Engelberg 150	124	Wohnhaus
8	Engelberg 7380	808	Landwirtschaftliches Gut
9	Engelberg 140	844	Restaurant
11	Engelberg 81	1003	Seniorenanlage
11	Rehweg 75	590	Wohnhaus
12	Wahlburggraben 26	2116	Ferienhaus
13	Wahlburggraben 25	1012	Schulterhaus
18	Dorfstrasse 111	663	Landwirtschaftliches Gut
19	Sandrain 32	854	Landwirtschaftliches Gut
20	Tosken 23	298	Wohnhaus
21	Deister 360	279	Schopf
24	Dresselto 1	288	Landwirtschaftliches Gut

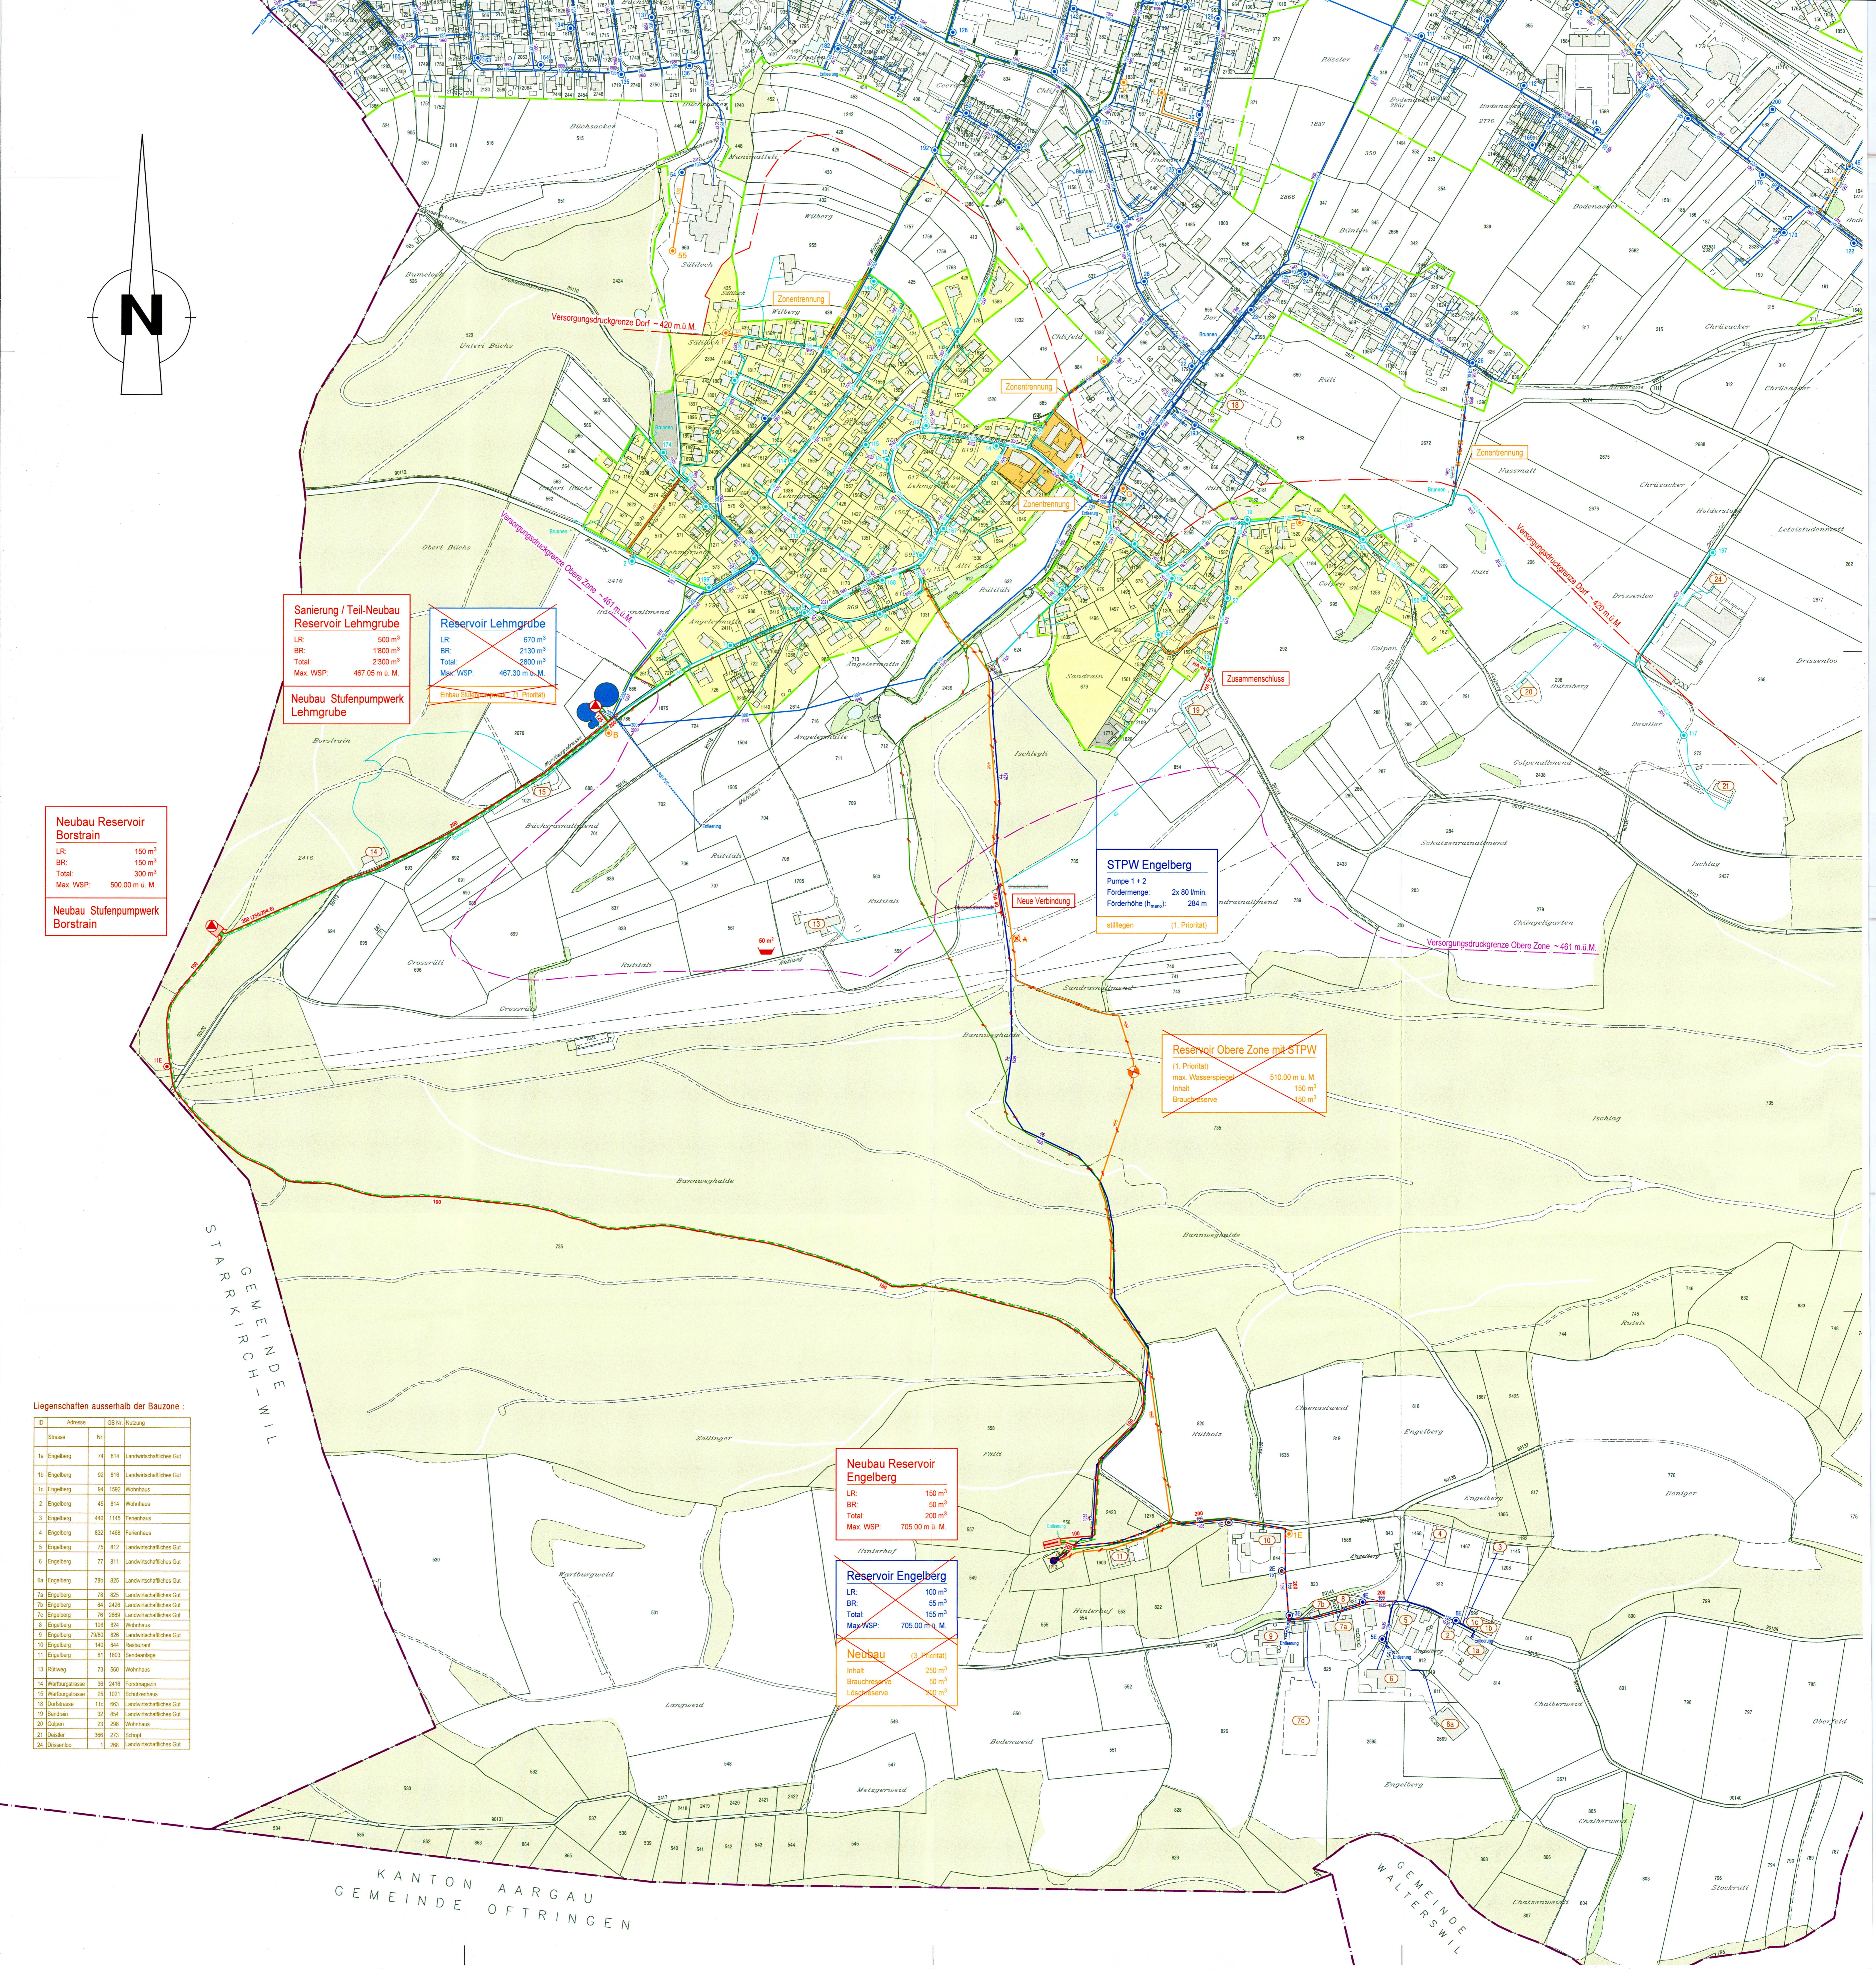

Sanierung / Teil-Neubau Reservoir Lehmgrube
 LR: 500 m³
 BR: 1'800 m³
 Total: 2'300 m³
 Max. WSP: 467.05 m ü. M.

Reservoir Lehmgrube
 LR: 670 m³
 BR: 2130 m³
 Total: 2800 m³
 Max. WSP: 467.30 m ü. M.

Neubau Reservoir Borstrain
 LR: 150 m³
 BR: 150 m³
 Total: 300 m³
 Max. WSP: 500.00 m ü. M.

Neubau Stufenpumpwerk Borstrain

STPW Engelberg
 Pumpe 1 + 2
 Fördermenge: 2x 80 l/min
 Förderhöhe (P_{max}): 284 m
 stilllegen (1. Priorität)

Reservoir Obere Zone mit STPW
 (1. Priorität)
 max. Wasserspiegel: 510.00 m ü. M.
 Inhalt: 150 m³
 Brauchreserve: 150 m³

Neubau Reservoir Engelberg
 LR: 150 m³
 BR: 50 m³
 Total: 200 m³
 Max. WSP: 705.00 m ü. M.

Reservoir Engelberg
 LR: 100 m³
 BR: 55 m³
 Total: 155 m³
 Max. WSP: 705.00 m ü. M.

Neubau (3. Priorität)
 Inhalt: 250 m³
 Brauchreserve: 50 m³
 Löschreserve: 200 m³

KANTON AARGAU
 GEMEINDE OFTRINGEN

GEMEINDE WALTERSWIL