

LEGENDE

- Fussweg / Waldweg
- Bankett
- Damm / Aufschüttung
- Damm / Aufschüttung mit Walderde
- Wald
- Gewässer
- Betonmauer
- Grundwasserschutzzone S I / S II / S III
- Gemeindegrenze
- Bauzonengrenze
- Kontrollschacht anpassen
- Drittprojekte

- bestehende Leitungen
- Schmutz- / Mischwasser
 - Meteorwasser / Bachneidolung
 - Wasser
 - Gas
 - Elektro
 - TT
 - TV

Kanton Solothurn



Gemeinde Dulliken

Kantonaler Nutzungsplan
(Erschliessungs- und Gestaltungsplan mit Sonderbauvorschriften)

Vorgezogene Hochwasser-
schutzmassnahmen Aare, Dulliken

1. Etappe, Objekt B-R2
Unteri Ei / Wässerig

Detail-Bauprojekt zu Plan-Nr. 22855 / 52
Situation 1 : 500

Dem kantonalen Erschliessungs- und Gestaltungsplan "Vorgezogene Hochwasserschutzmassnahmen Aare" kommt die Bedeutung der Baubewilligung nach § 39, Abs. 4 des Planungs- und Baugesetzes PBG (BGS 771.1) zu.

Öffentliche Auflage vom 02. November 2010 bis 01. Dezember 2010

Genehmigt mit Beschluss RRB Nr. 426 vom 28.2.2012

Der Staatsschreiber :



Publikation im Amtsblatt Nr. 17 vom 27.4.12

Index	Datum	Änderungen	gez.	gepr.	gen.	Offen :	geprüft :	genehmigt :	Index
A	28.10.2010	Vorprüfung A/U	coe			24. September 2010	WB	WB	
--	--	--	--	--	--	gezeichnet : coe	Plan Nr.		
--	--	--	--	--	--	Grösse : 45 / 105			
--	--	--	--	--	--	Platt : 29-10-2010	22855 / 32		A

Plangrundlage : AV vom 13.05.2008 / BUXTORF LERCH WEBER AG, Trimbach

Plat : K:\Projekte\Trimbach\22855\Proj31 bis 36_A_SH 500.2d

KFB AG
INGENIEURE UND PLANER


Jurastrasse 19
4600 Olten

Postfach 325
4622 Egerkingen

Telefon 062 205 22 77
Telefax 062 205 22 70

e-mail: info@kfbag.ch

KYBURZ | FÄHNDRICH | BERGER

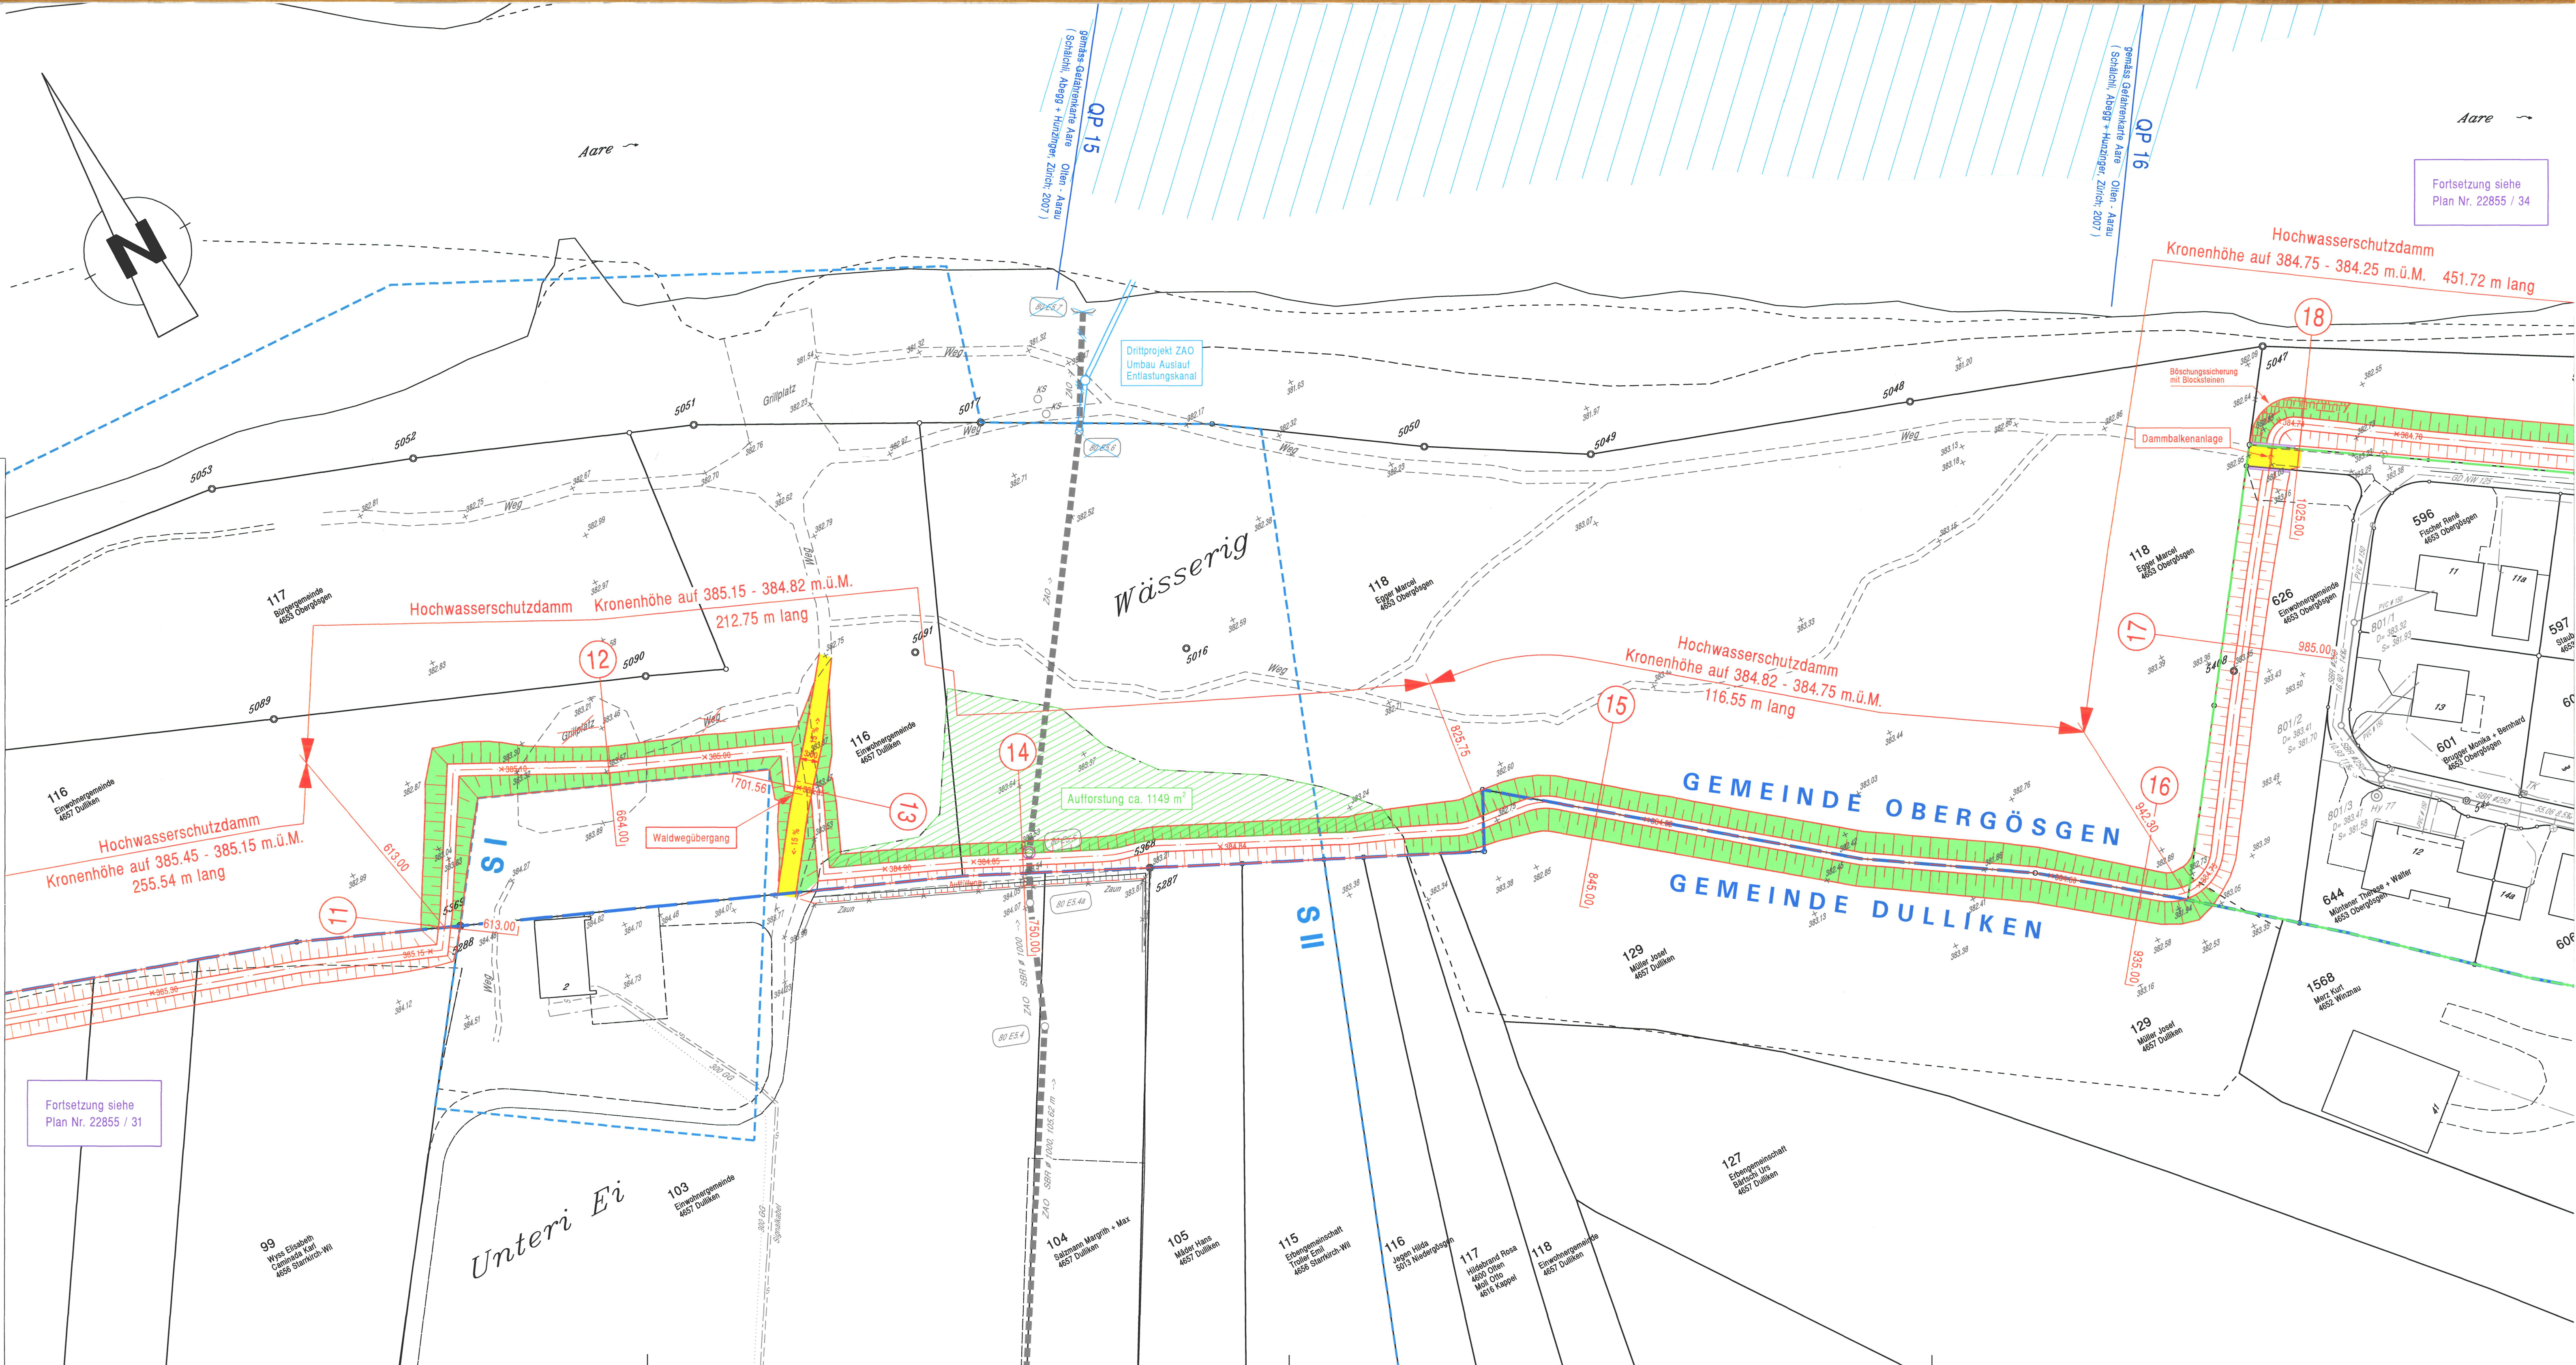

Fortsetzung siehe
Plan Nr. 22855 / 31

Fortsetzung siehe
Plan Nr. 22855 / 34