84/11

Kant. Planungsstelle

vom 26. September 1955.

Namens des Einwohnergemeinderates
Der Gemeindeammann: Der Gemeindeschreiber:

Gemeinde Dulliken
Ueberbauung Wolfacker
Teil - Zonenplan
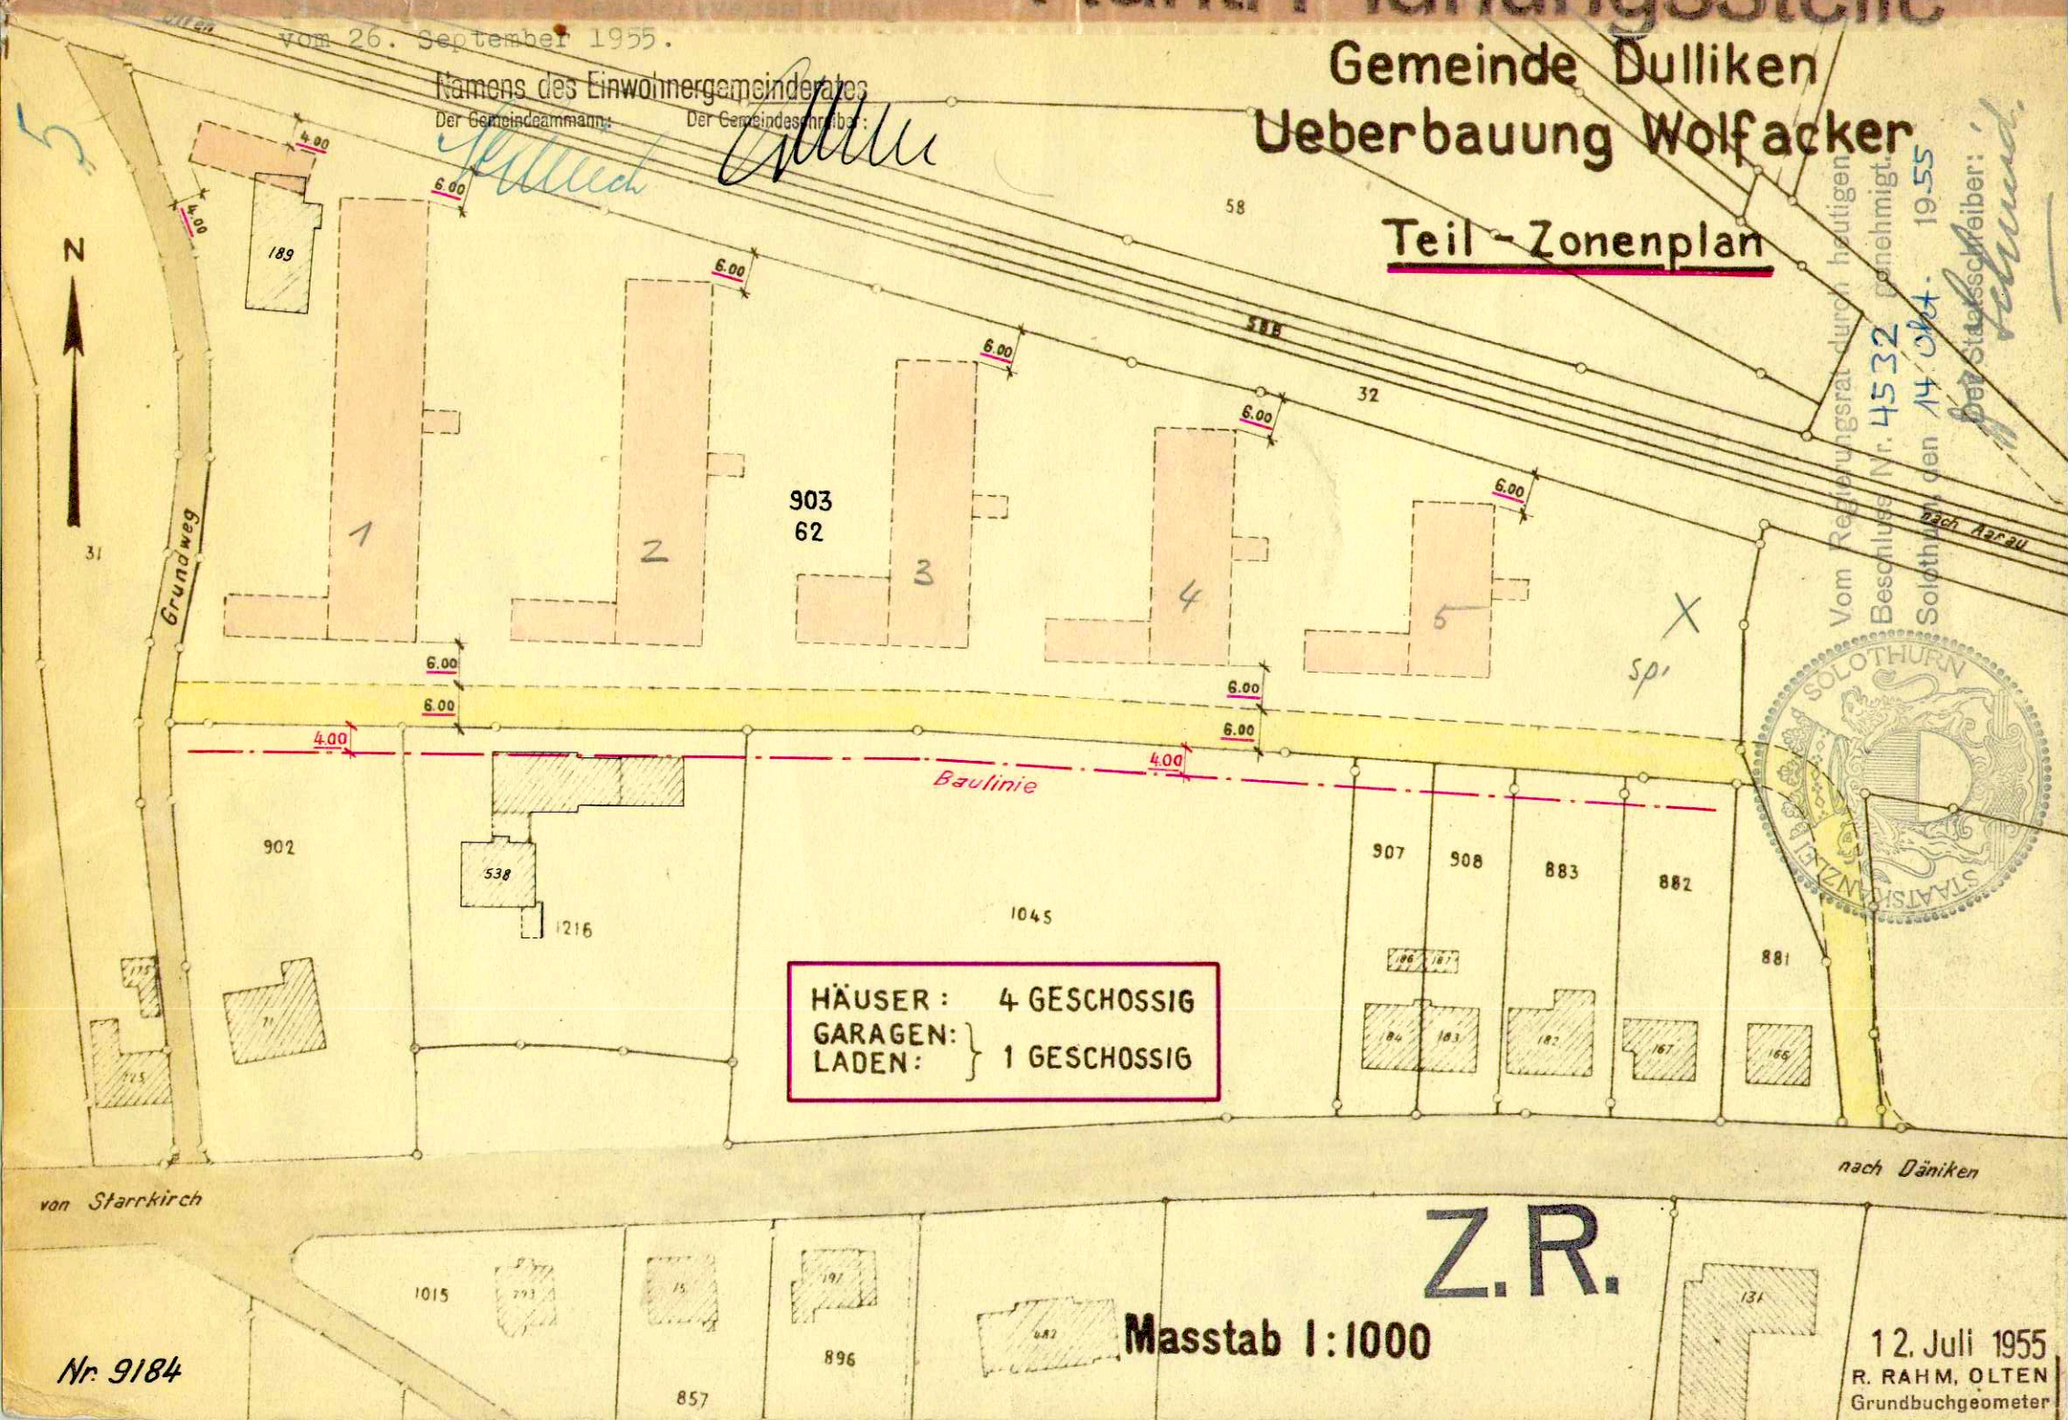
Vom Regierungsrat durch heutigen Beschluss Nr. 4532 genehmigt.
Solothurn den 14. Okt. 1955
Der Staatsschreiber: