84/114

Kanton Solothurn

Gemeinde Dulliken
Gemeinde Obergösgen

Kantonaler Nutzungsplan
(Erschliessungs- und Gestaltungsplan mit Sonderbauvorschriften)

Vorgezogene Hochwasser-schutzmassnahmen Aare

1. Etappe, Objekt B-R2
Wässerig / Oberi Ei / Unteri Ei / Wässerig

Detail-Bauprojekt zu Plan-Nr. 22855 / 51 bis 54
Längenprofil 1 : 500 / 50

Dem kantonalen Erschliessungs- und Gestaltungsplan "Vorgezogene Hochwasserschutzmassnahmen Aare" kommt die Bedeutung der Baubewilligung nach § 39, Abs. 4 des Planungs- und Baugesetzes PBG (BGS 771.1) zu.

Öffentliche Auflage vom 02. November 2010 bis 01. Dezember 2010

Genehmigt mit Beschluss RRB Nr. 426 vom 28.2.2012

Der Staatsschreiber :

Publikation im Amtsblatt Nr. 17 vom 27.4.12

Index	Datum	Aenderungen	gez.	gepr.	gen.
A	26.10.2010	Vorprüfung AfU	coe		
--	--	--	--	--	--
--	--	--	--	--	--
--	--	--	--	--	--

Olten: 24. September 2010 | gezeichnet: coe | Ortsan.: 90 / 120 | Plott: 29-10-2012 | Plan Nr. 22855 / 40 | Index A | Vorprüf.: WB | genehmigt: WB

Plangrundage: AV vom 13.05.2008 / BUXTORF,LERCH WEBER AG, Trimbach | Pfad: K:/Projekte/Tb/0b0/22855/Proj/40_41_A_Lp_500.2d
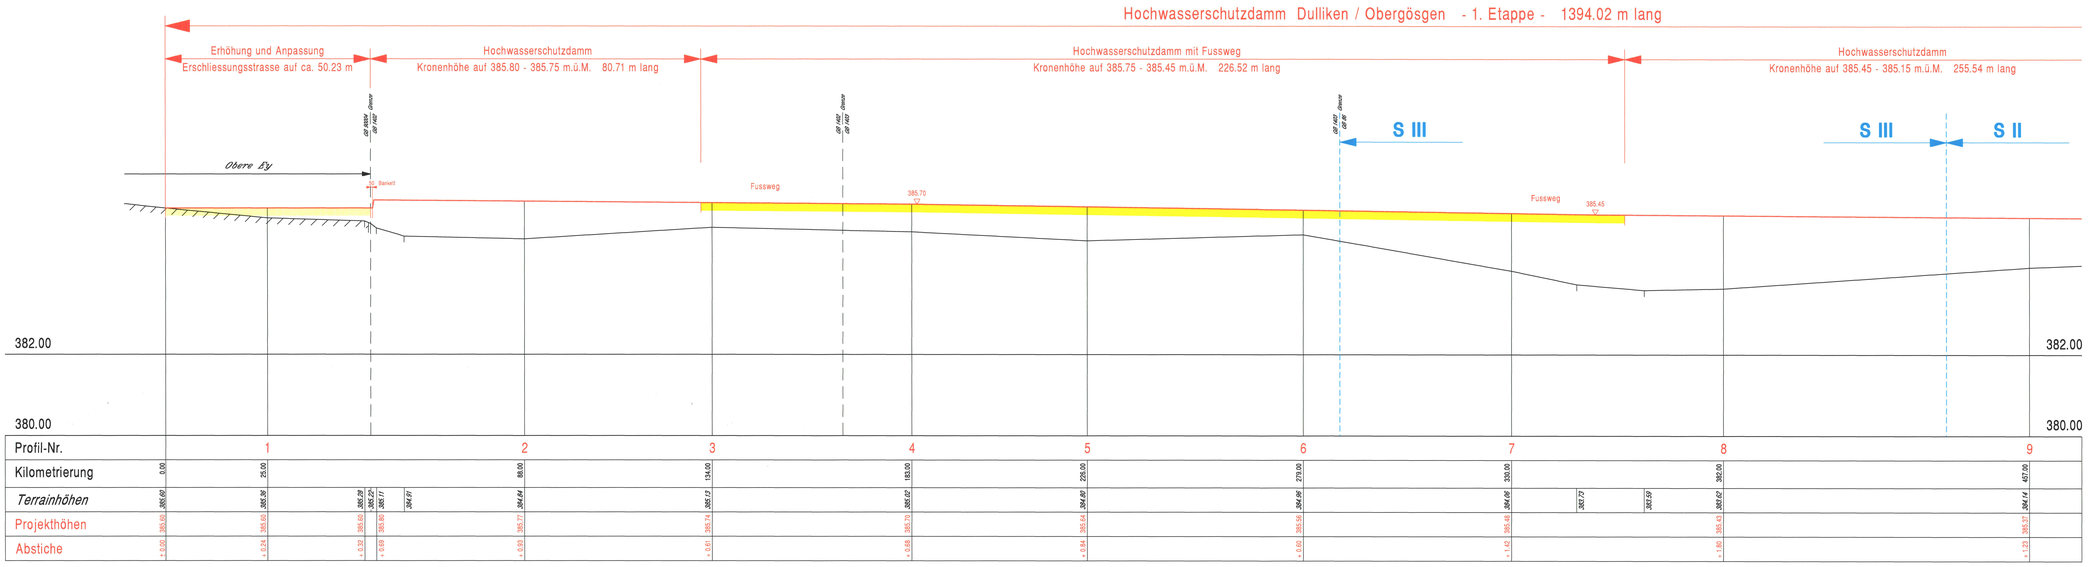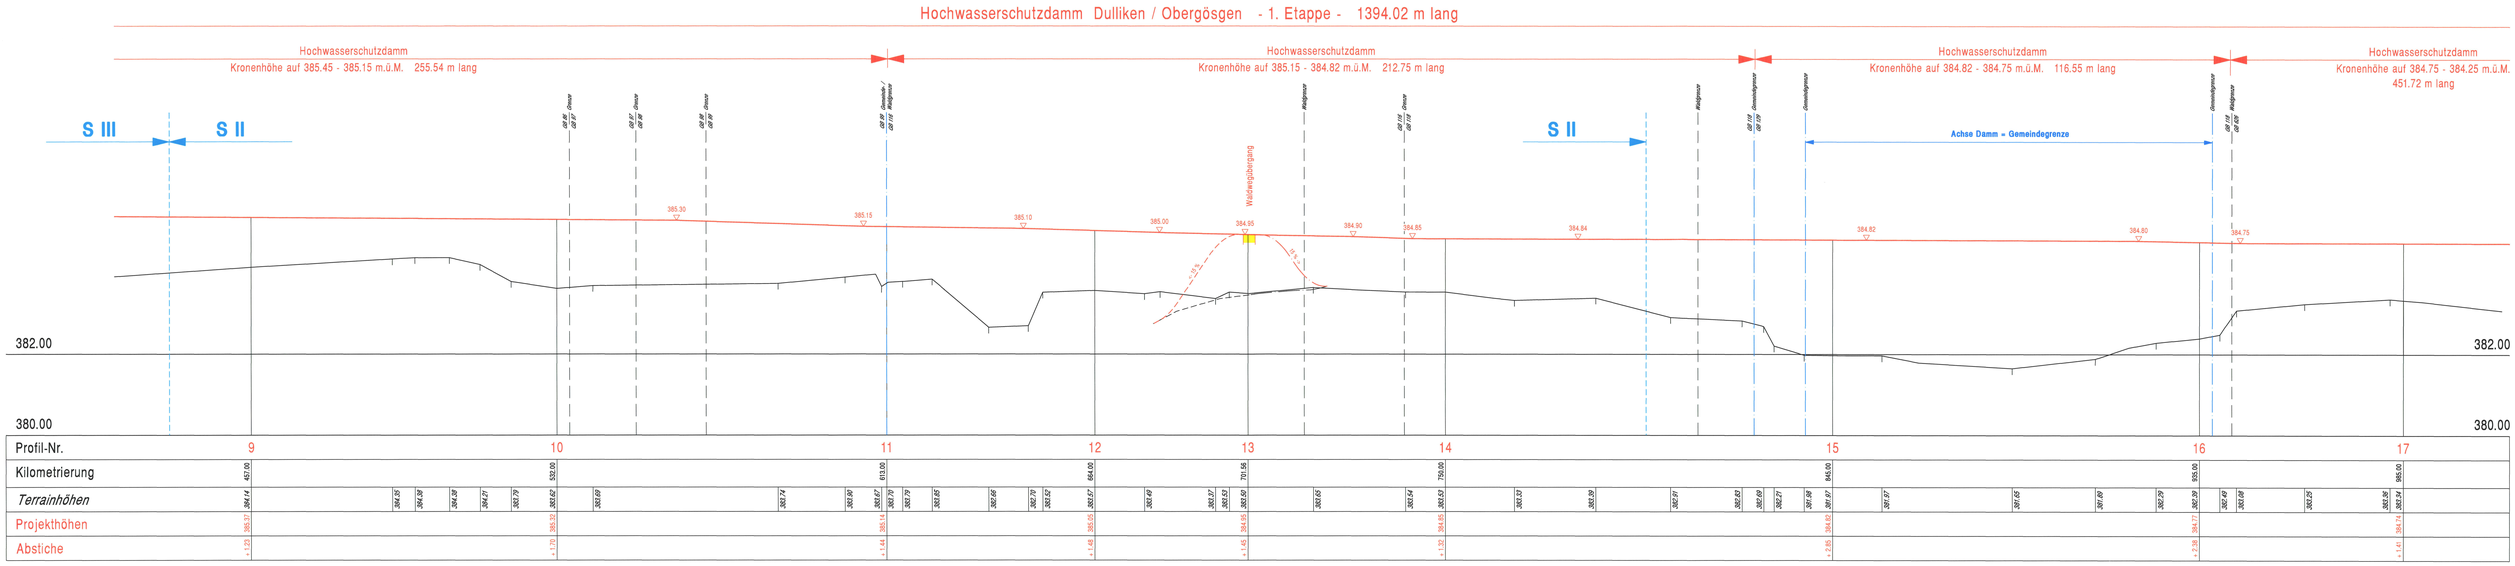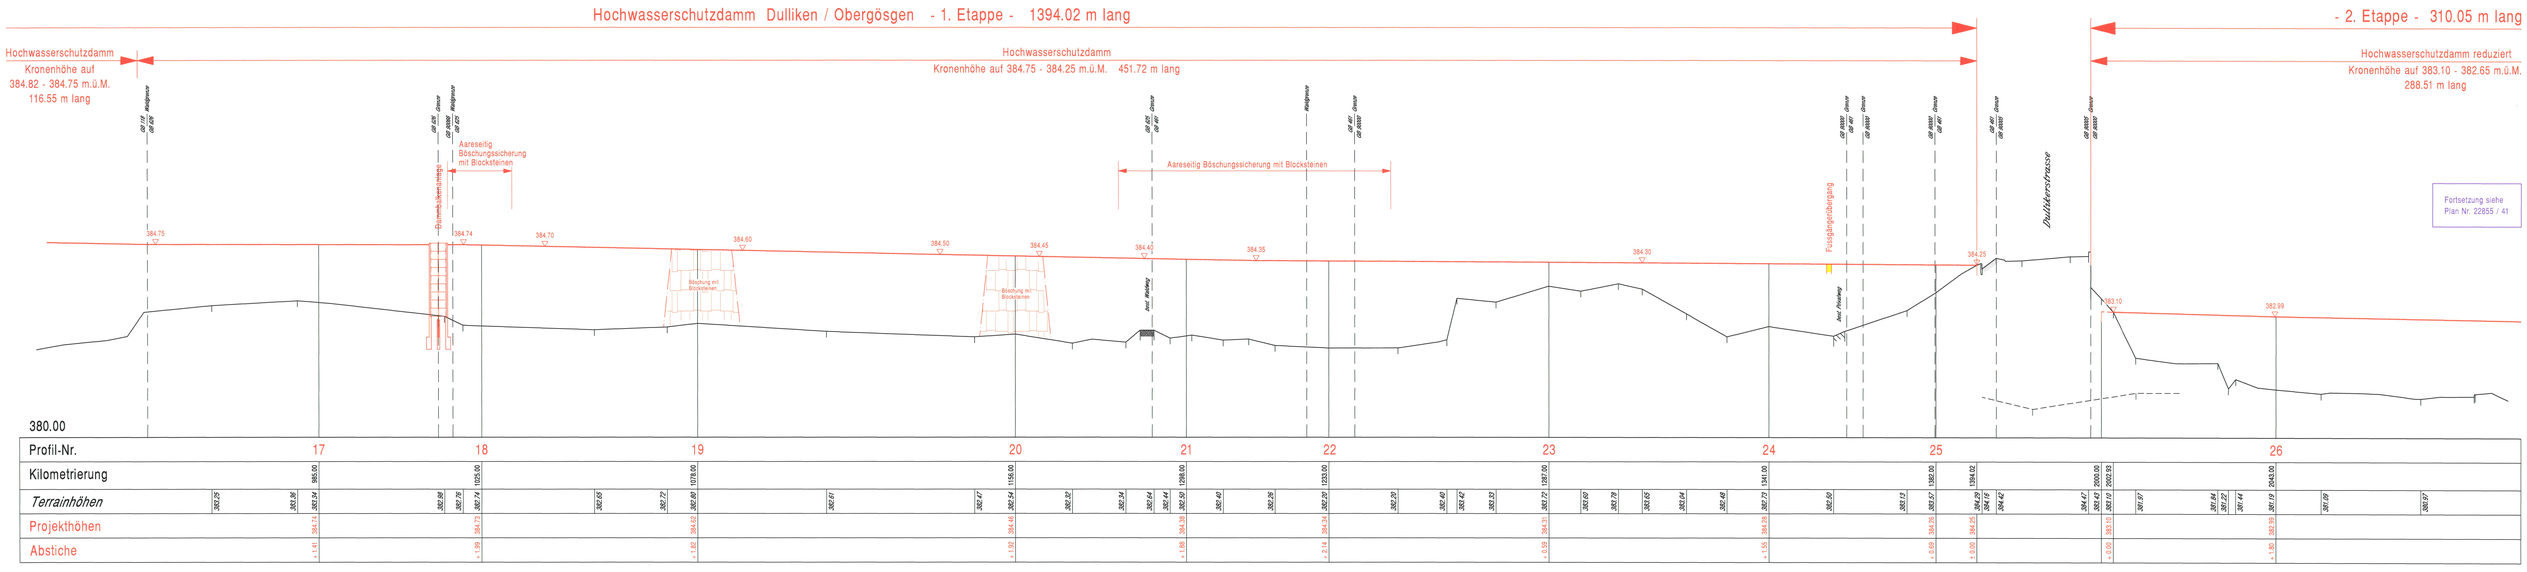
KFB AG INGENIEURE UND PLANER
KYBURZ FÄHNDRICH BERGER
Jurastrasse 19
4600 Olten
Telefon 062 205 22 77
Telefax 062 205 22 70
Postfach 325
4622 Egerkingen
e-mail: info@kfbag.ch