
**Kantonaler Nutzungsplan**
(Erschliessungs- und Gestaltungsplan mit Sonderbauvorschriften)**Vorgezogene Hochwasser-
schutzmassnahmen Aare**2. + 3. Etappe, Objekt B-R3 + B-R4
Dänikerstrasse / WalkistrasseDetail-Bauprojekt zu Plan-Nr. 22855 / 55 + 56
Längenprofil 1 : 500 / 50

Dem kantonalen Erschliessungs- und Gestaltungsplan "Vorgezogene Hochwasserschutzmassnahmen Aare" kommt die Bedeutung der Baubewilligung nach § 39, Abs. 4 des Planungs- und Baugesetzes PBG (BGS 771.1) zu.

Öffentliche Auflage vom 02. November 2010 bis 01. Dezember 2010

Genehmigt mit Beschluss RRB Nr. 426 vom 28.2.2012

Der Staatsschreiber :

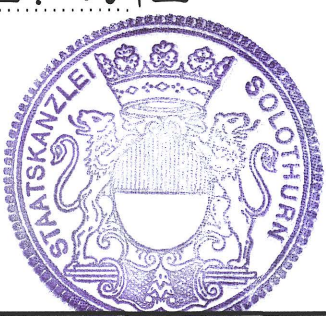

Publikation im Amtsblatt Nr. 17 vom 27.4.12

Index	Datum	Änderungen	gez.	gepr.	gen.	Offen	geprüft	Index
A	28.10.2010	Vorprüfung AKJ	...	...	...	24. September 2010	WB	WB
...	...	...	...	...	...	gezeichnet: coe	Plan Nr.	Index
...	...	...	...	...	...	Grössen: 60 / 126	22855 / 41	A
...	...	...	...	...	...	Plott: 29-10-2010		

Plangrundlage: AV vom 13.05.2008 / BUXTORF LERCH WEBER AG, Trimbach

Plat: K:\Projekte\Tb\OQ022855\Proj\40_41_A_Lp_500.dwg

Jurastrasse 19
4600 Olten
Postfach 325
4622 Egerkingen
Telefon 062 205 22 77
Telefax 062 205 22 70
e-mail: info@ktbag.ch**Hochwasserschutzdamm Dulliken / Obergösgen**

- 1. Etappe - 1394.02 m lang

Hochwasserschutzdamm
Kronenhöhe auf 384.75 - 384.25 m.ü.M. 451.72 m langFortsetzung siehe
Plan Nr. 22855 / 40

Fussgängerübergang

Dullikerstrasse


- 2. Etappe - 310.05 m langHochwasserschutzdamm reduziert
Kronenhöhe auf 383.10 - 382.65 m.ü.M. 288.51 m lang

Aareseitig Böschungssicherung mit Blocksteinen

Aareseitig Böschungssicherung mit Blocksteinen

- 3. Etappe - 402.57 m langBetonmauer
auf ca. 21.54 m

Betonmauer auf ca. 335.12 m

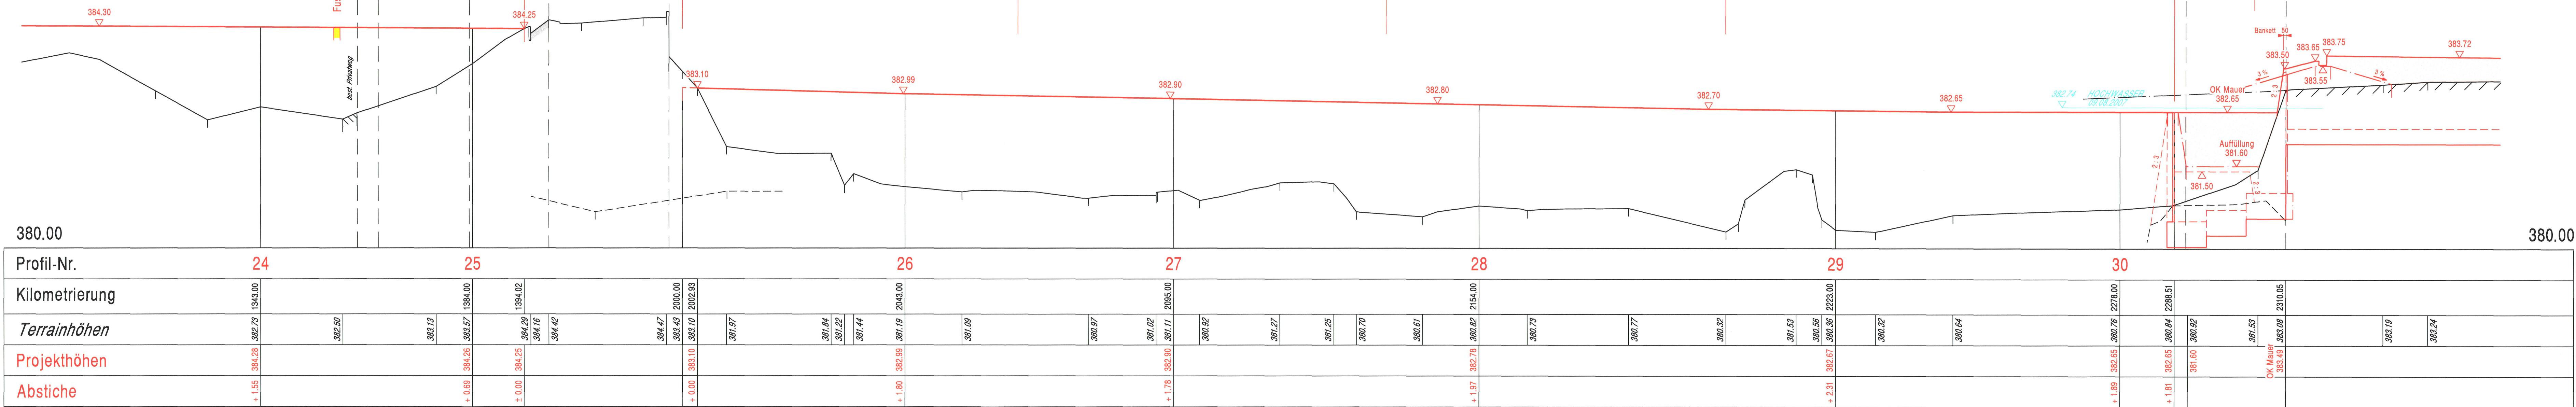**- 2. Etappe - 310.05 m lang**Hochwasserschutzdamm reduziert
Kronenhöhe auf 383.10 - 382.65 m.ü.M. 288.51 m langBetonmauer
auf ca. 21.54 m**- 3. Etappe - 402.57 m lang**

Betonmauer auf ca. 335.12 m

Hochwasserschutzdamm
Kronenhöhe auf 383.36 - 383.25 m.ü.M. 67.45 m lang